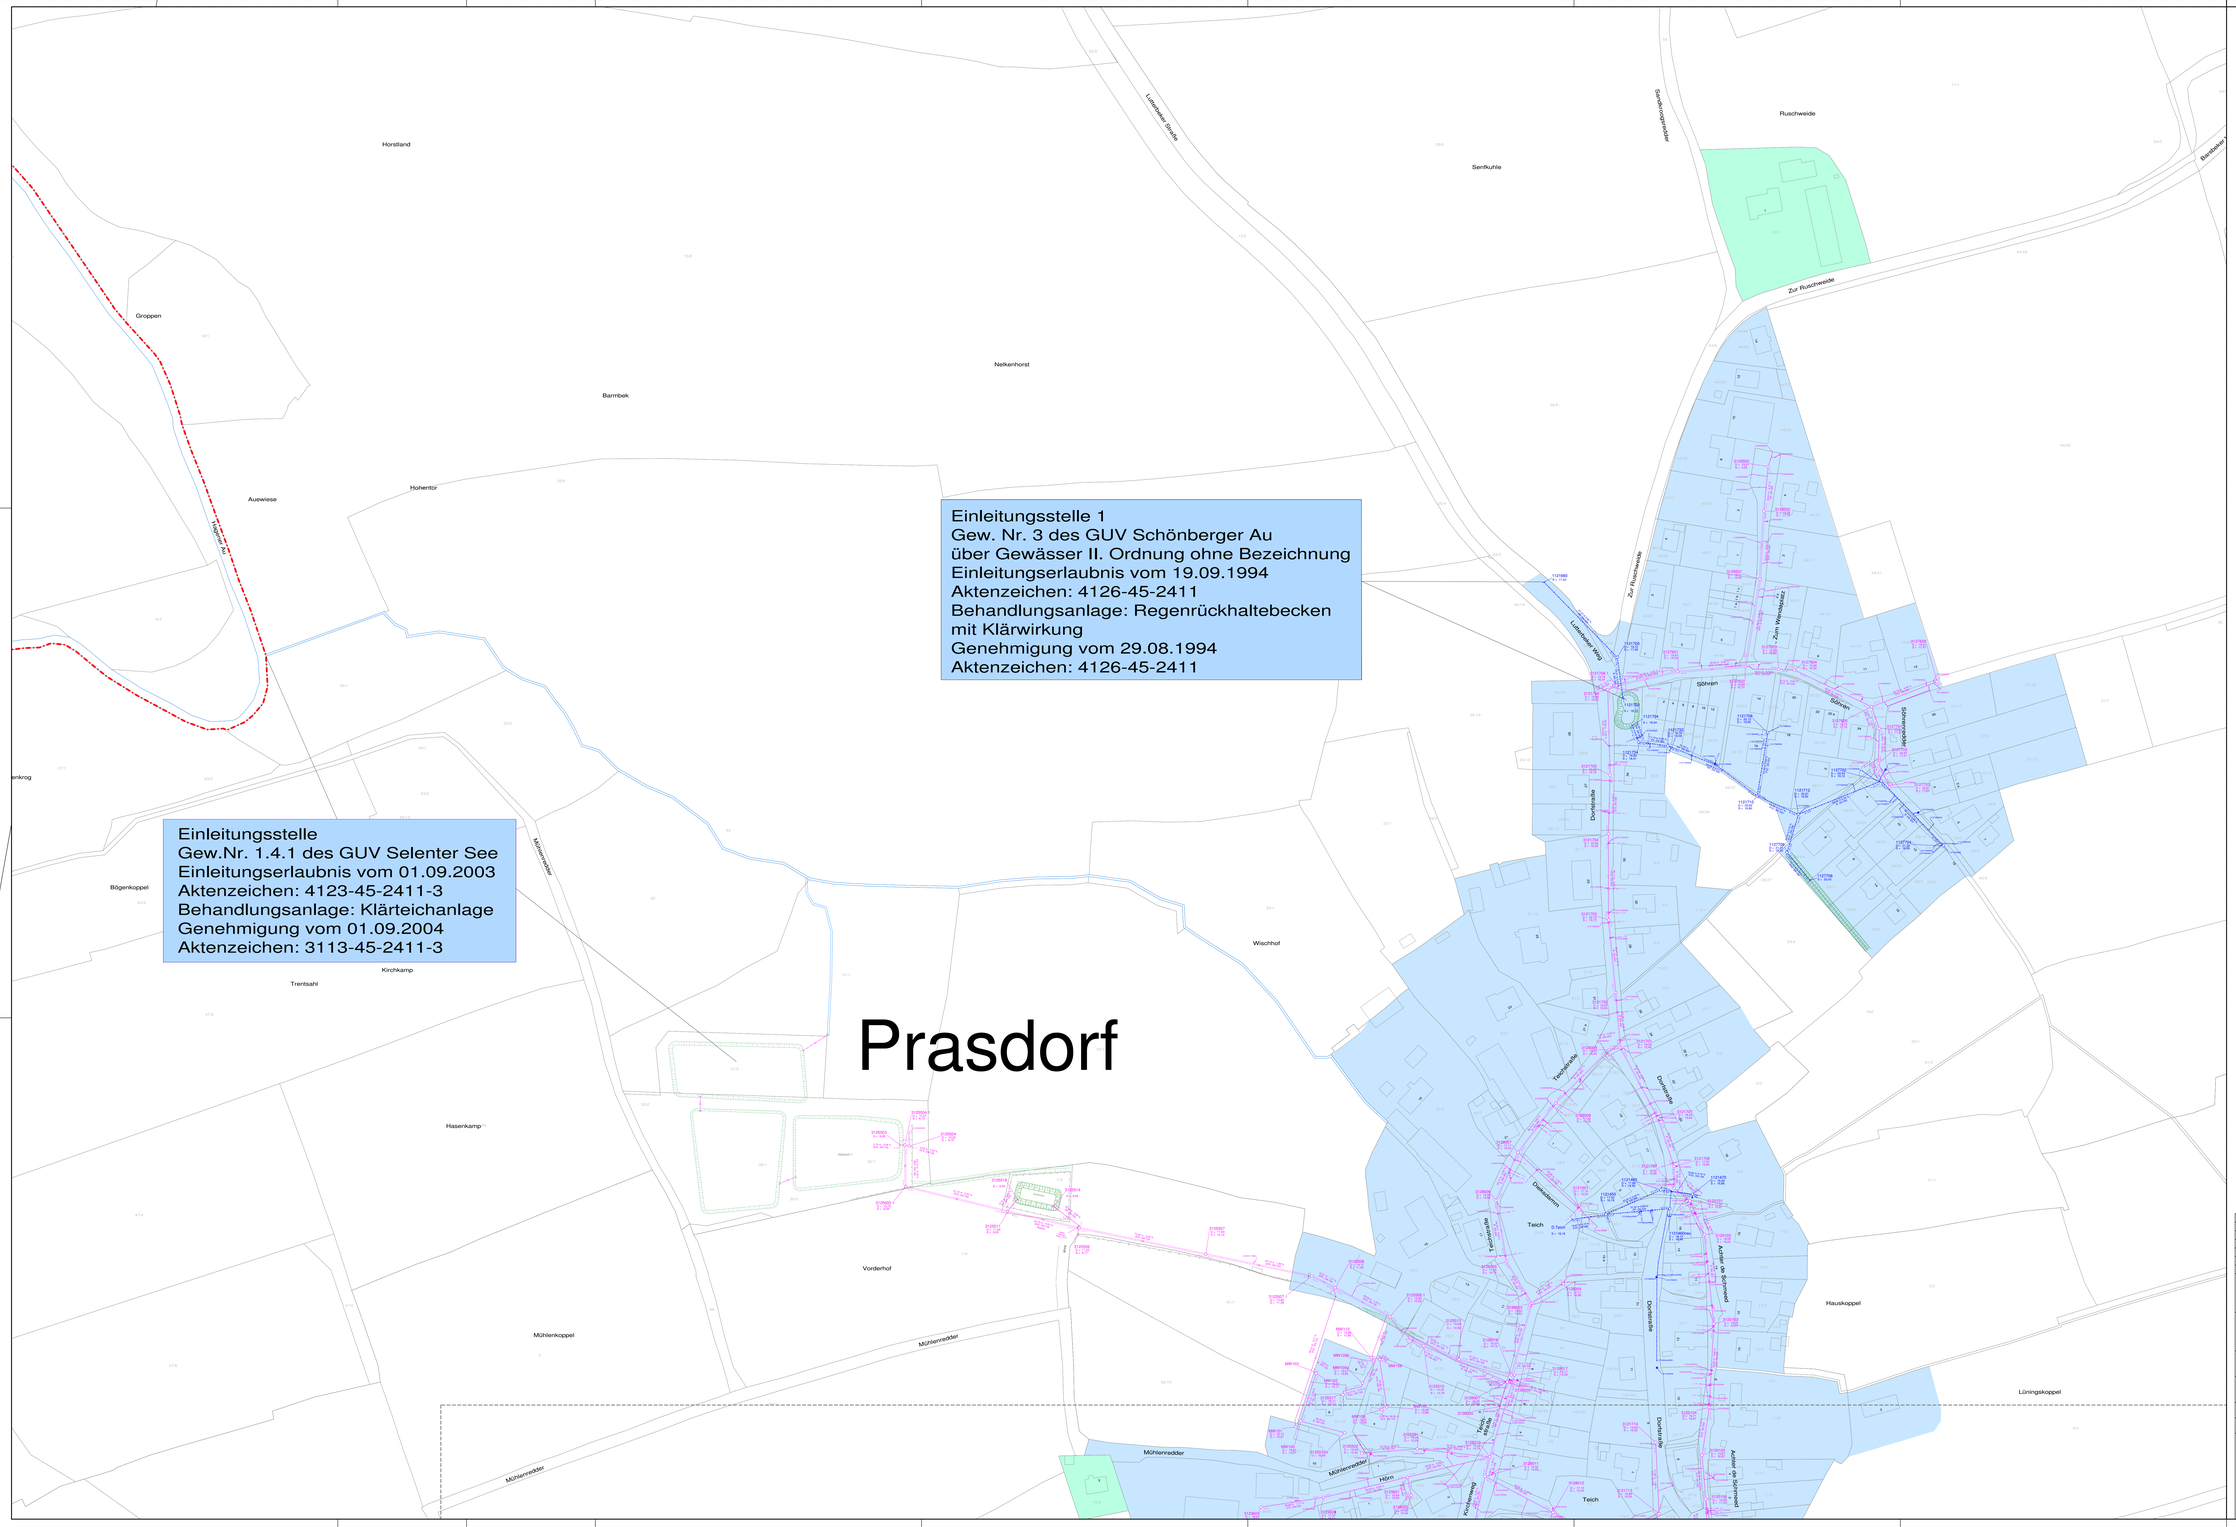

Zeichenerklärung

- Gemeindegrenze
- zentrale Abwasserbeseitigung (Abwasserbeseitigungspflicht Gemeinde)
- dezentrale Abwasserbeseitigung (Abwasserbeseitigungspflicht übertragen)
- vorh. RW - Kanal
- vorh. MW - Kanal

Index	Änderung	Datum
f		
e		
d		
c		
b		
a		

Auftraggeber:
Gemeinde Prasdorf

Projekt:
Erstellung eines Abwasserbeseitigungskonzeptes

Inhalt:
Lageplan Niederschlagswasser

Maßstab:	Plan-Nr.:	Projekt-Nr.:
1 : 1.000	1	22-112

Bearbeitet:	Oelvitz	Gezeichnet:	Cudnachowski
Datum:	26.05.2023	Datum:	26.05.2023
Zeichnungsdatei:	Gemeinde Prasdorf-UTM.gvp	Postdatei:	230526-22-112-LP2
Layout:	22-112 Niederschlagsw		Niederschlagsw.-Plan 1

Aufgestellt:

iBHauck Ingenieurberatung GmbH
Max-Giese-Straße 22
24116 Kiel
T 0431. 220 397 - 0
F 0431. 220 397 - 79
www.ib-hauck.de
Flughafenstr. 52 a, Haus C
22335 Hamburg
T 040. 532 99 - 234
F 040. 532 99 - 100
info@ib-hauck.de

KANALSANIERUNG ■ KANALKATASTER ■ GRUNDSTÜCKSENTWÄSSERUNG ■ ERSCHließUNGSPLANUNG ■ ATEMSCHUTZ ■ STRASSENBAU ■ SIGeR ■