


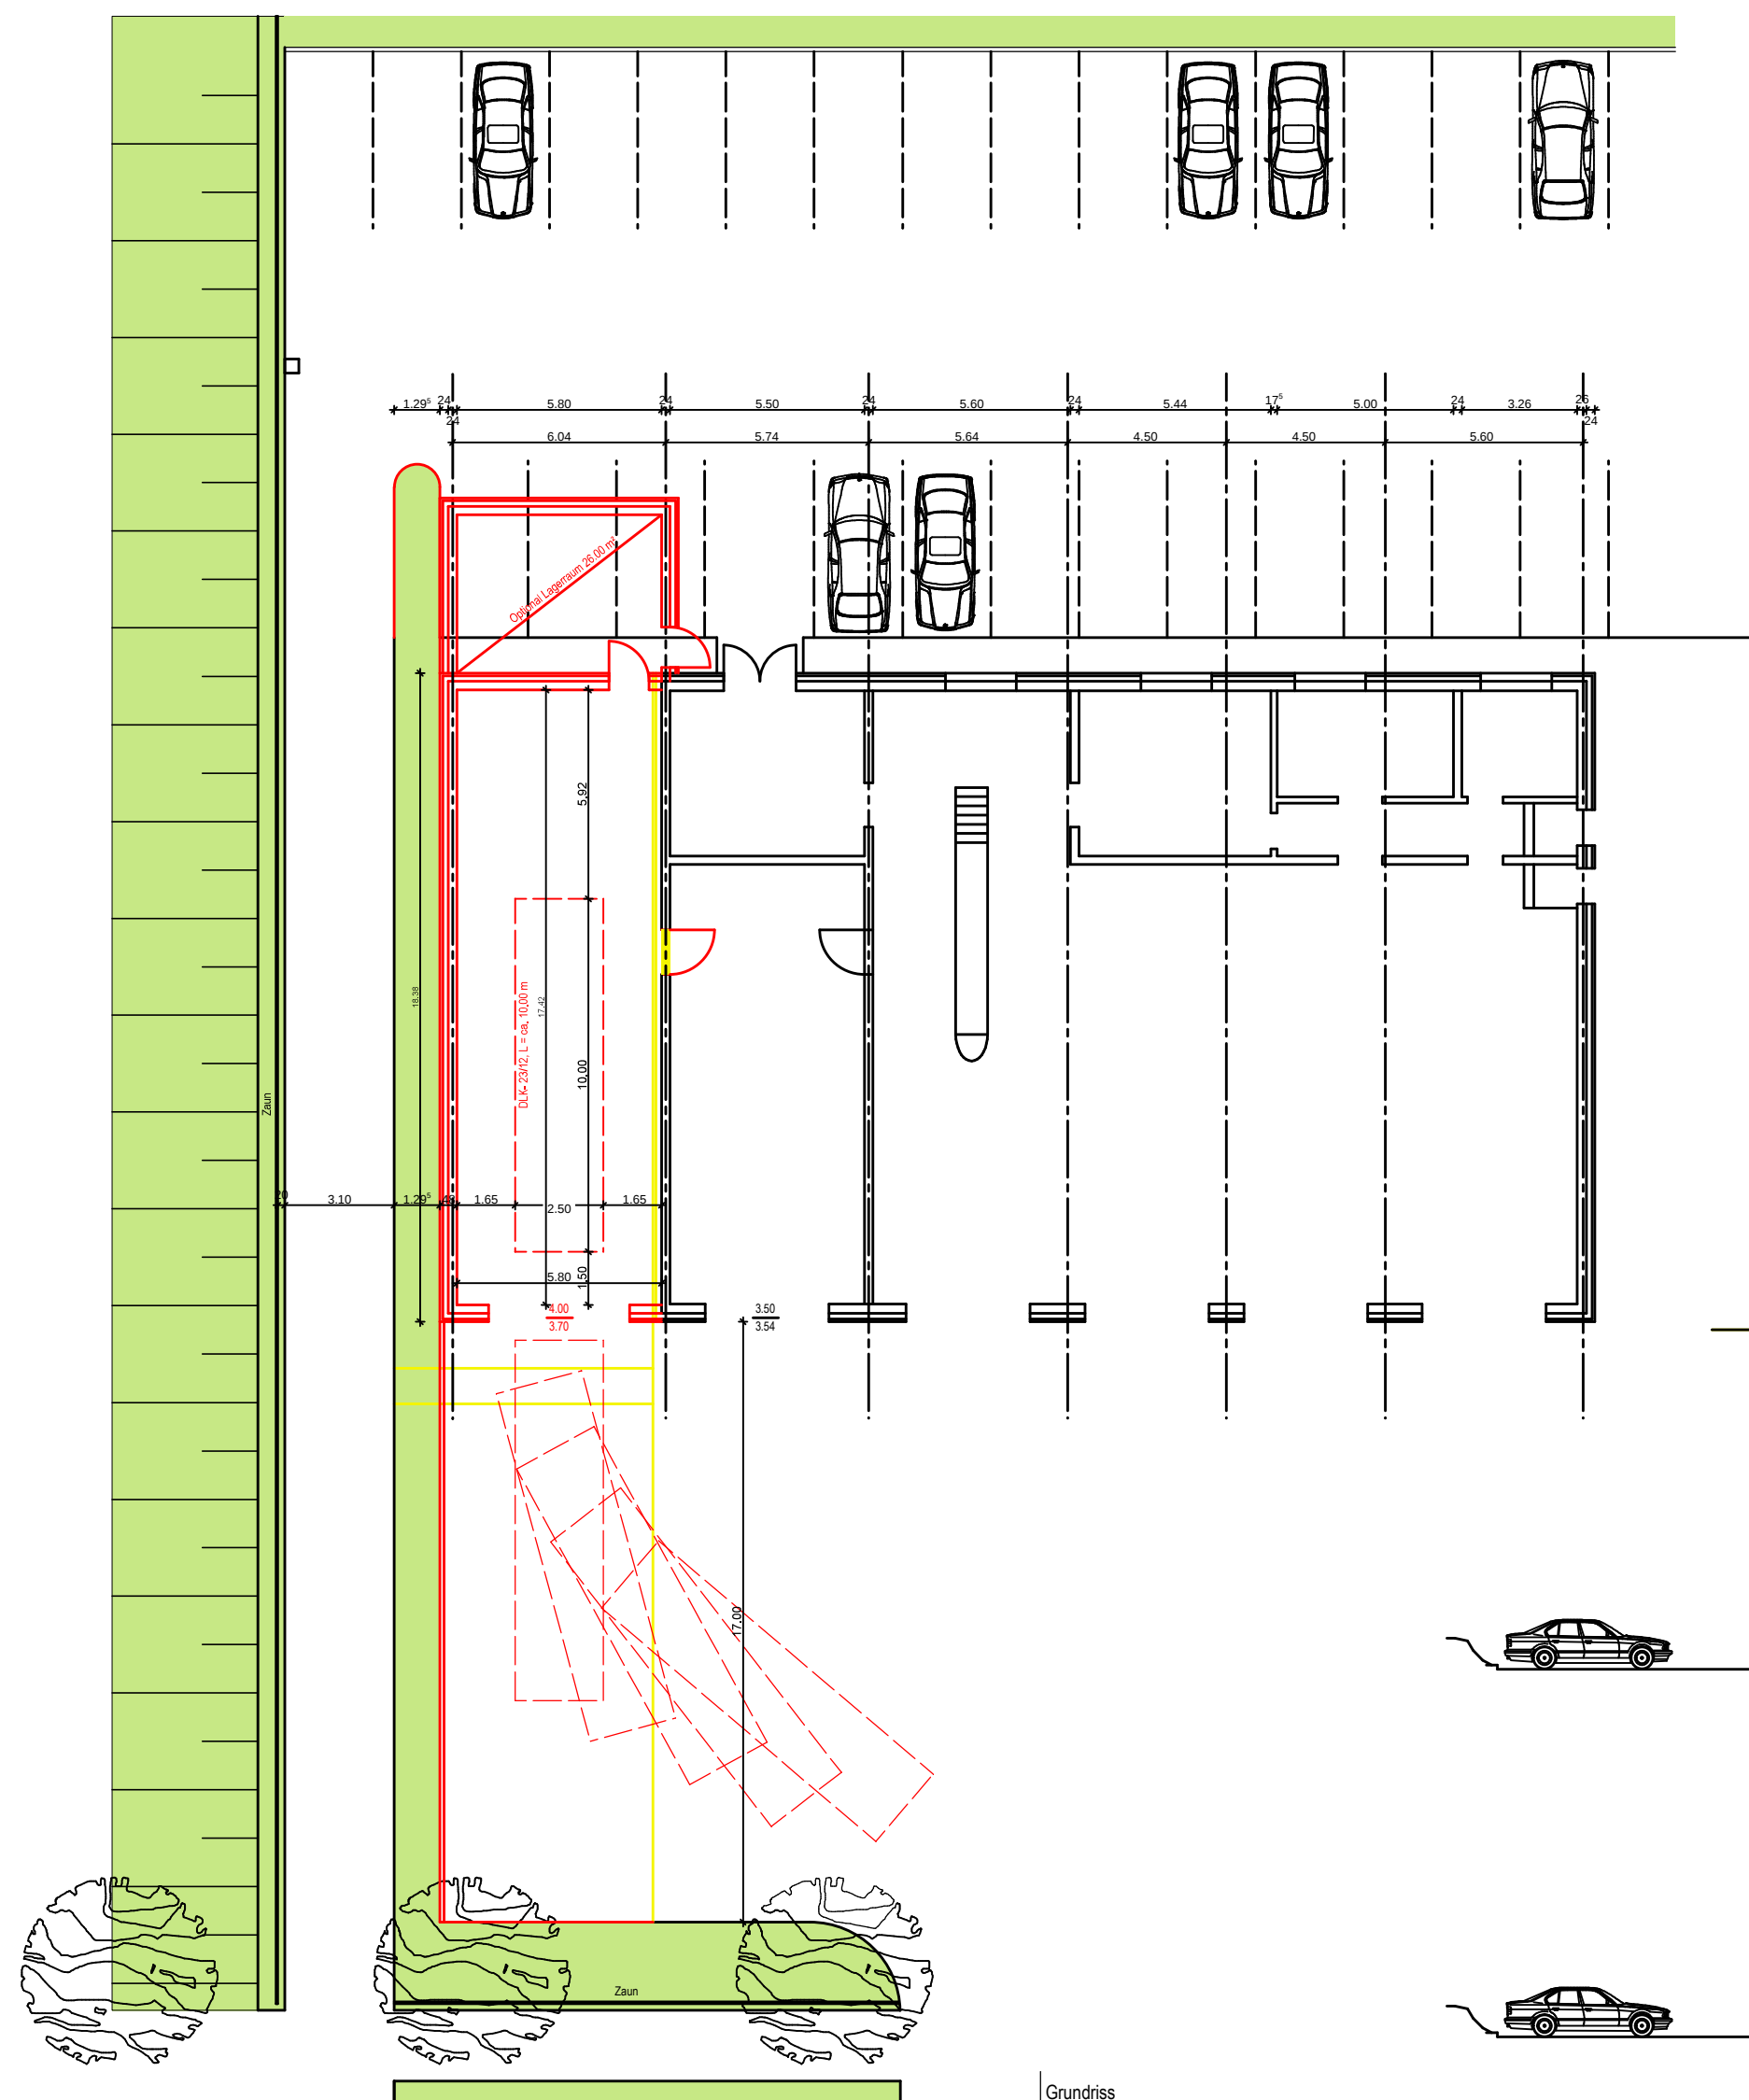


Grundriss


Schwanenweg



Hauptansicht

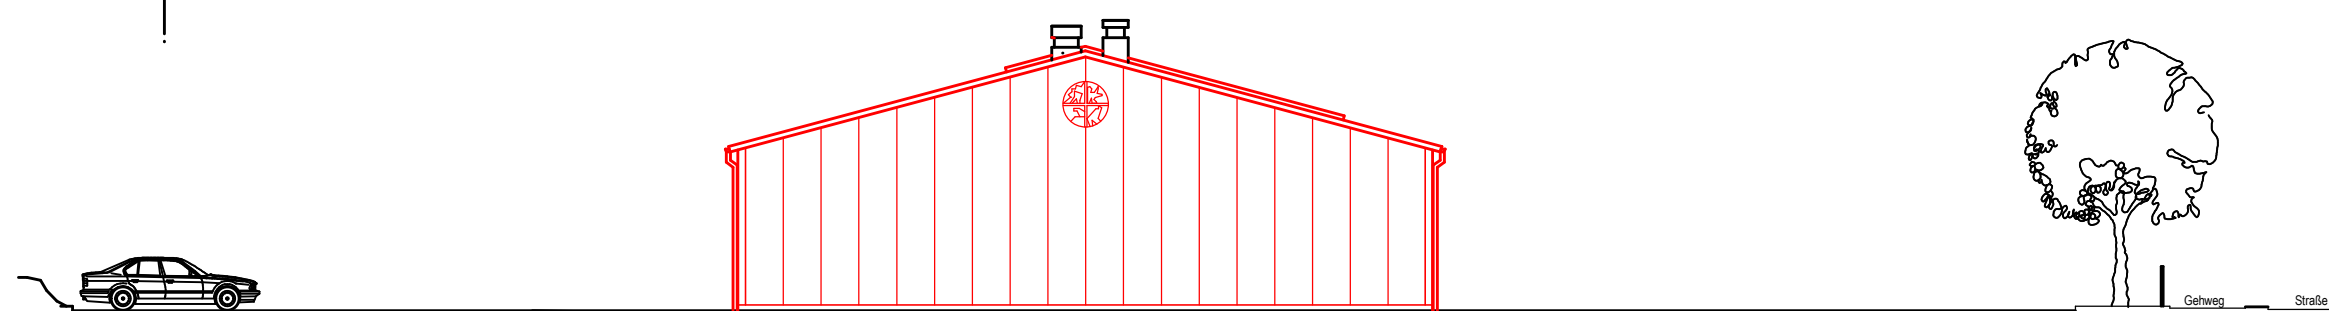

Seitenansicht ohne Lagerraum

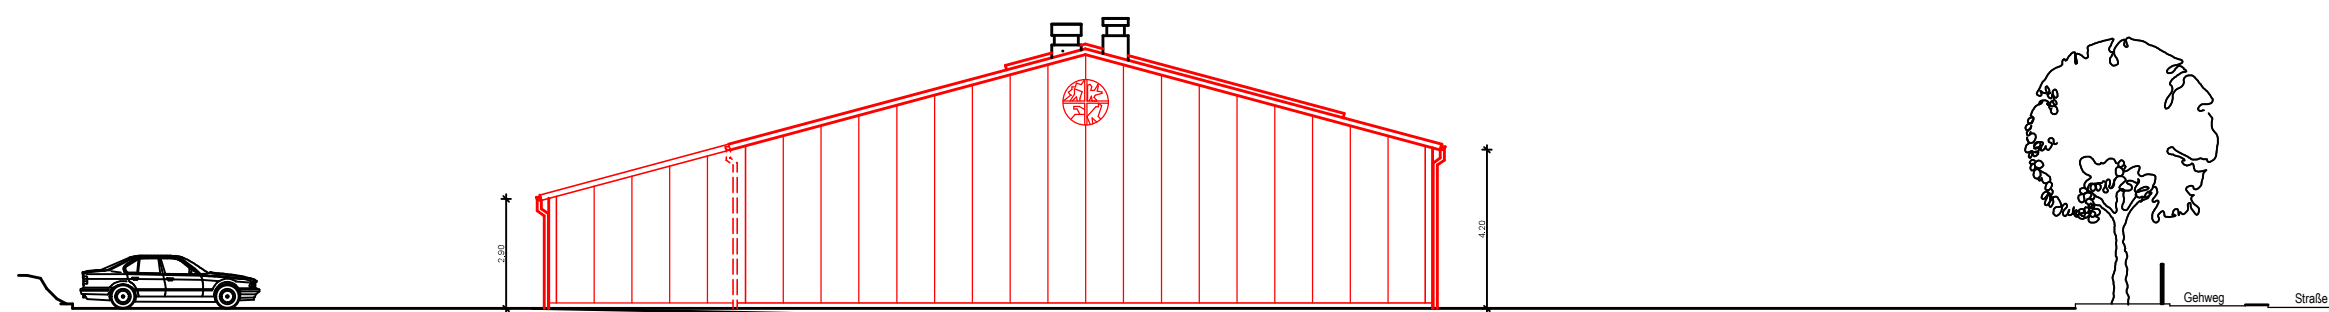

Seitenansicht mit Lagerraum



FF-Laboe
Erweiterung der Fahrzeughalle
-Vorentwurf - M 1:200 27.09.13