



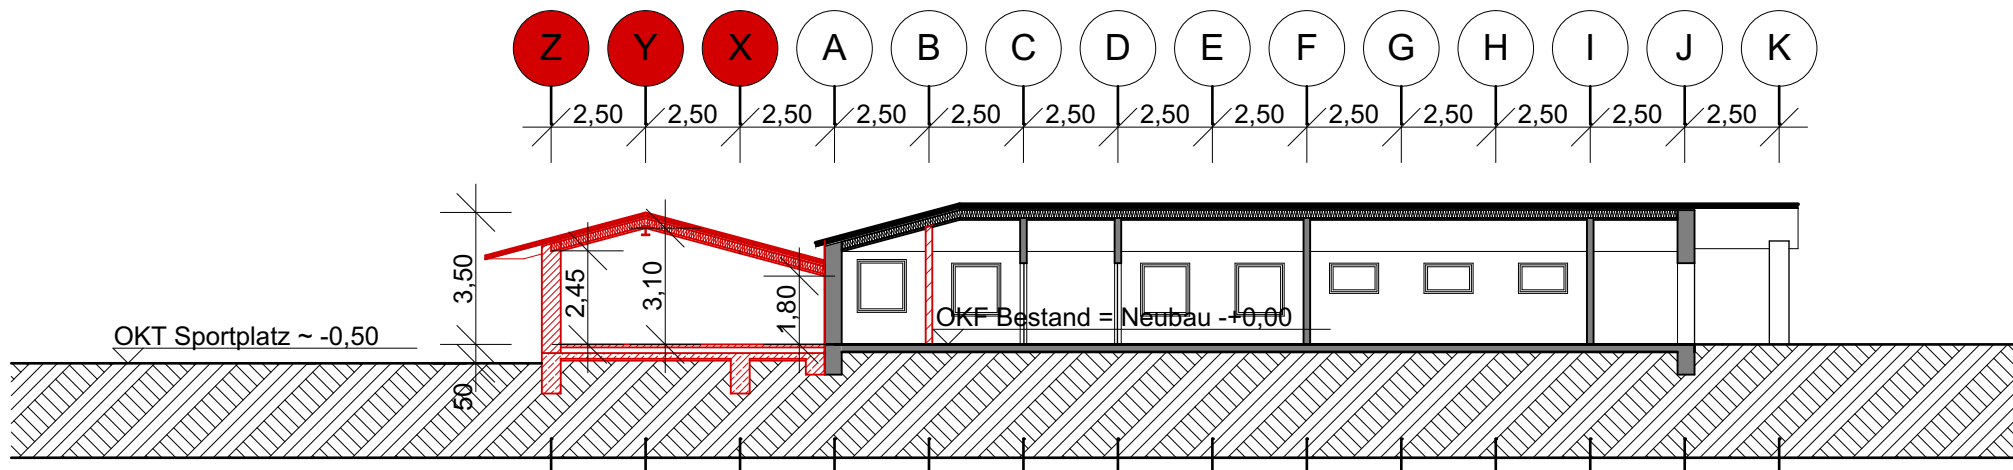

Querschnitt Anbau Essen

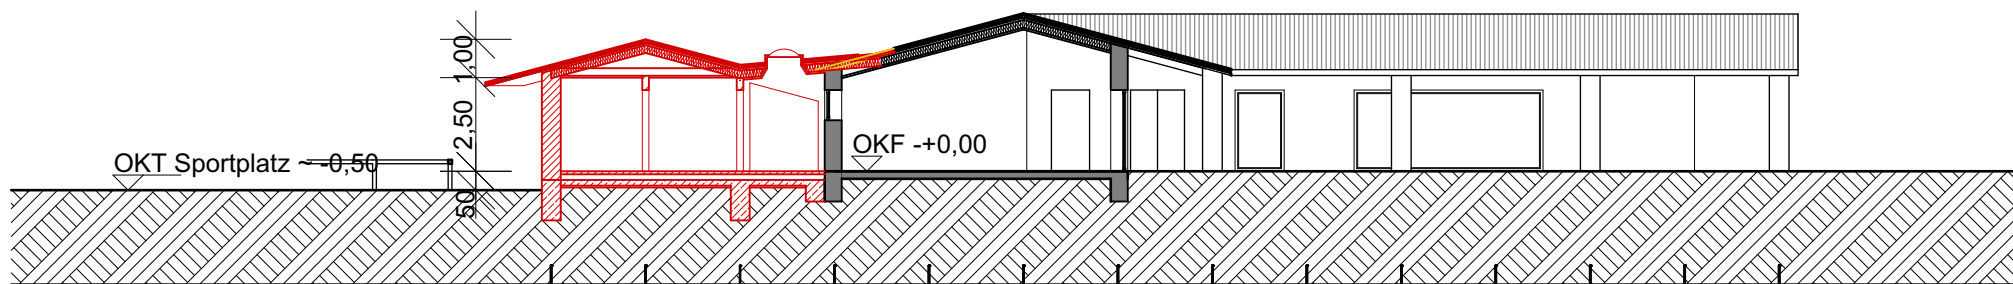

Querschnitt Anbau Flur

ARCHITEKTUR PROJEKTENTWICKLUNG
ENERGIEBERATUNG STADTPLANUNG

wiederArchitekten

0431 TEL 7055142 FAX 7055143
SCHMIEDEKATE 22 24107 KIEL
INFO@WIEDERARCHITEKTEN.DE
WWW.WIEDERARCHITEKTEN.DE

BAUHERR **Gemeinde Stein**
über Amt Probstei
Abt. Hoch-, Tiefbau, Liegensch.
Knüll 4, 24217 Schönberg

14-09 Erweiterung u. Umbau
Kindergarten Stein
Am Sportplatz 6
24235 Stein

1:200 FÖ 4 - Vorentwurfsplan
Schnitte
Förderantrag
10.06.2014 **ib**