
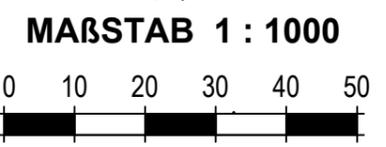
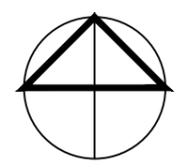


TEIL A - PLANZEICHNUNG

Es gilt die BauNVO vom 23. Januar 1990

zuletzt geändert am 11. Juni 2013 (BGBl. I Nr. 29 vom 20.06.2013 S. 1548)

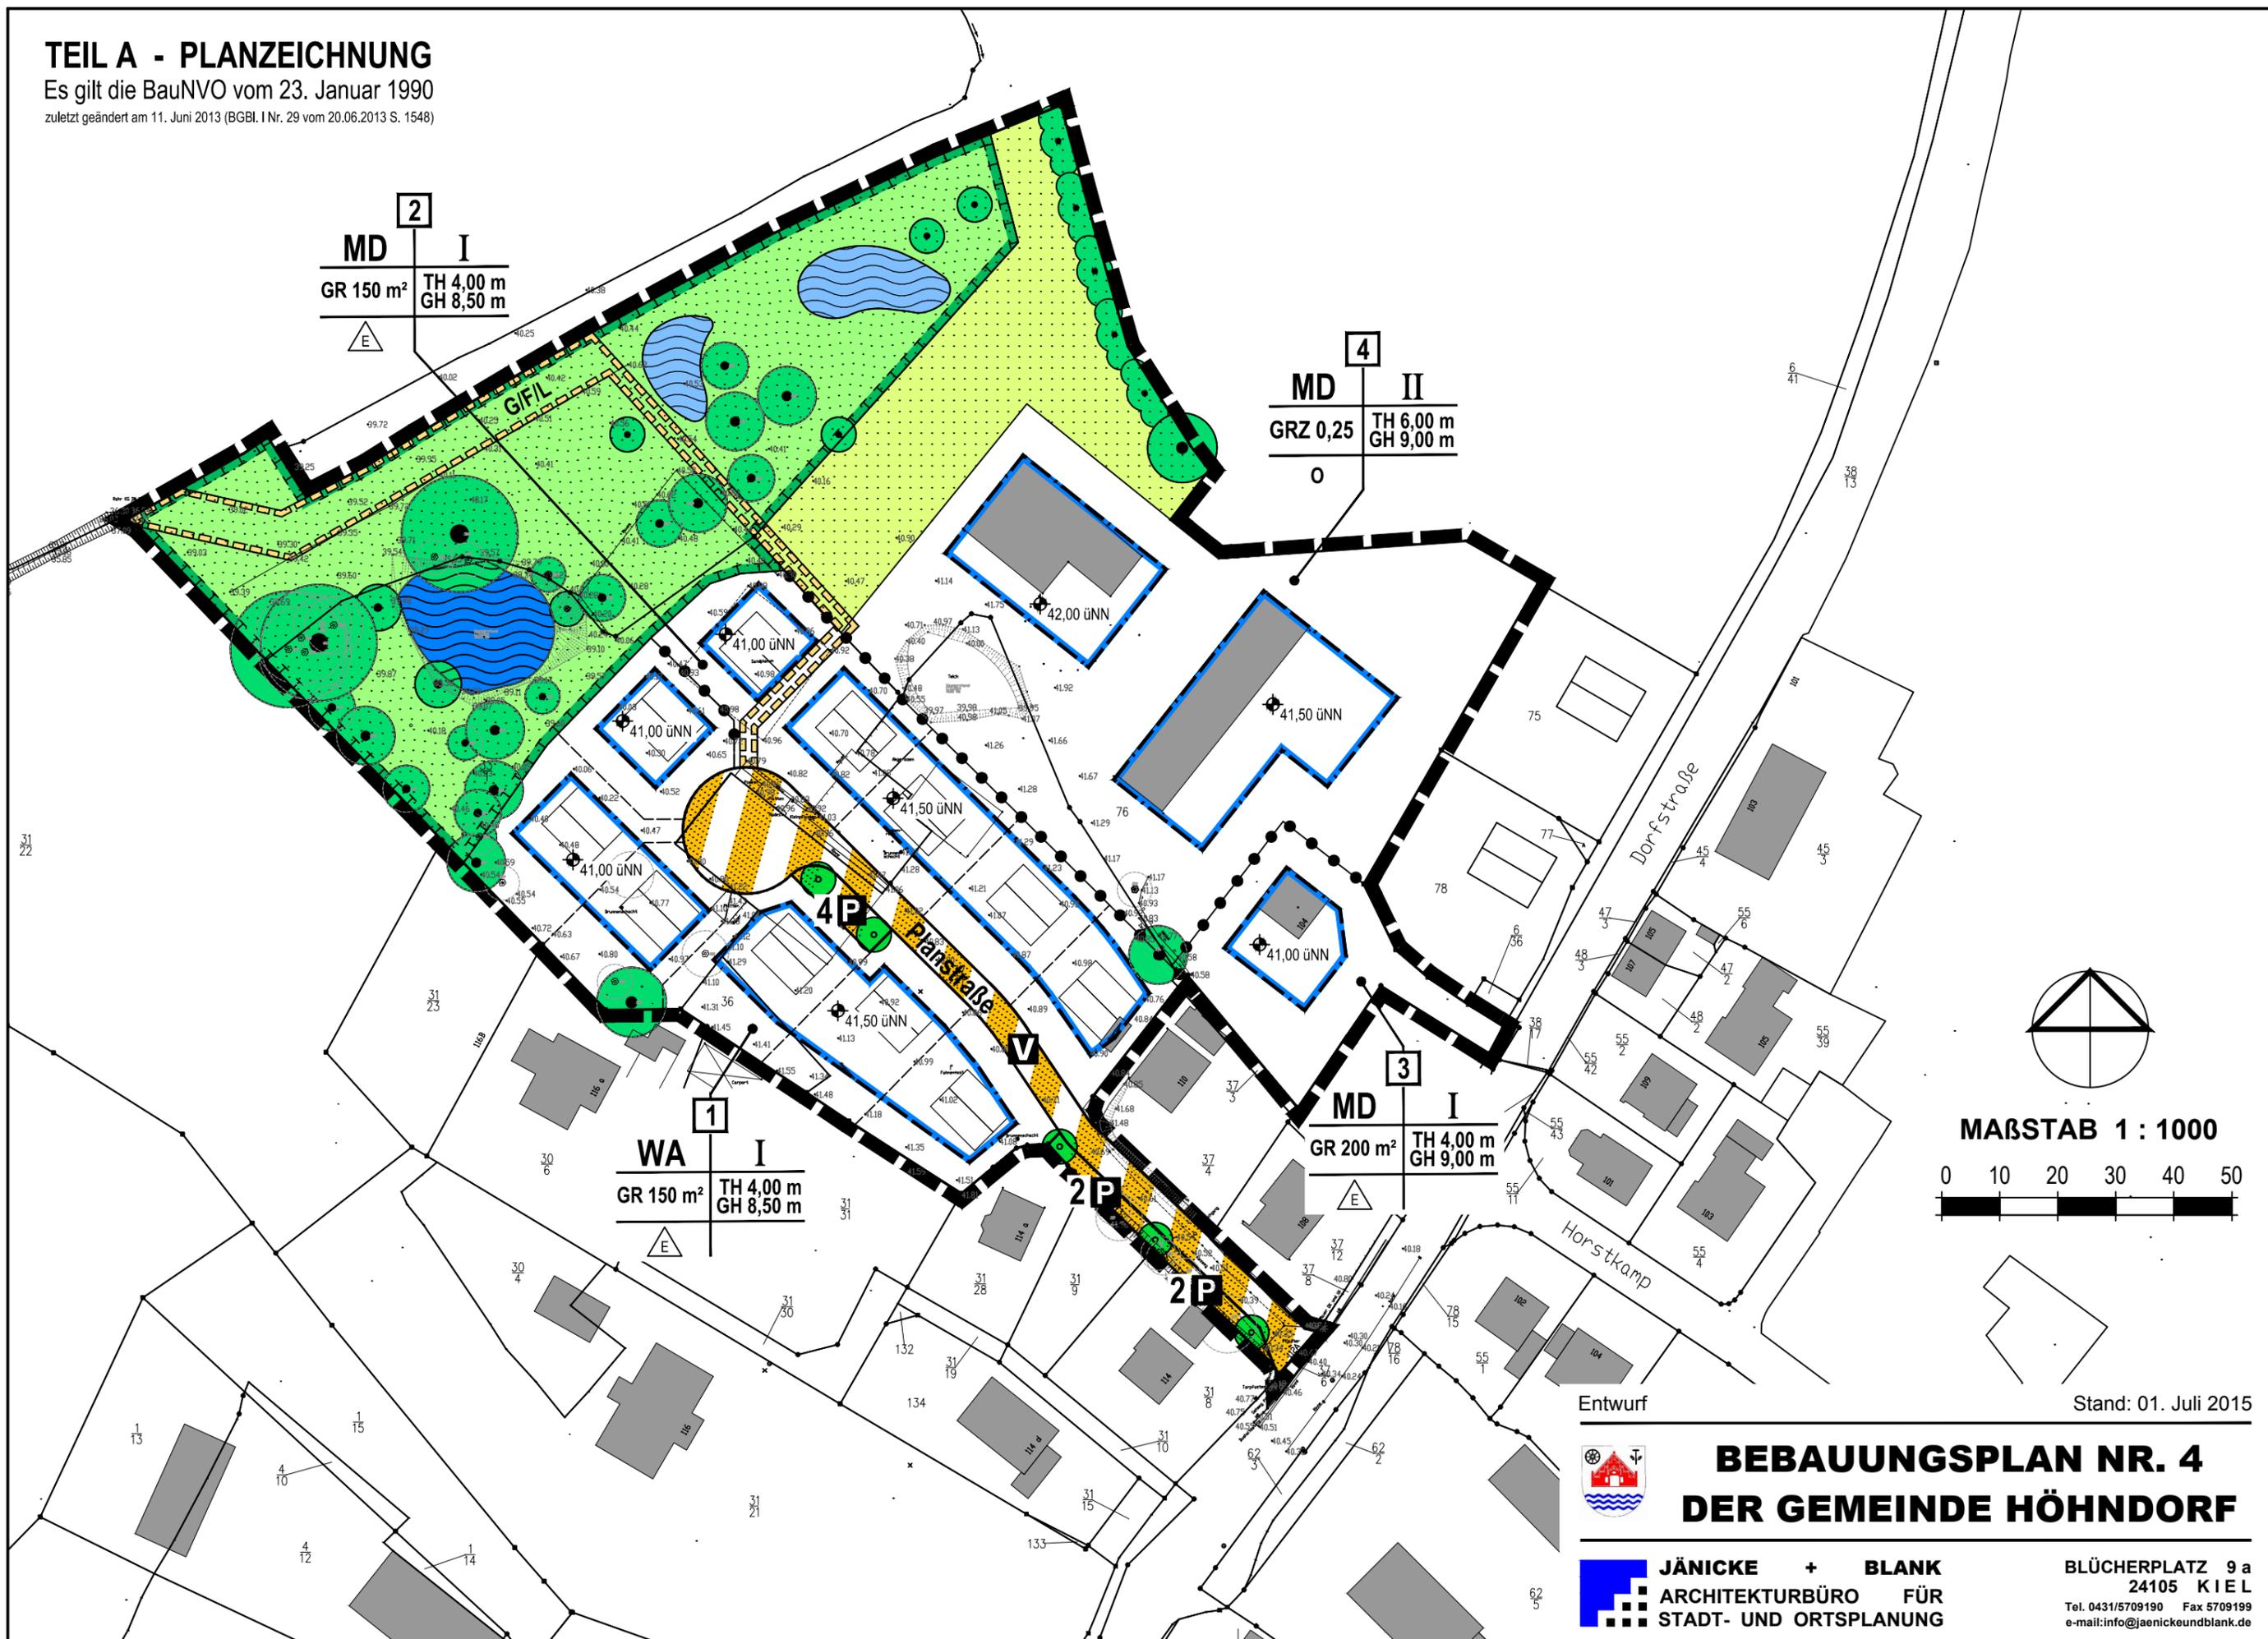

Entwurf

Stand: 01. Juli 2015



BEBAUUNGSPLAN NR. 4 DER GEMEINDE HÖHNDORF

JÄNICKE + BLANK
ARCHITEKTURBÜRO FÜR
STADT- UND ORTSPLANUNG

BLÜCHERPLATZ 9 a
24105 KIEL
Tel. 0431/5709190 Fax 5709199
e-mail: info@jaenickeundblank.de