


Freya-Frahm Haus
Januar 2015
Thies Steen
Gü 14b Maßstab 1:50

Segelgarten

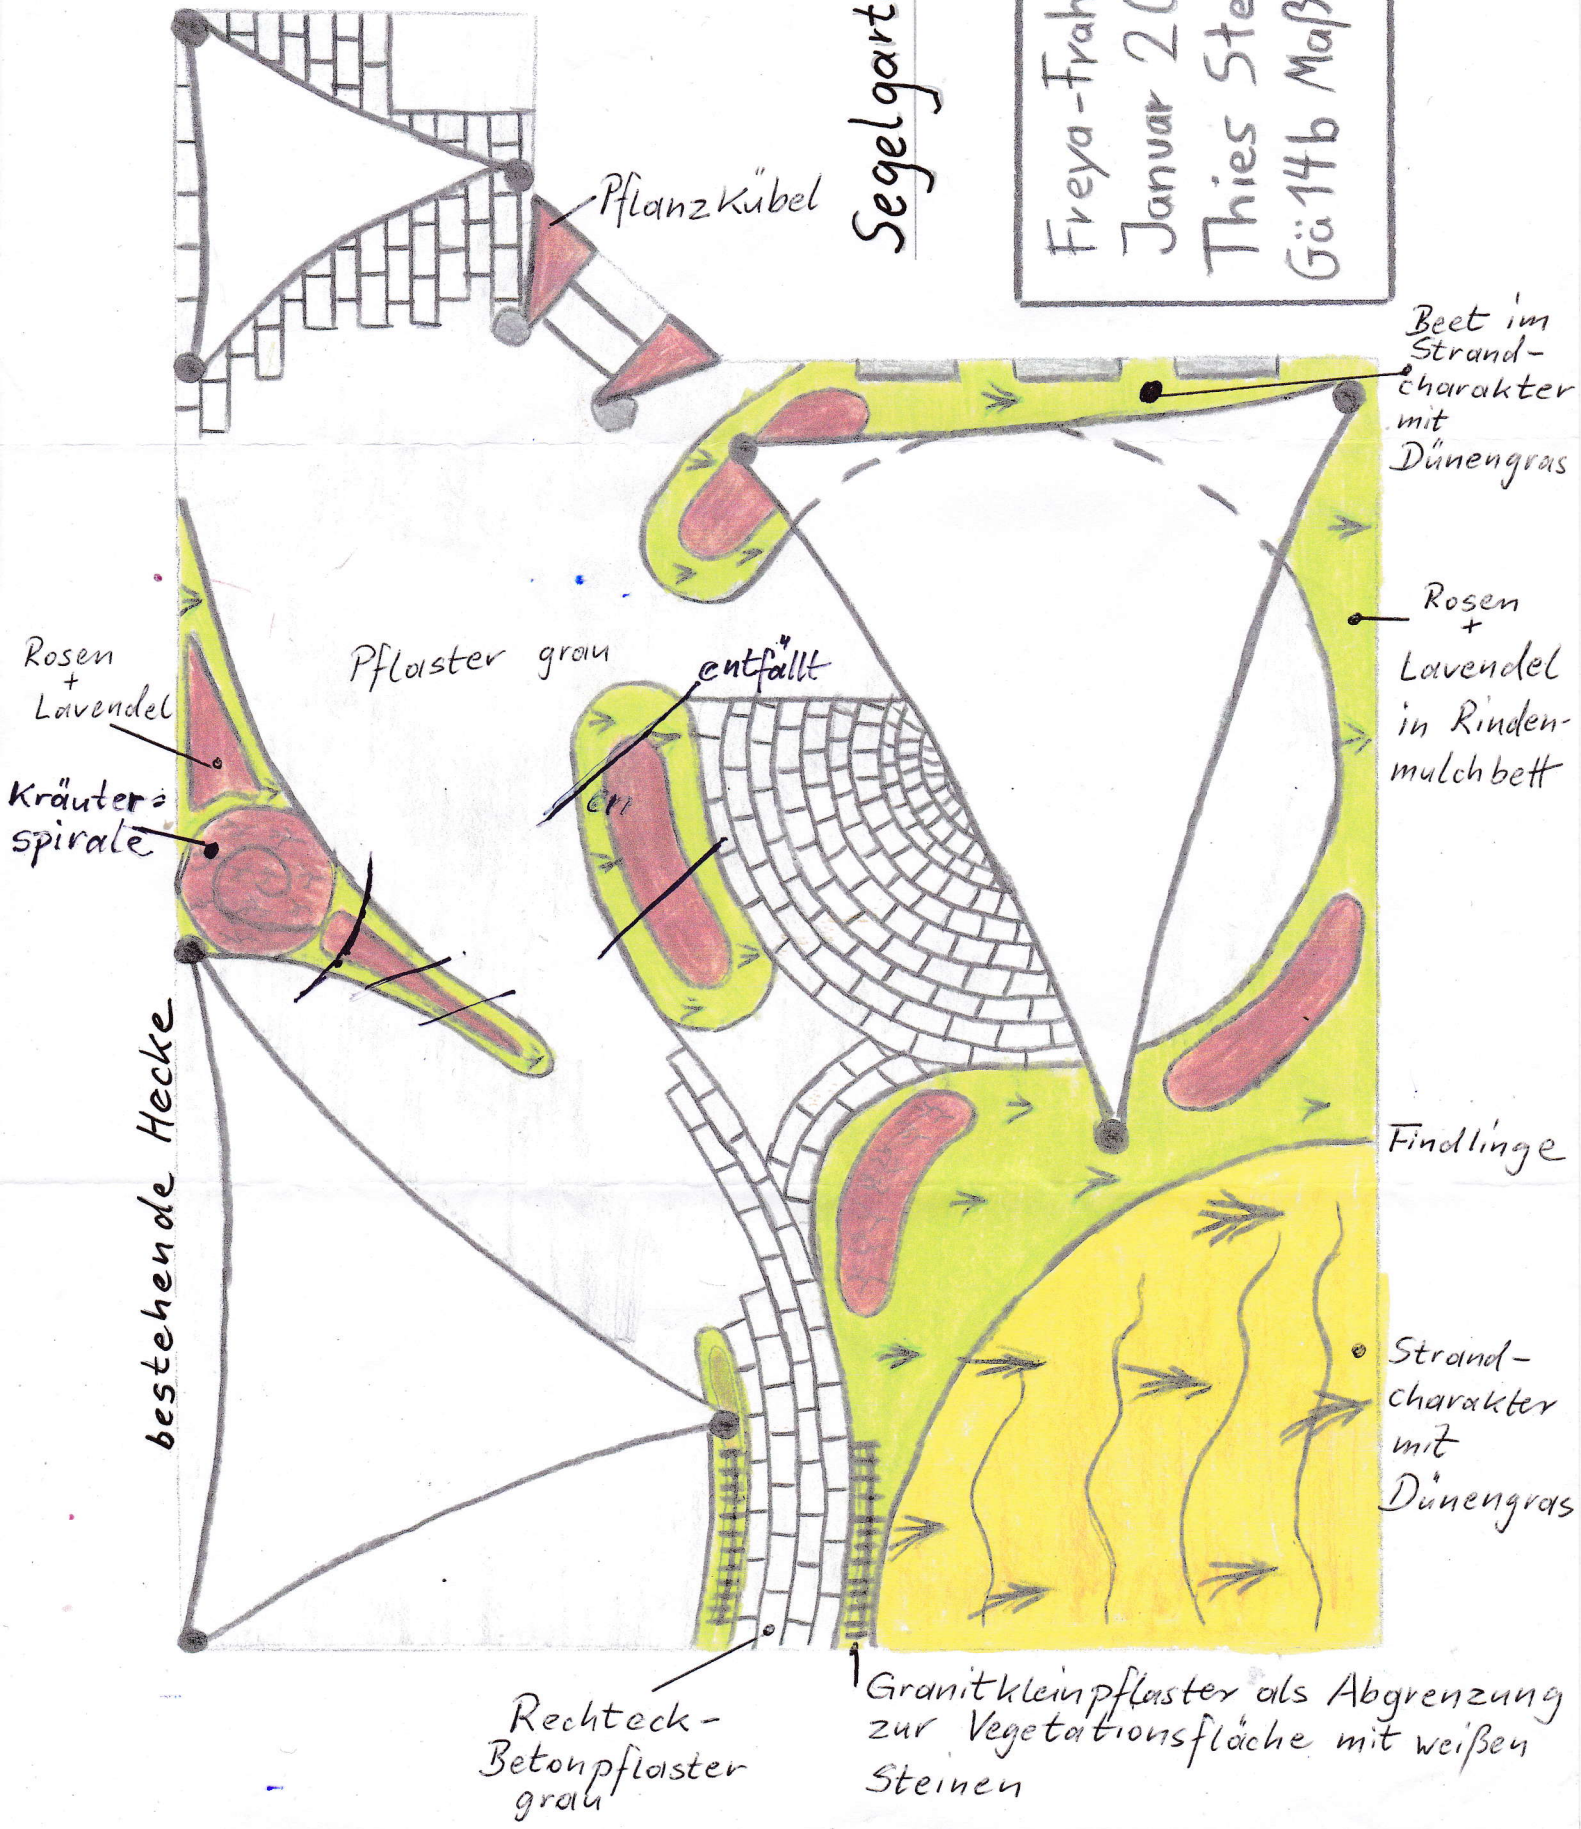

Pflanzkübel

Beet im Strandcharakter mit Dünen gras

Rosen + Lavendel

Pflaster grau

entfällt

Rosen + Lavendel in Rindenmulchbett

Kräuterspirale

bestehende Hecke

Rechteck-Betonpflaster grau

Granitkleinpflaster als Abgrenzung zur Vegetationsfläche mit weißen Steinen

Findlinge

Strandcharakter mit Dünen gras