


BIOTOPTYPENKARTIERUNG

Quelle:
Vermessung
Dipl.-Ing. Wulf Jeß, Kiel
Stand 31.03.2014

Legende

BÄUME

- AHI Aesculus hippocastanum
 mehrstämmig und/oder
 zwieselstämmig
- APS Acer pseudoplatanus
- FEX Fraxinus excelsior
- UL Ulmus
- Flurstücksgrenze

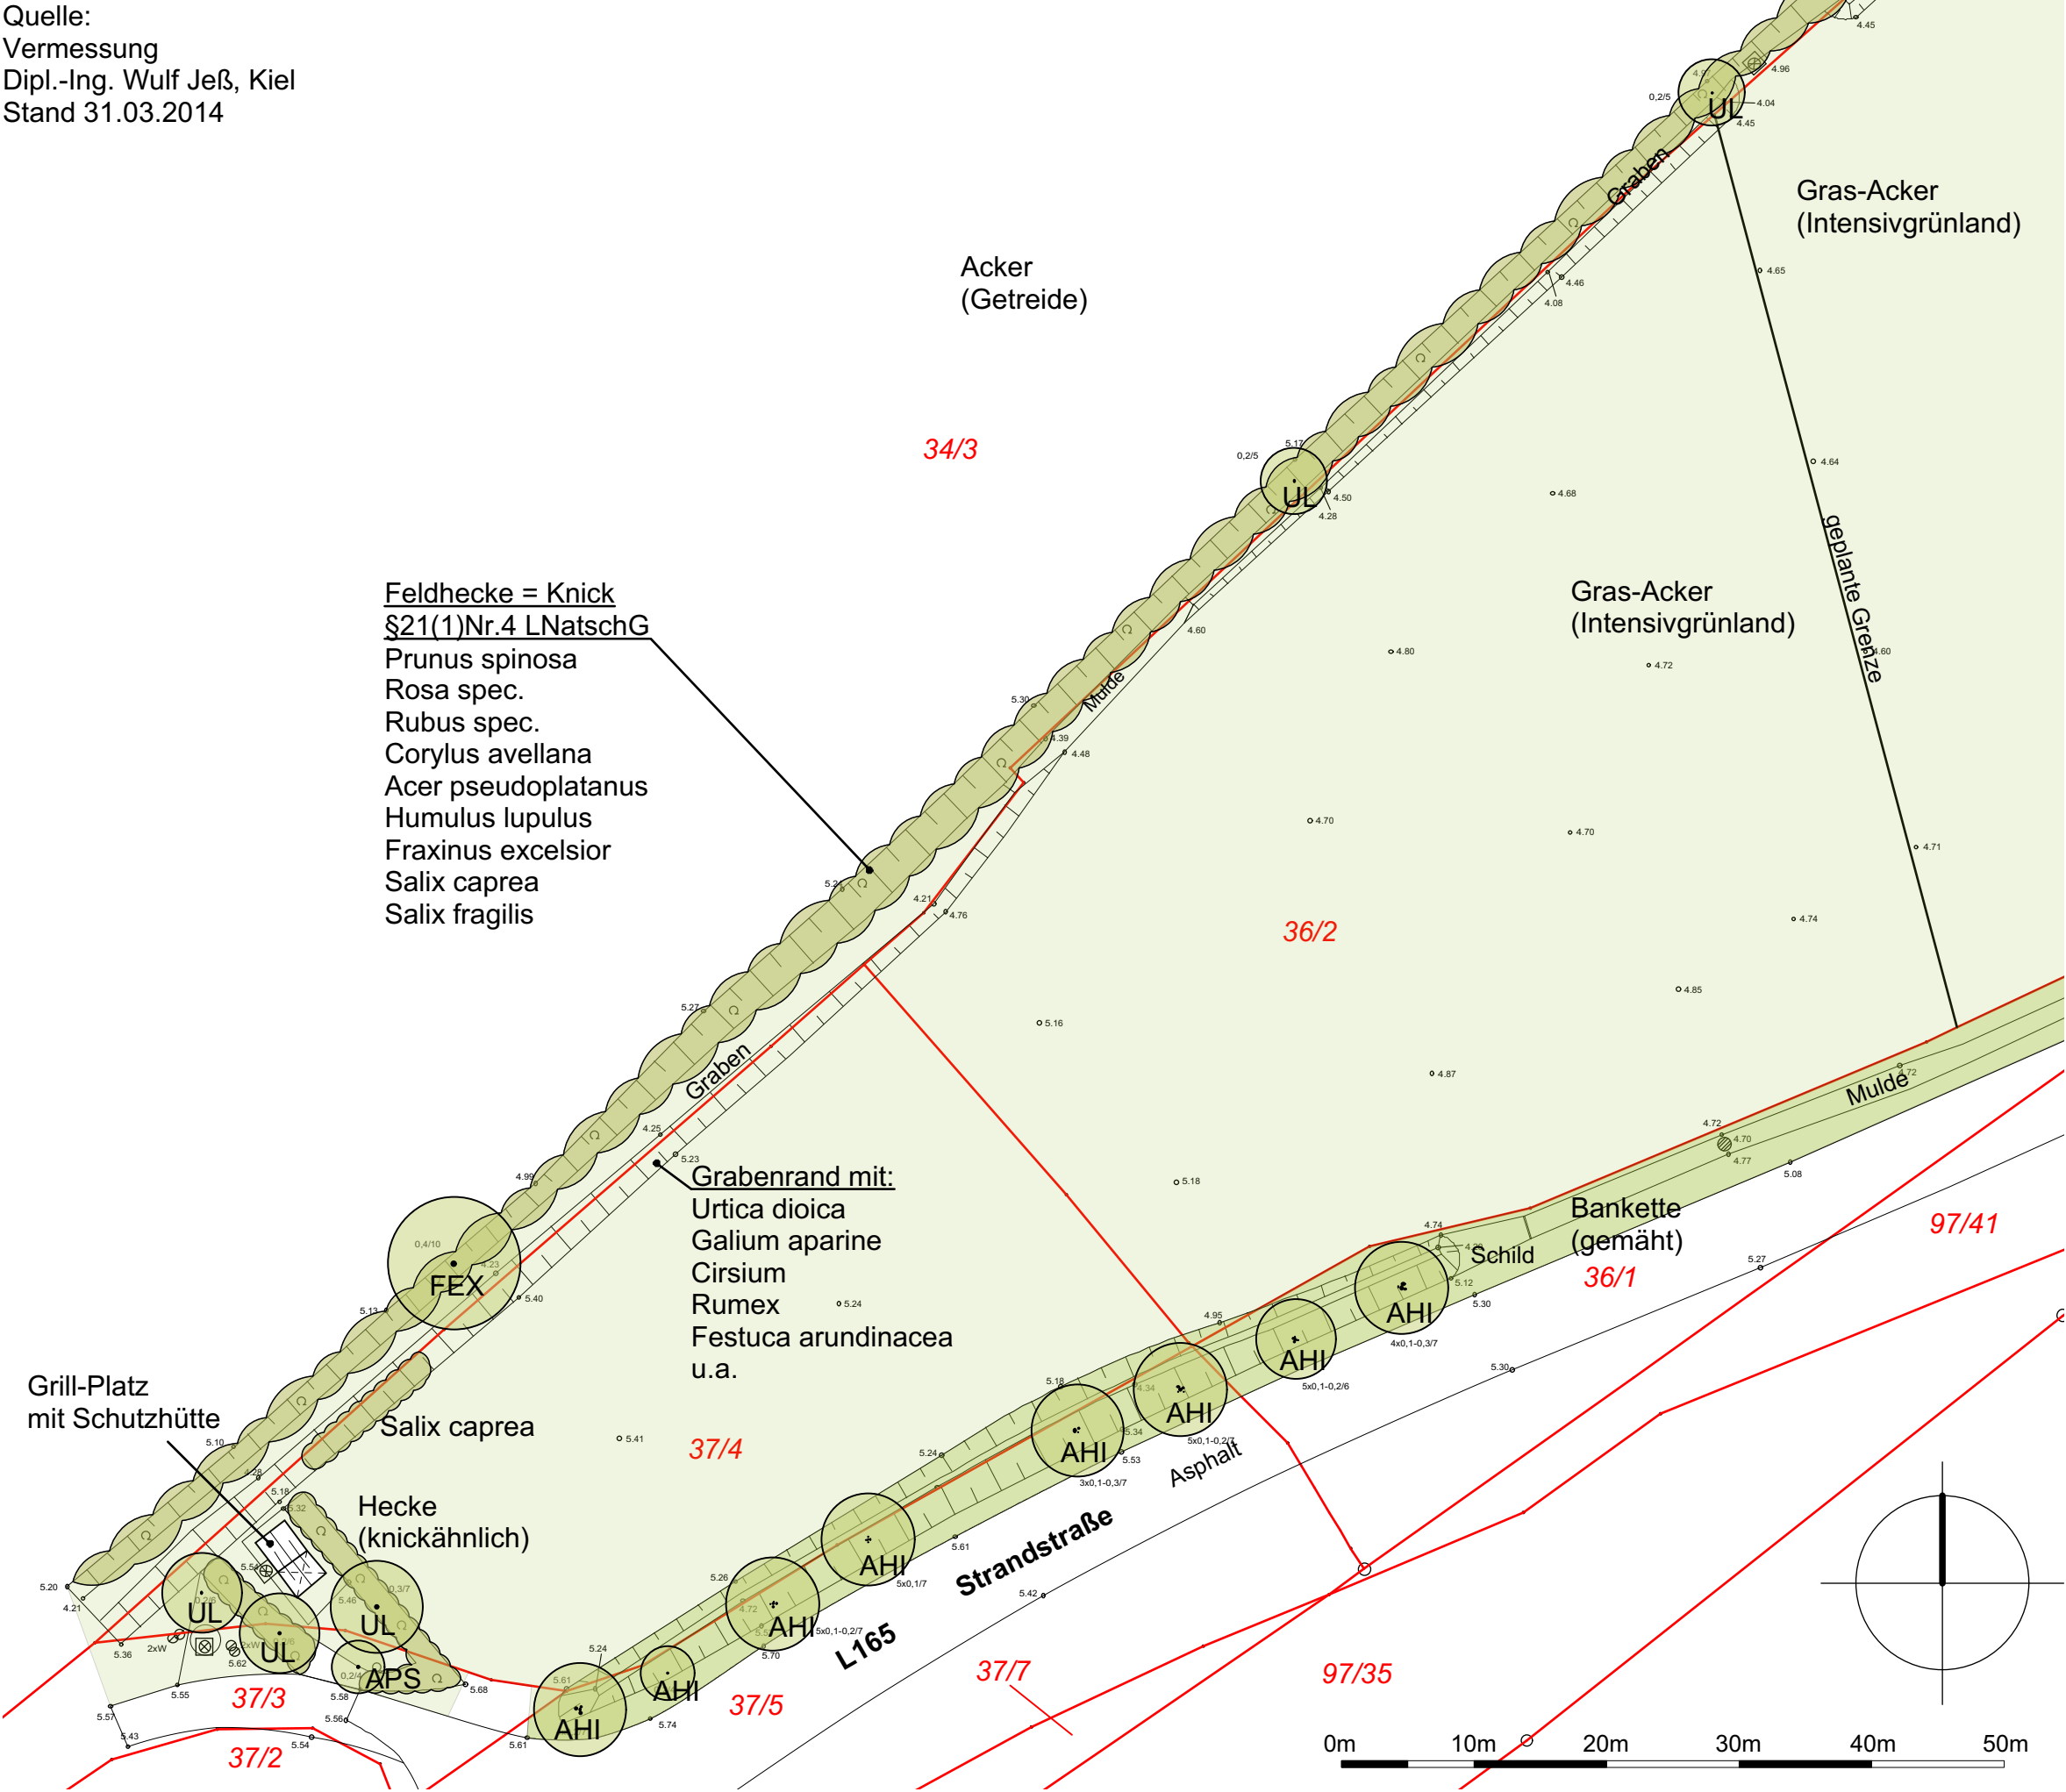

B	Korrektur	IK	07.04.15
A	Änderung Darstellung Flurstücksgrenzen, Höhen	IK	03.03.15
INDEX	ÄNDERUNG	GEZ.	DATUM

MUHS
LANDSCHAFTSARCHITEKTEN

WERFTBAHNSTRASSE 8 24143 KIEL
FON: +49 (0)431.7028130 INFO@MUHS-LA.COM
FAX: +49 (0)431.7028133 WWW.MUHS-LA.COM

PROJEKT:
Umweltbericht zum vorhabenbezogenen
B-Plan Nr. 63 der Gemeinde Schönberg
"Quadanlage Strandstraße"

AUFTRAGGEBER:
Gemeinde Schönberg
- Der Bürgermeister -
Knüll 4 - 24217 Schönberg

BEZEICHNUNG:
Bestand - BIOTOPTYPEN

MASSTAB	ZEICHEN	DATUM	PLAN. NR.
1:500	IK	25.06.2014	14-08-10 B