



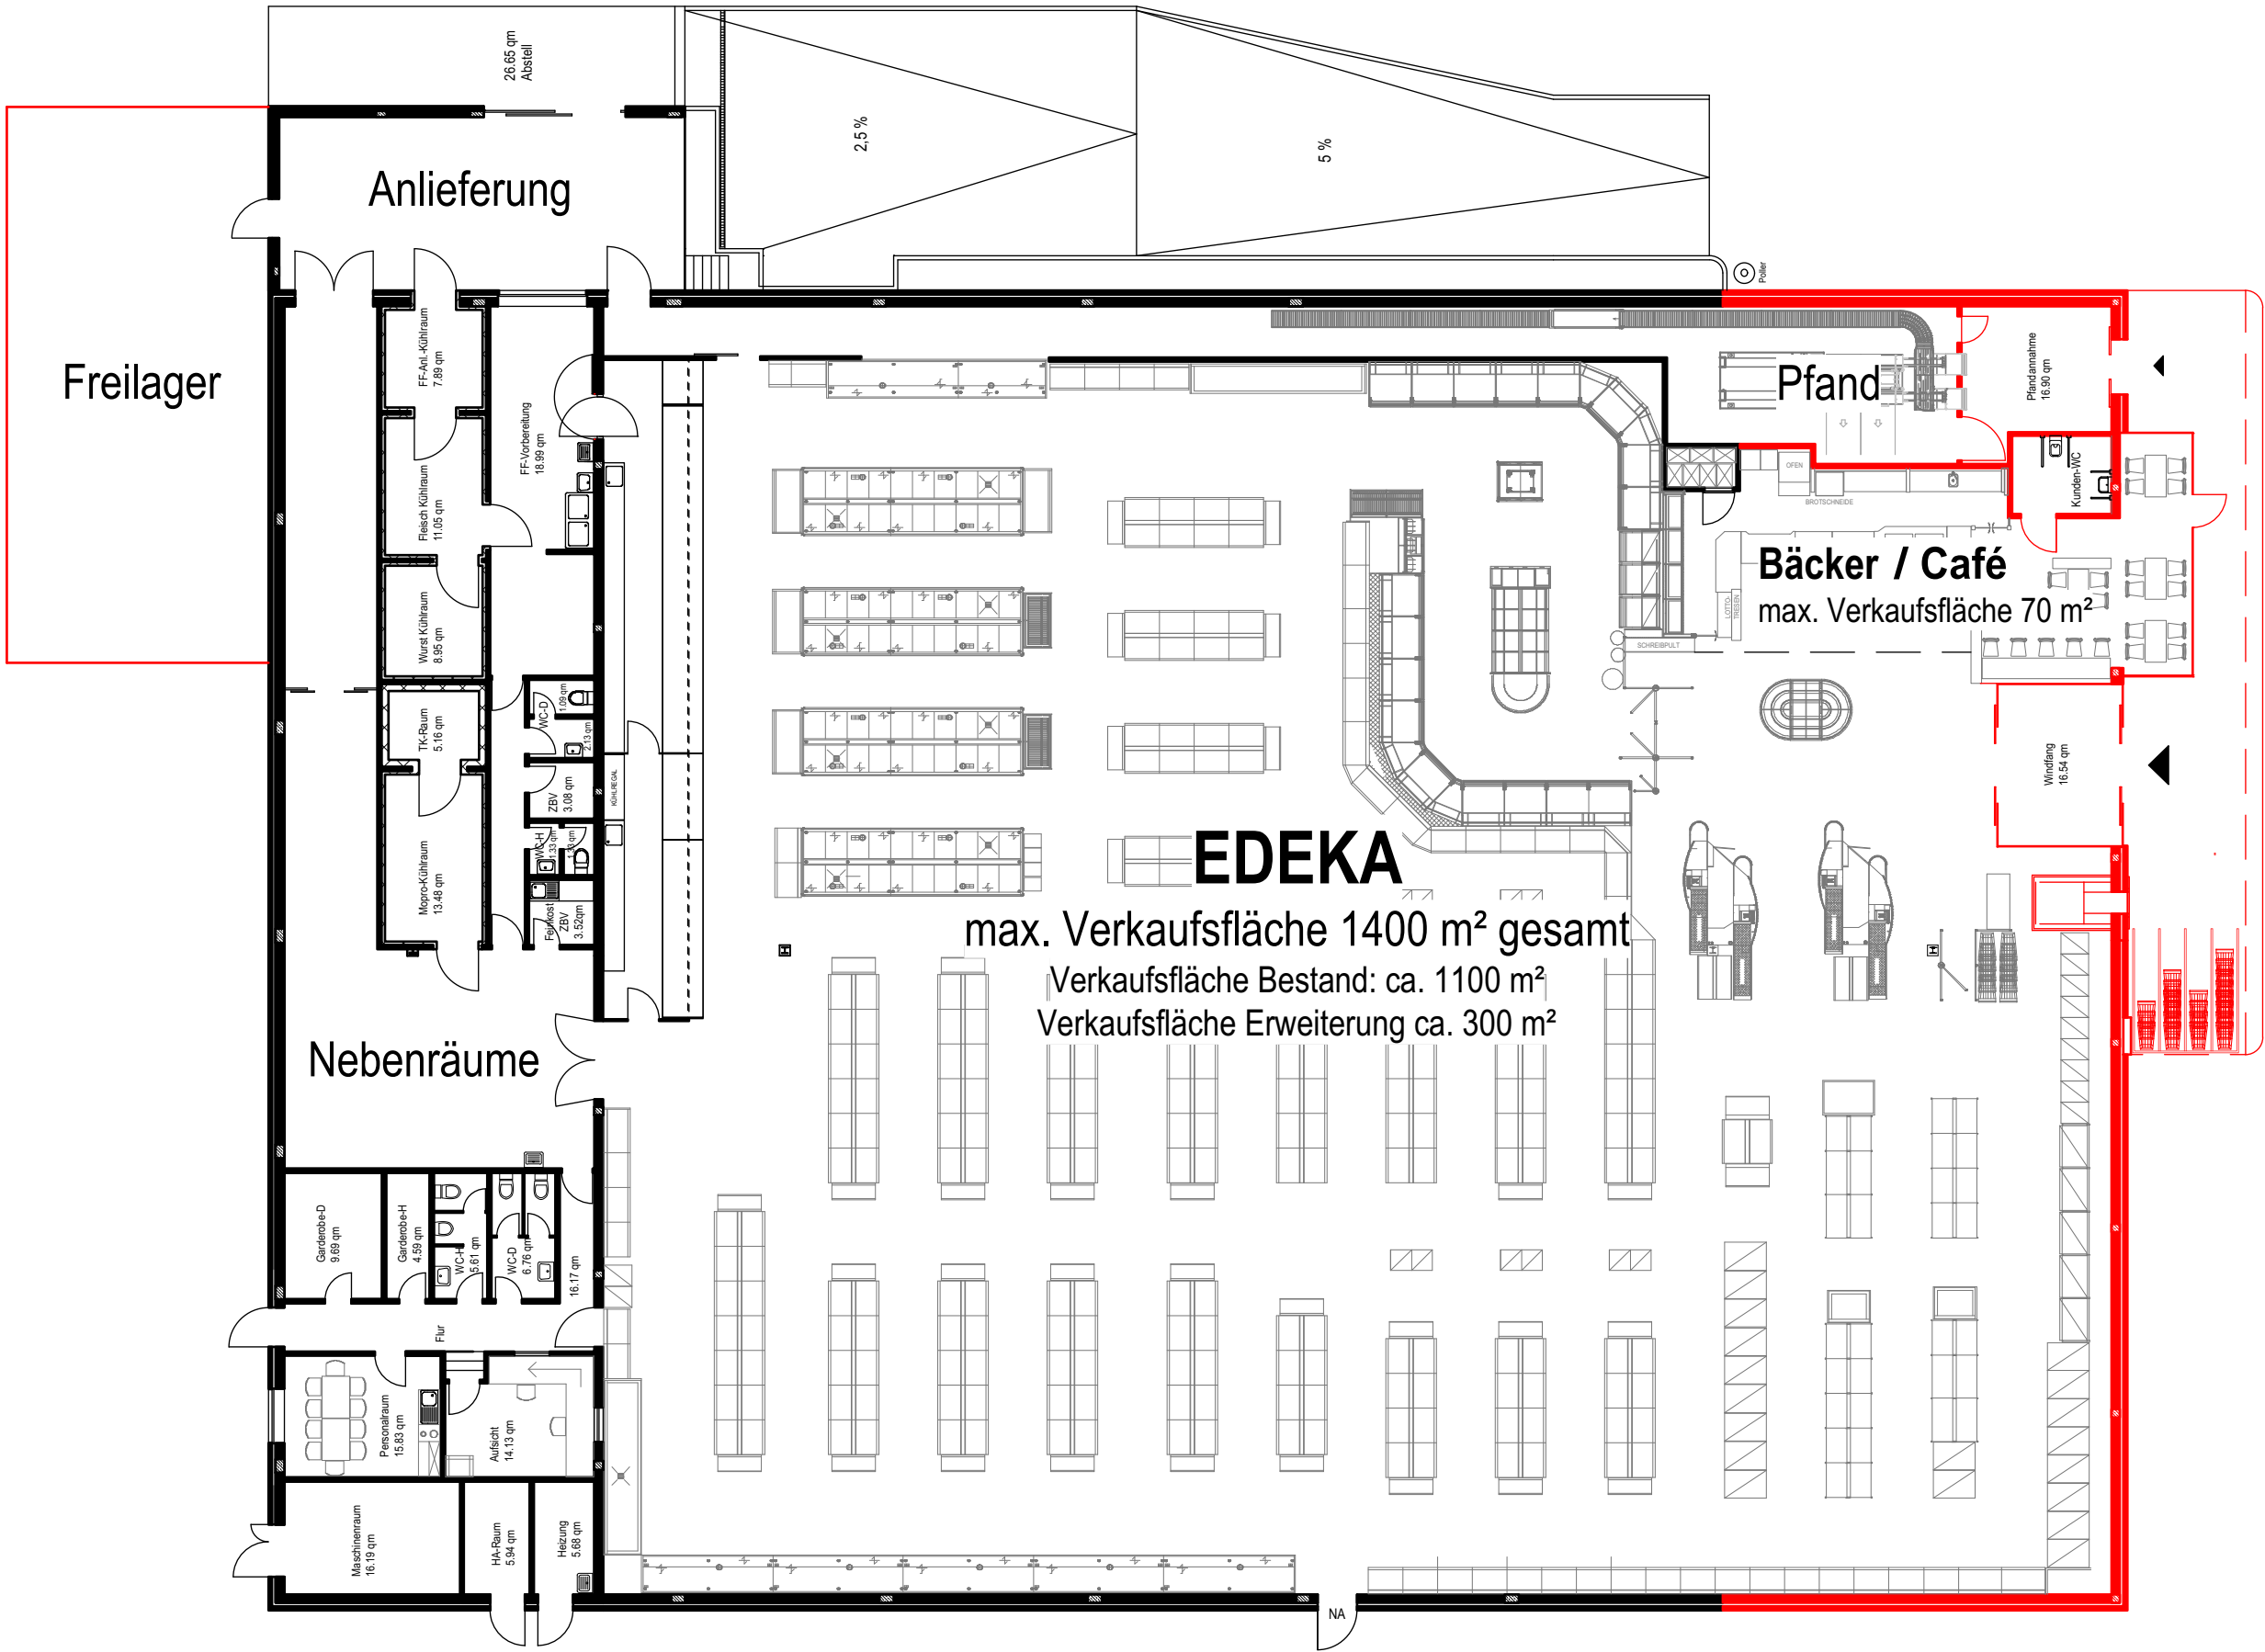

LEGENDE

- Bestand
- neu

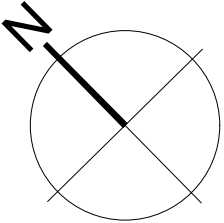

PROJEKT				
Erweiterung eines Einzelhandelsbetriebes Bullbrücke 4 24235 Laboe				
				
ARCHITEKT		BAUHERR / VORHABENTRÄGER		
B2K BOCK - KÜHLE - KOERNER FREISCHAFFENDE ARCHITEKTEN UND STADTPLANER HOLZKOPPELWEG 5 * 24118 KIEL * FON 0431 664699-0 * FAX 664699-29 email: info@b2k-architekten.de www.b2k-architekten.de				
FREIGABE: DATUM		NAME		NAME
PROJEKT-NR.	BAUTEIL	EBENE	PLAN-NR.	INDEX
V / 15	-	-	200-1.1	A
ZEICHNUNGS-INHALT			ERSTELLT	19.11.2015
Vorhaben- und Erschließungsplan (Grundriss / Detailplan)			BEARBEITET	VT
			GEZEICHNET	VT
			GEPRÜFT	BO
BEMERKUNG			MASZSTAB	1:200