



B-Plan 11
1. Änderung

Gebäude mit
2 Vollgeschossen
plus Dachgeschoss
vorhanden


Straße nicht
vorhanden

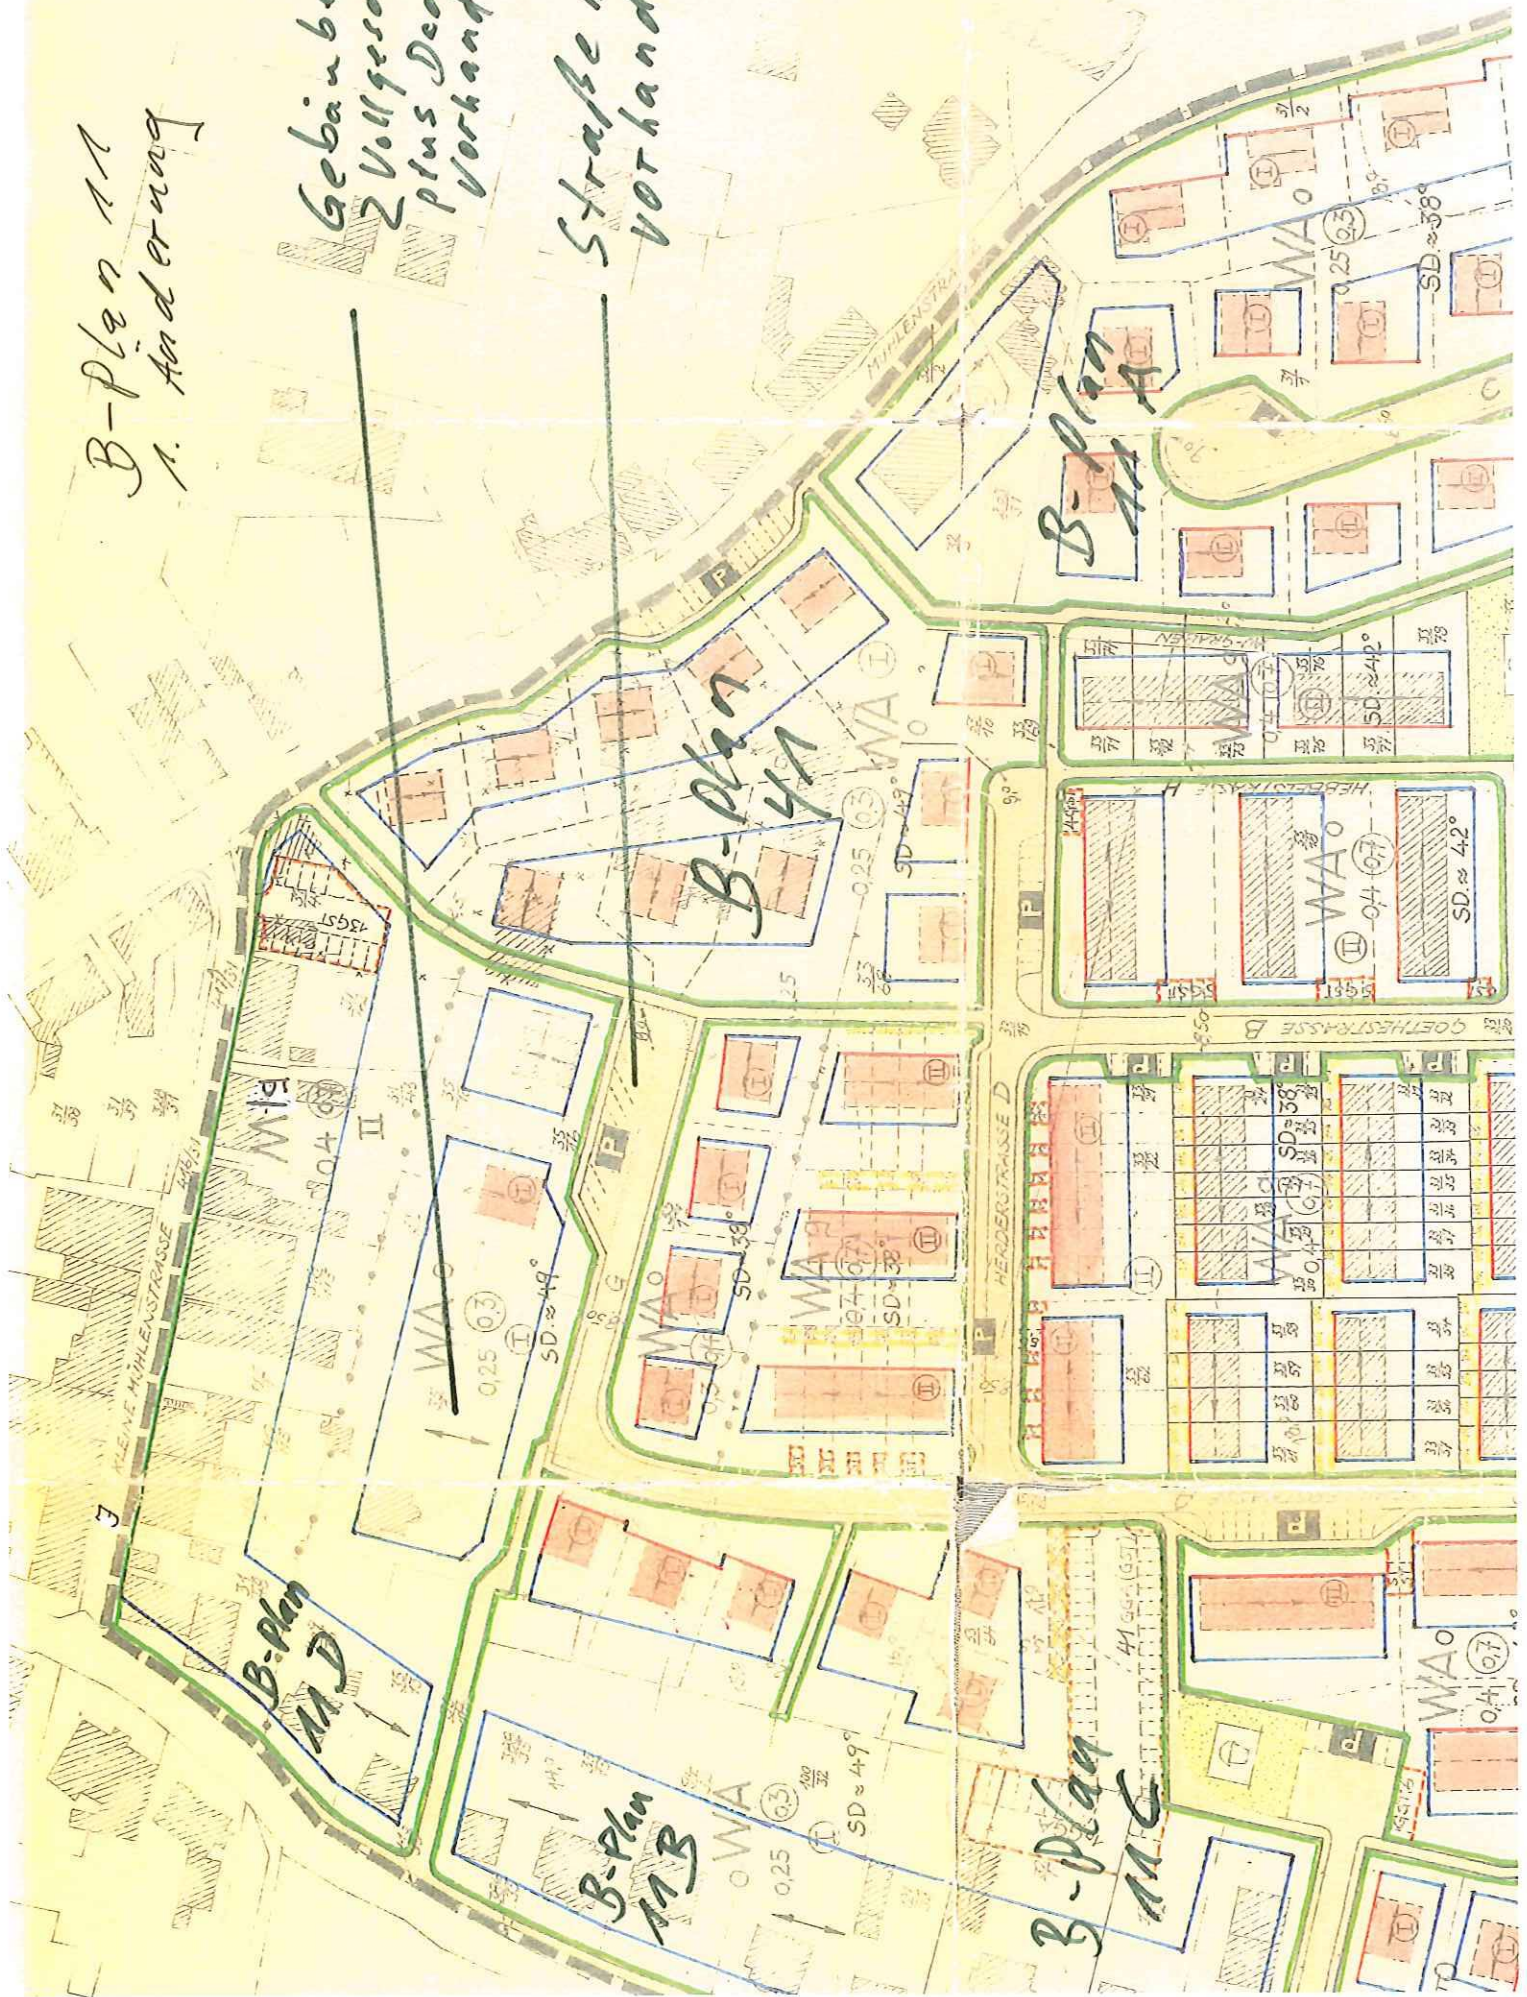

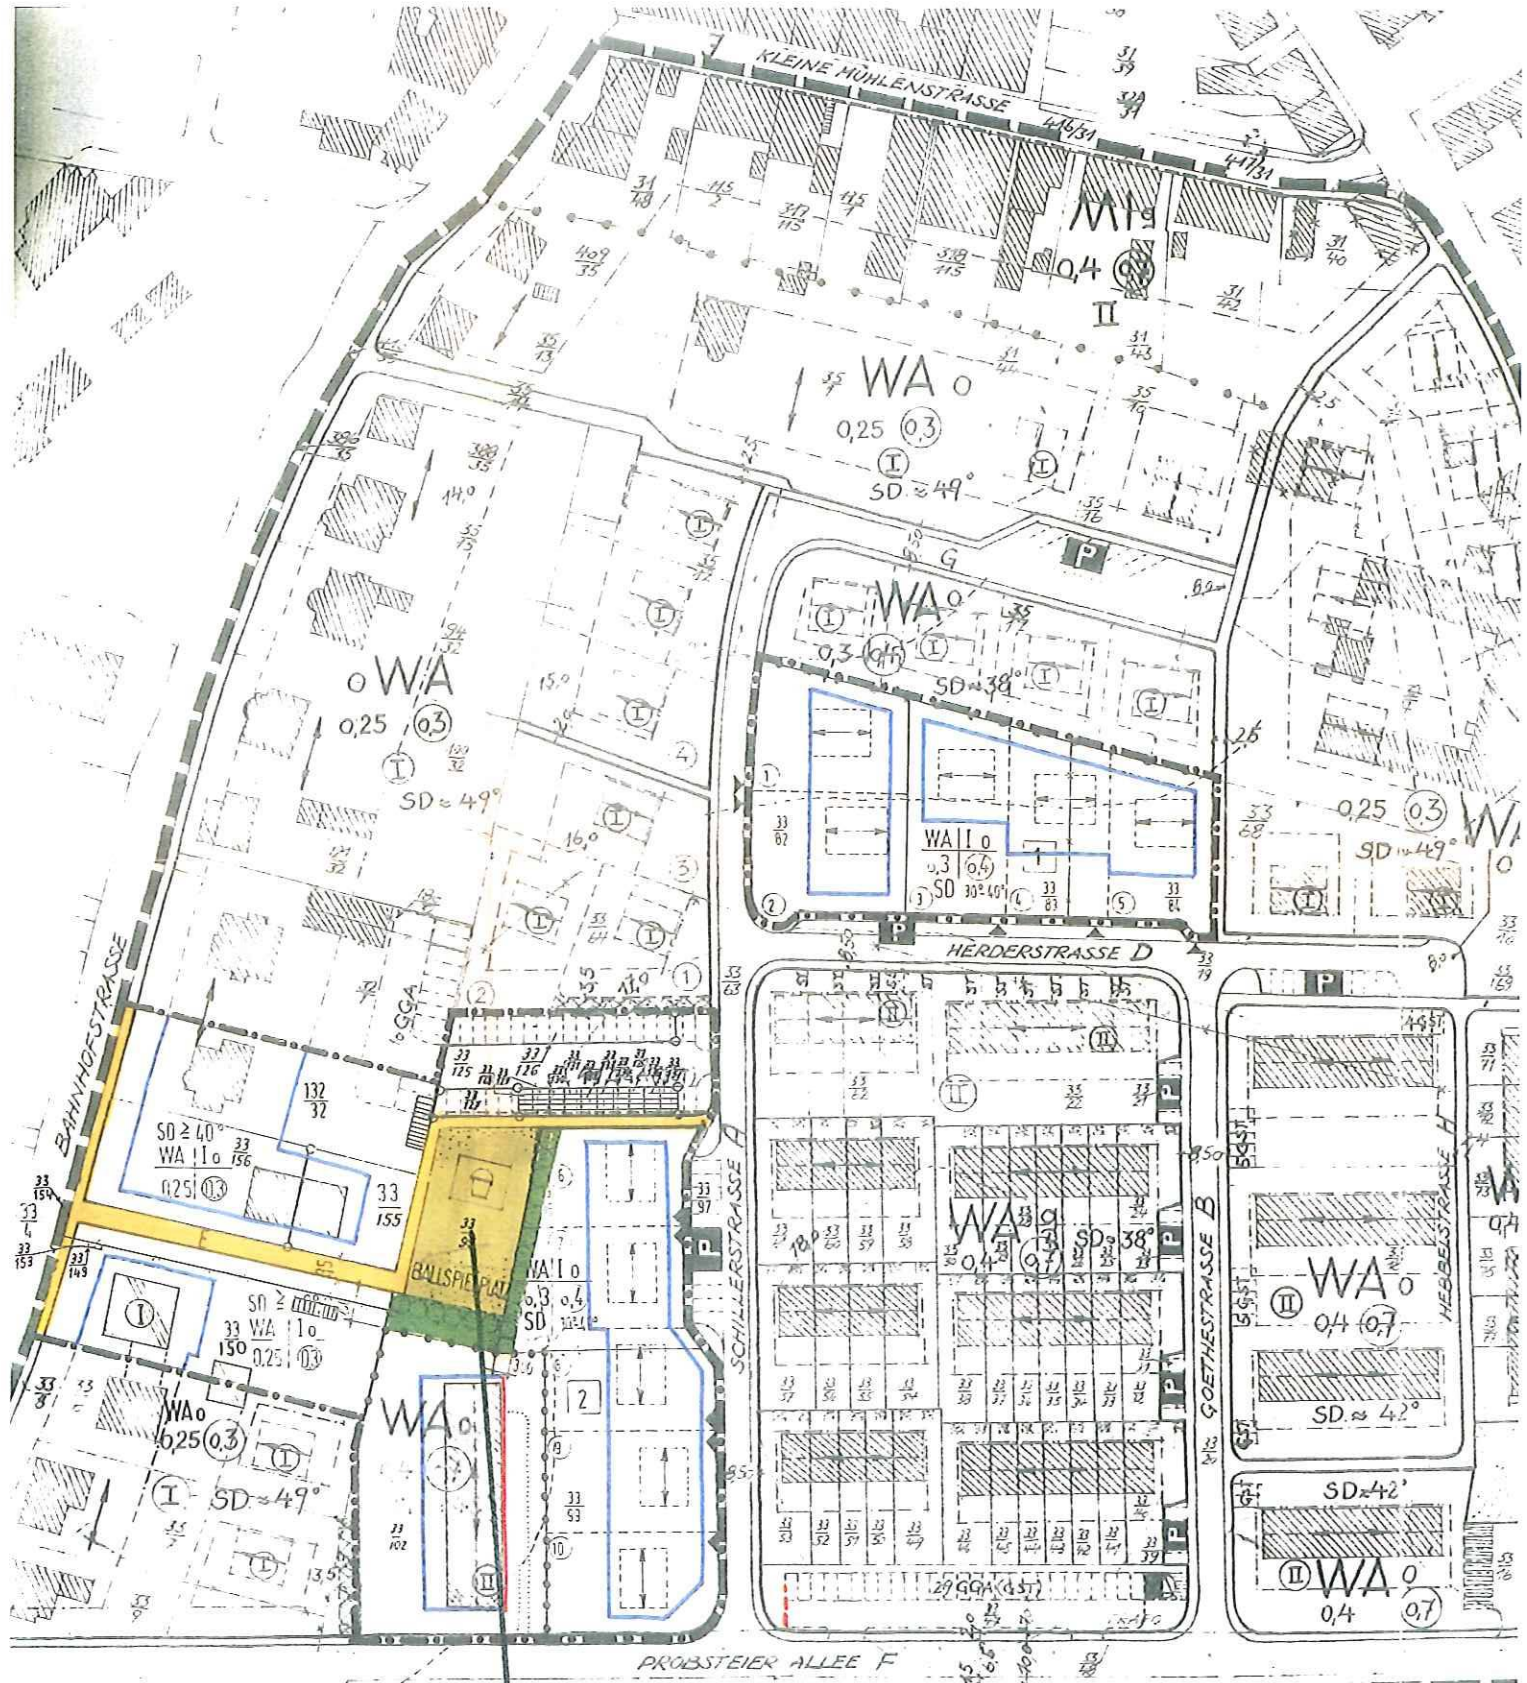

*Spielfeld
nicht vorhanden⁵
sondern Wohnhaus*

*B-Plan 11
2. Änderung*

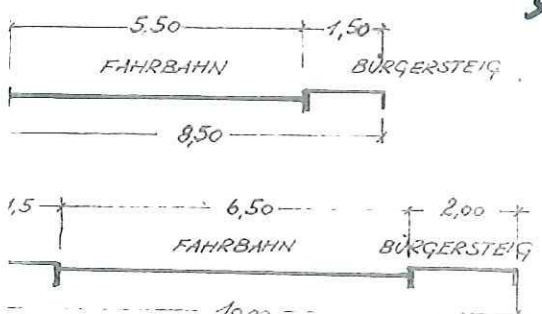

STRASSEN A,B,C,D, G, J

STRASSE F



MASSTA