


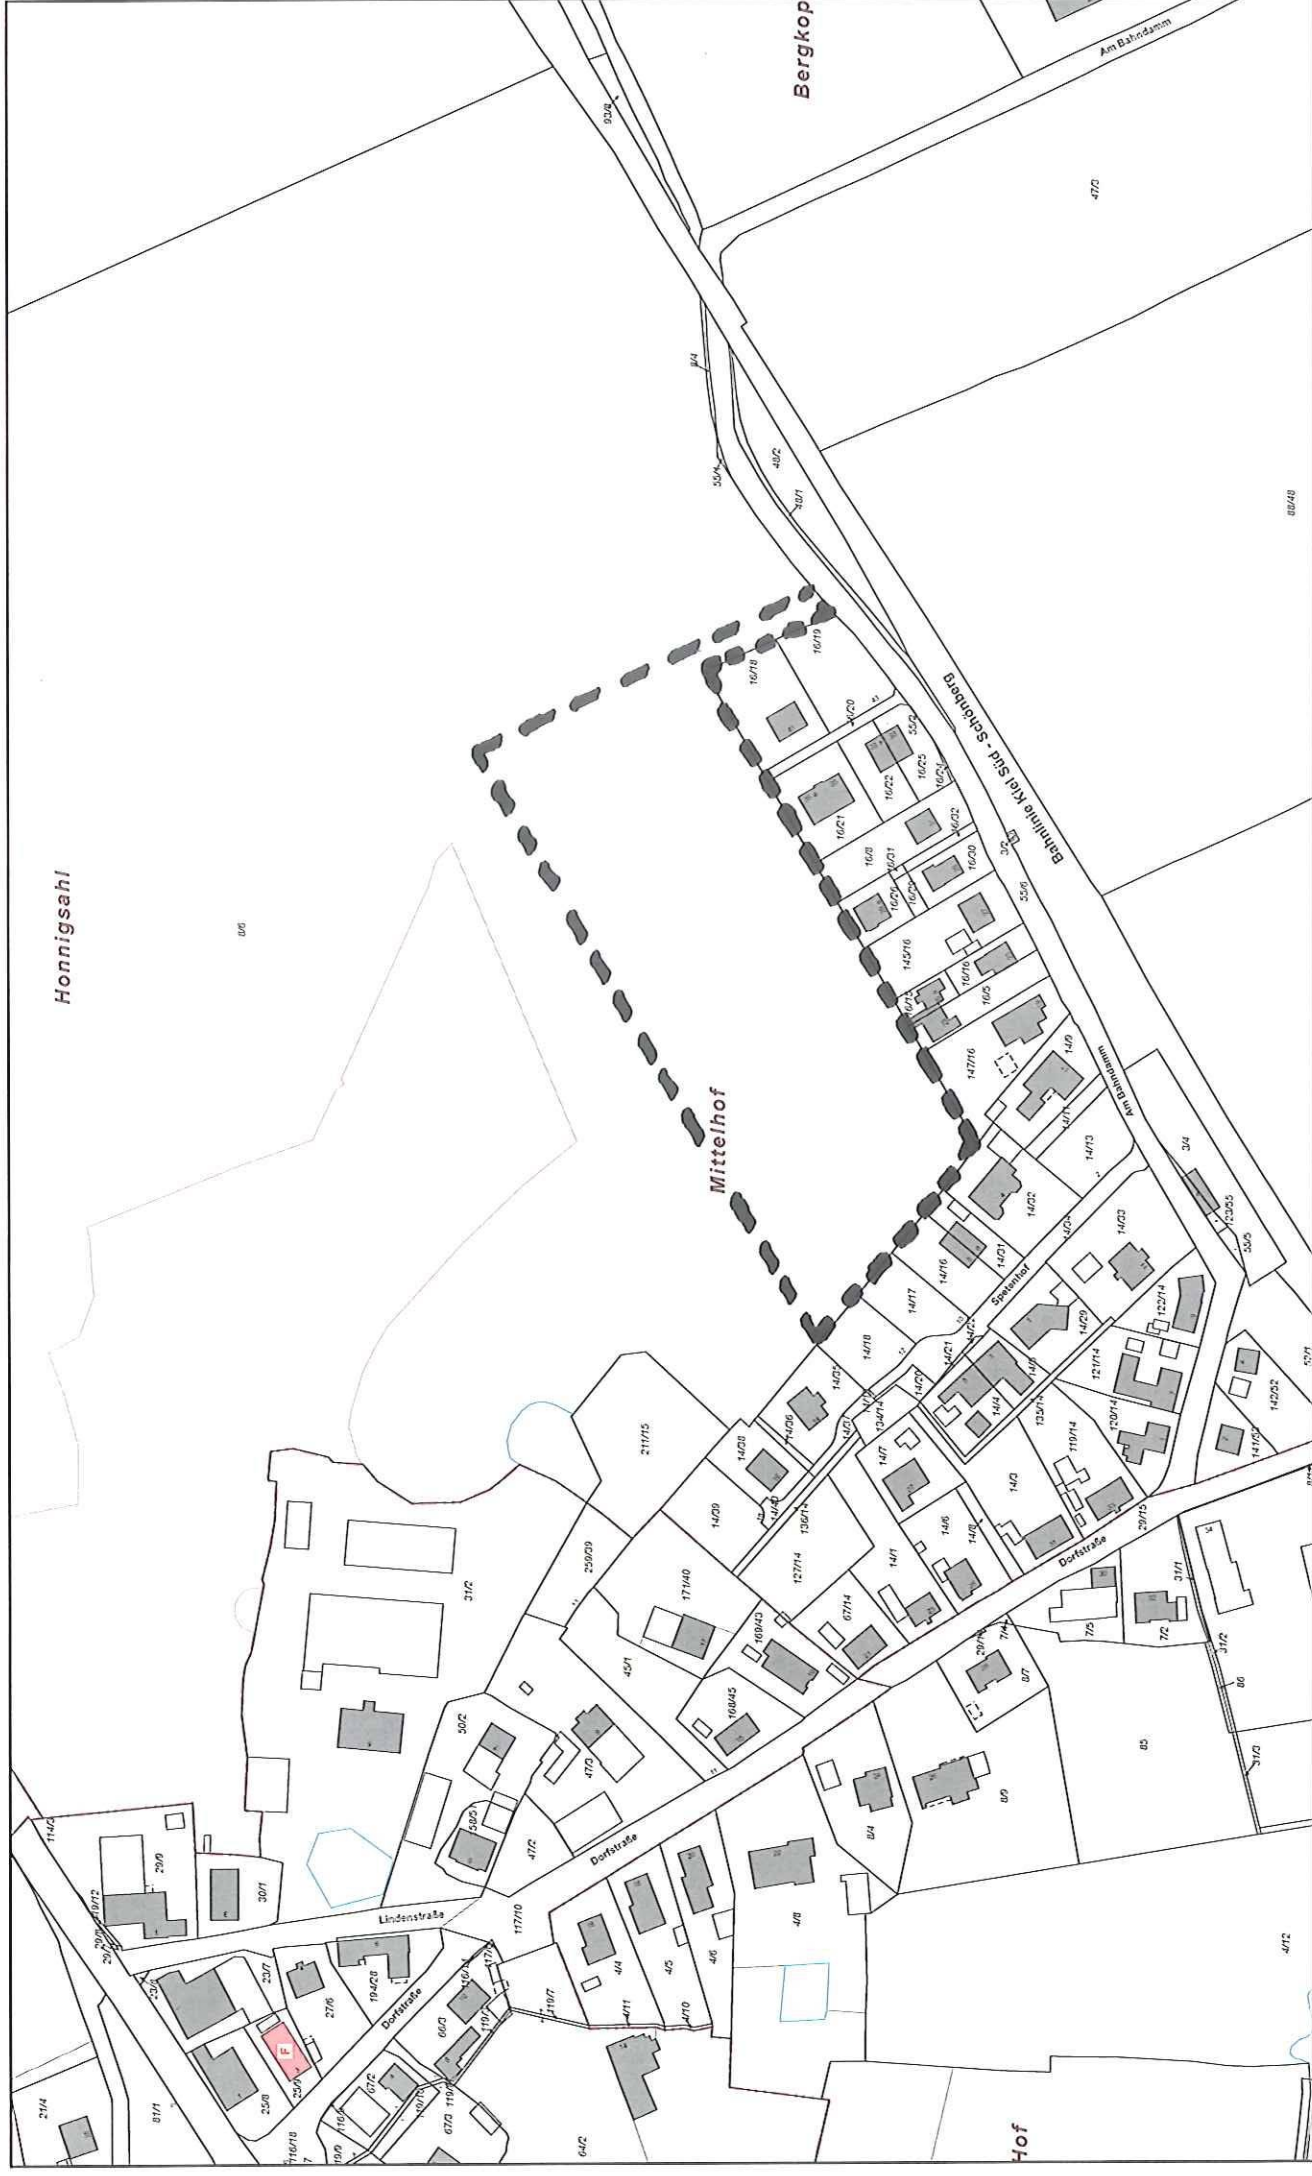

Honnigsahl

Mittelhof

Bergkop

Hof

Amt Probstei
Knüll 4
24217 Schönberg
Datum: 04.10.2017

■ ■ ■ Geltungsbereich der 8. Änderung des
Flächennutzungsplanes der Gemeinde Fiefbergen



Maßstab
1:2.500

