


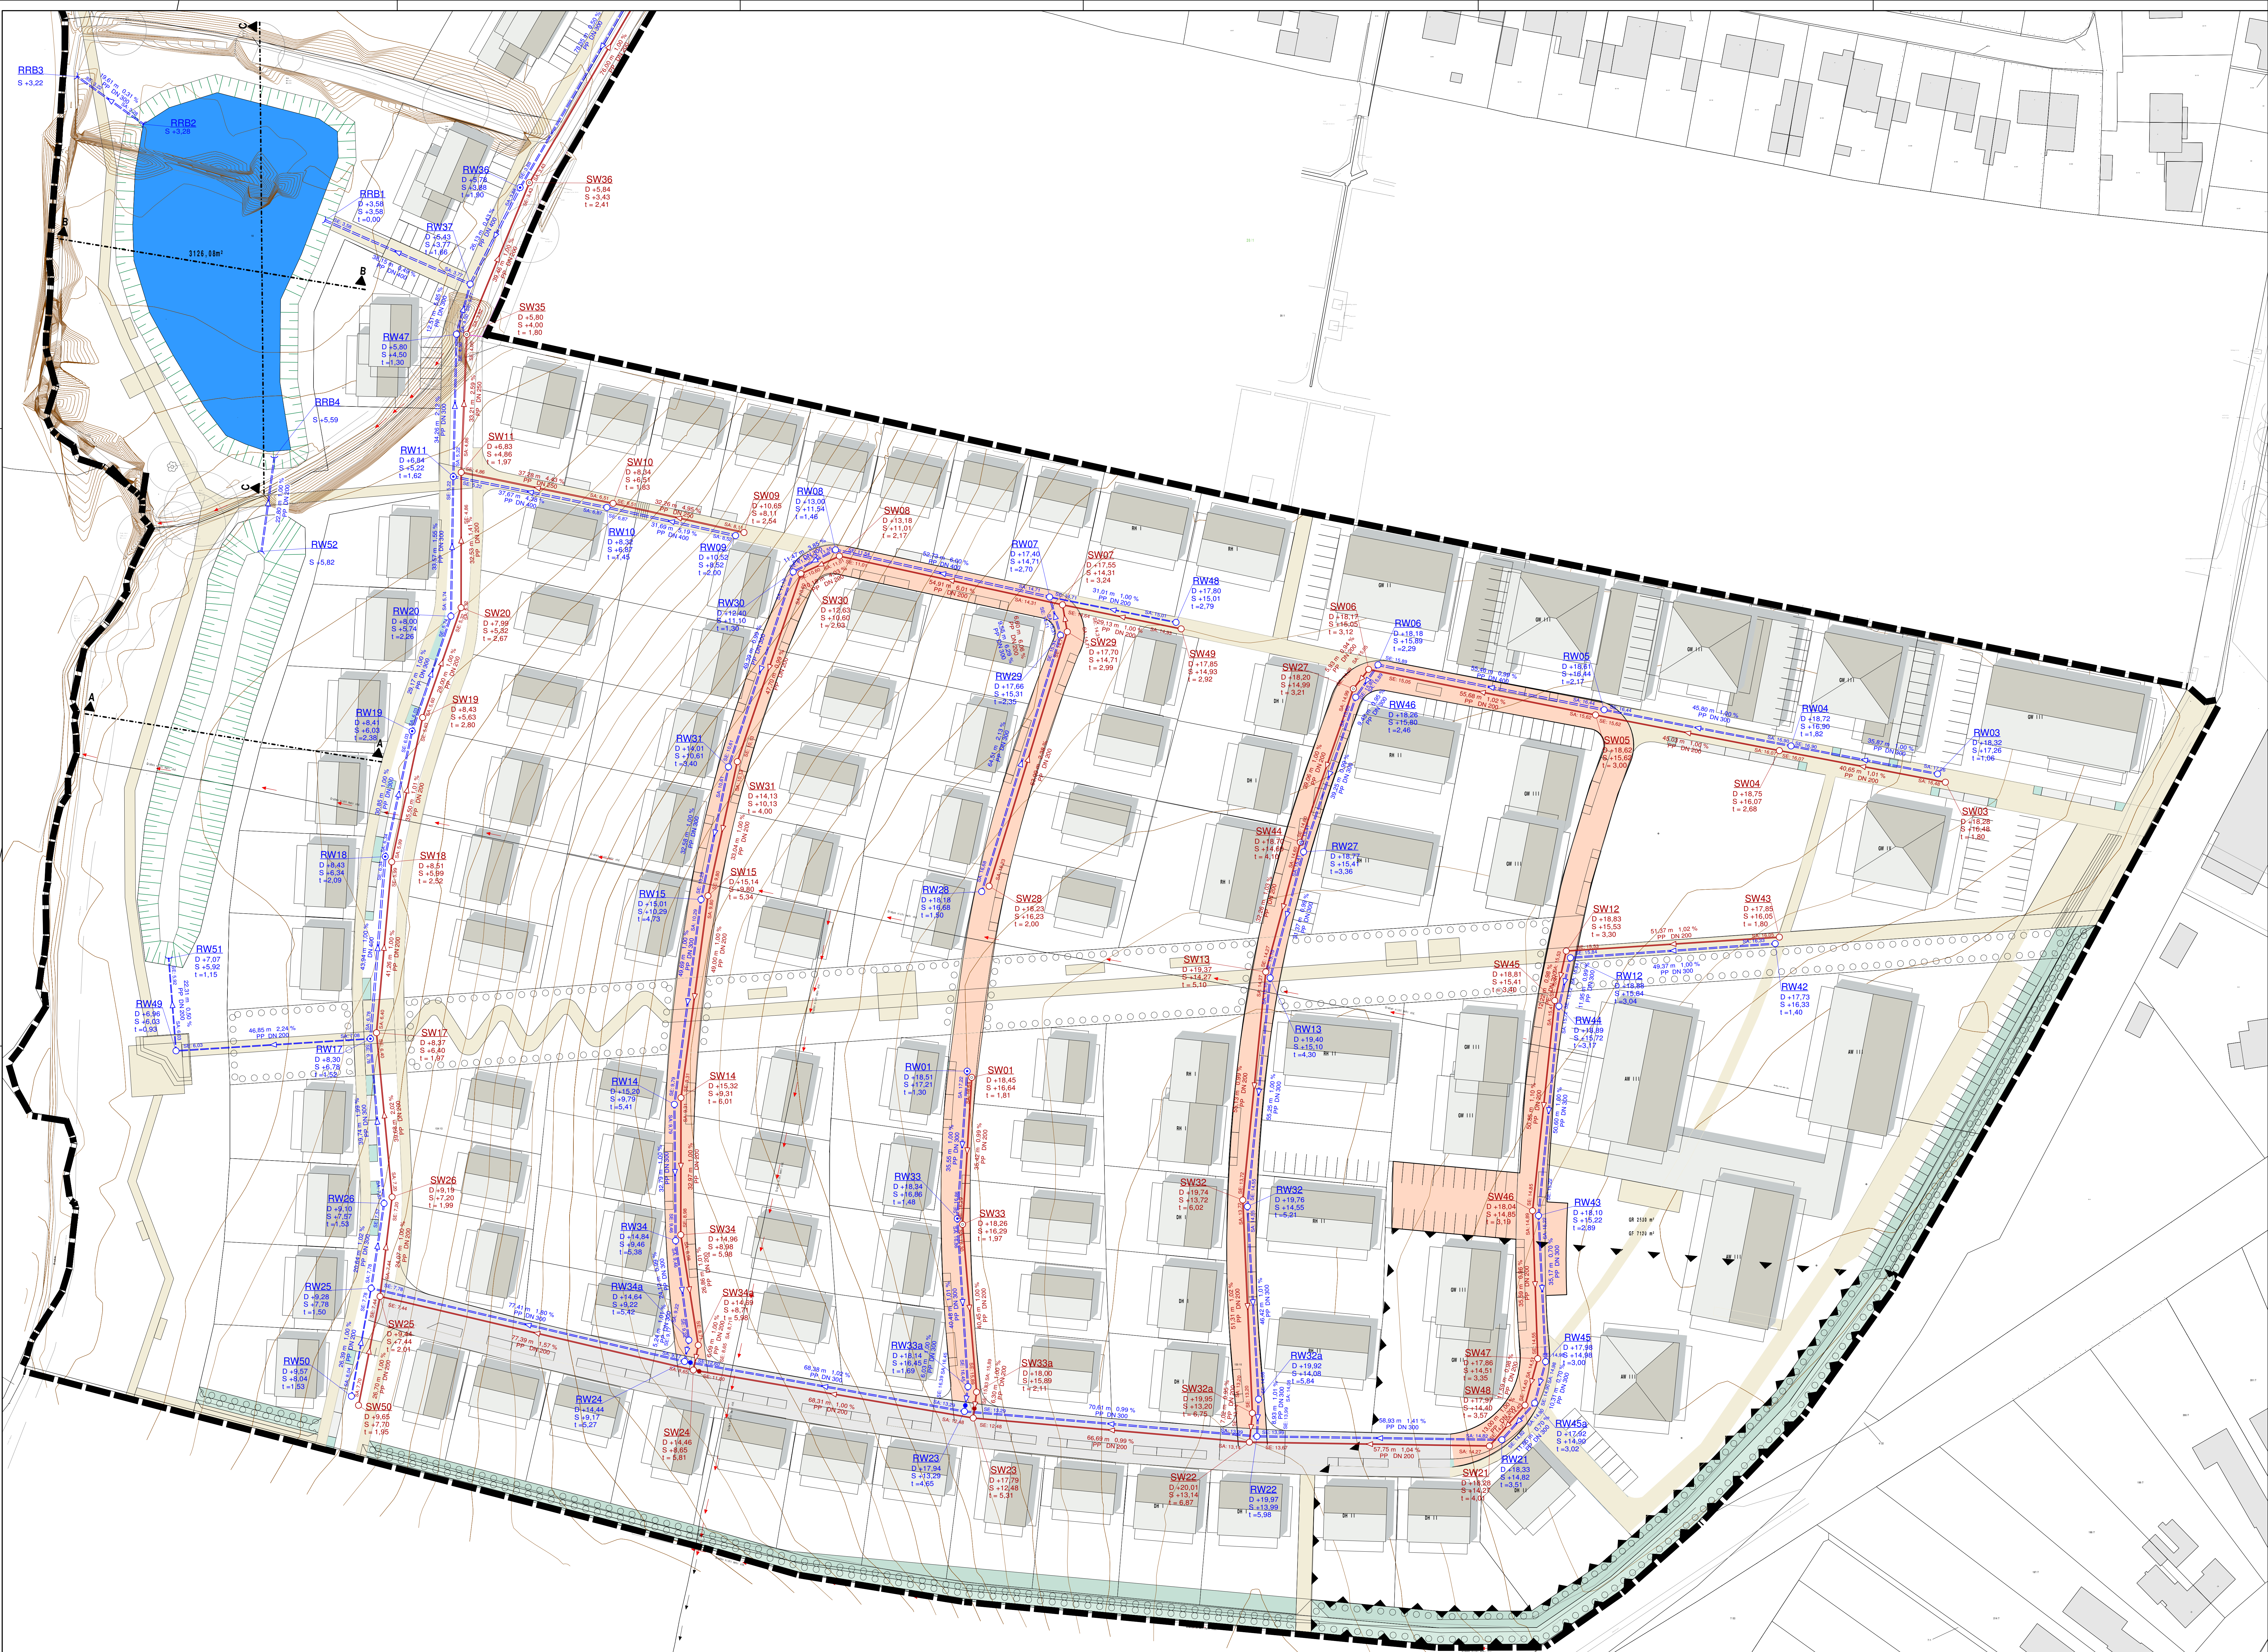

Zeichenerklärung

- Schmutzwasser-Kanal
- Regenwasser-Kanal

Vorabzug

4		
3		
2		
1		
Nr.	Änderung	Datum
Auftraggeber: Gemeinde Schönberg		
Projekt: Erschließung B-Plan Nr.67 in der Gemeinde Schönberg		
Inhalt: Lageplan Kanalbau		
Maßstab:	Plan-Nr.: 1	Projekt-Nr.: 17-044
Bearbeitet: Datum:	Keller 20.06.2018	Gezeichnet: Michelsen Datum: 20.06.2018
Zeichnungsdatum: 17-044 Schönberg B-Plan 67 Layout: Kanalbau		Plotdatei: 180815-17-044-LP3-KAN-1
Aufgestellt:		
BH hauck Ingenieur-Beratung		
■ ■ Max-Giese-Straße 22 22116 Kiel Tel. 0431 220 397-0 Fax 0431 220 397-79 www.bh-hauck.de Flughafenstr. 52a, Haus C 22335 Hamburg Tel. 040 53 299 236 Fax 040 53 299 100 info@bh-hauck.de		
■ ■ Vermessung, Kanalkataster, Kanalsanierung Grundstücksentwässerung, Straßenbau, Silekto		