


Entreé-Bereich Ostseeklinik Holm

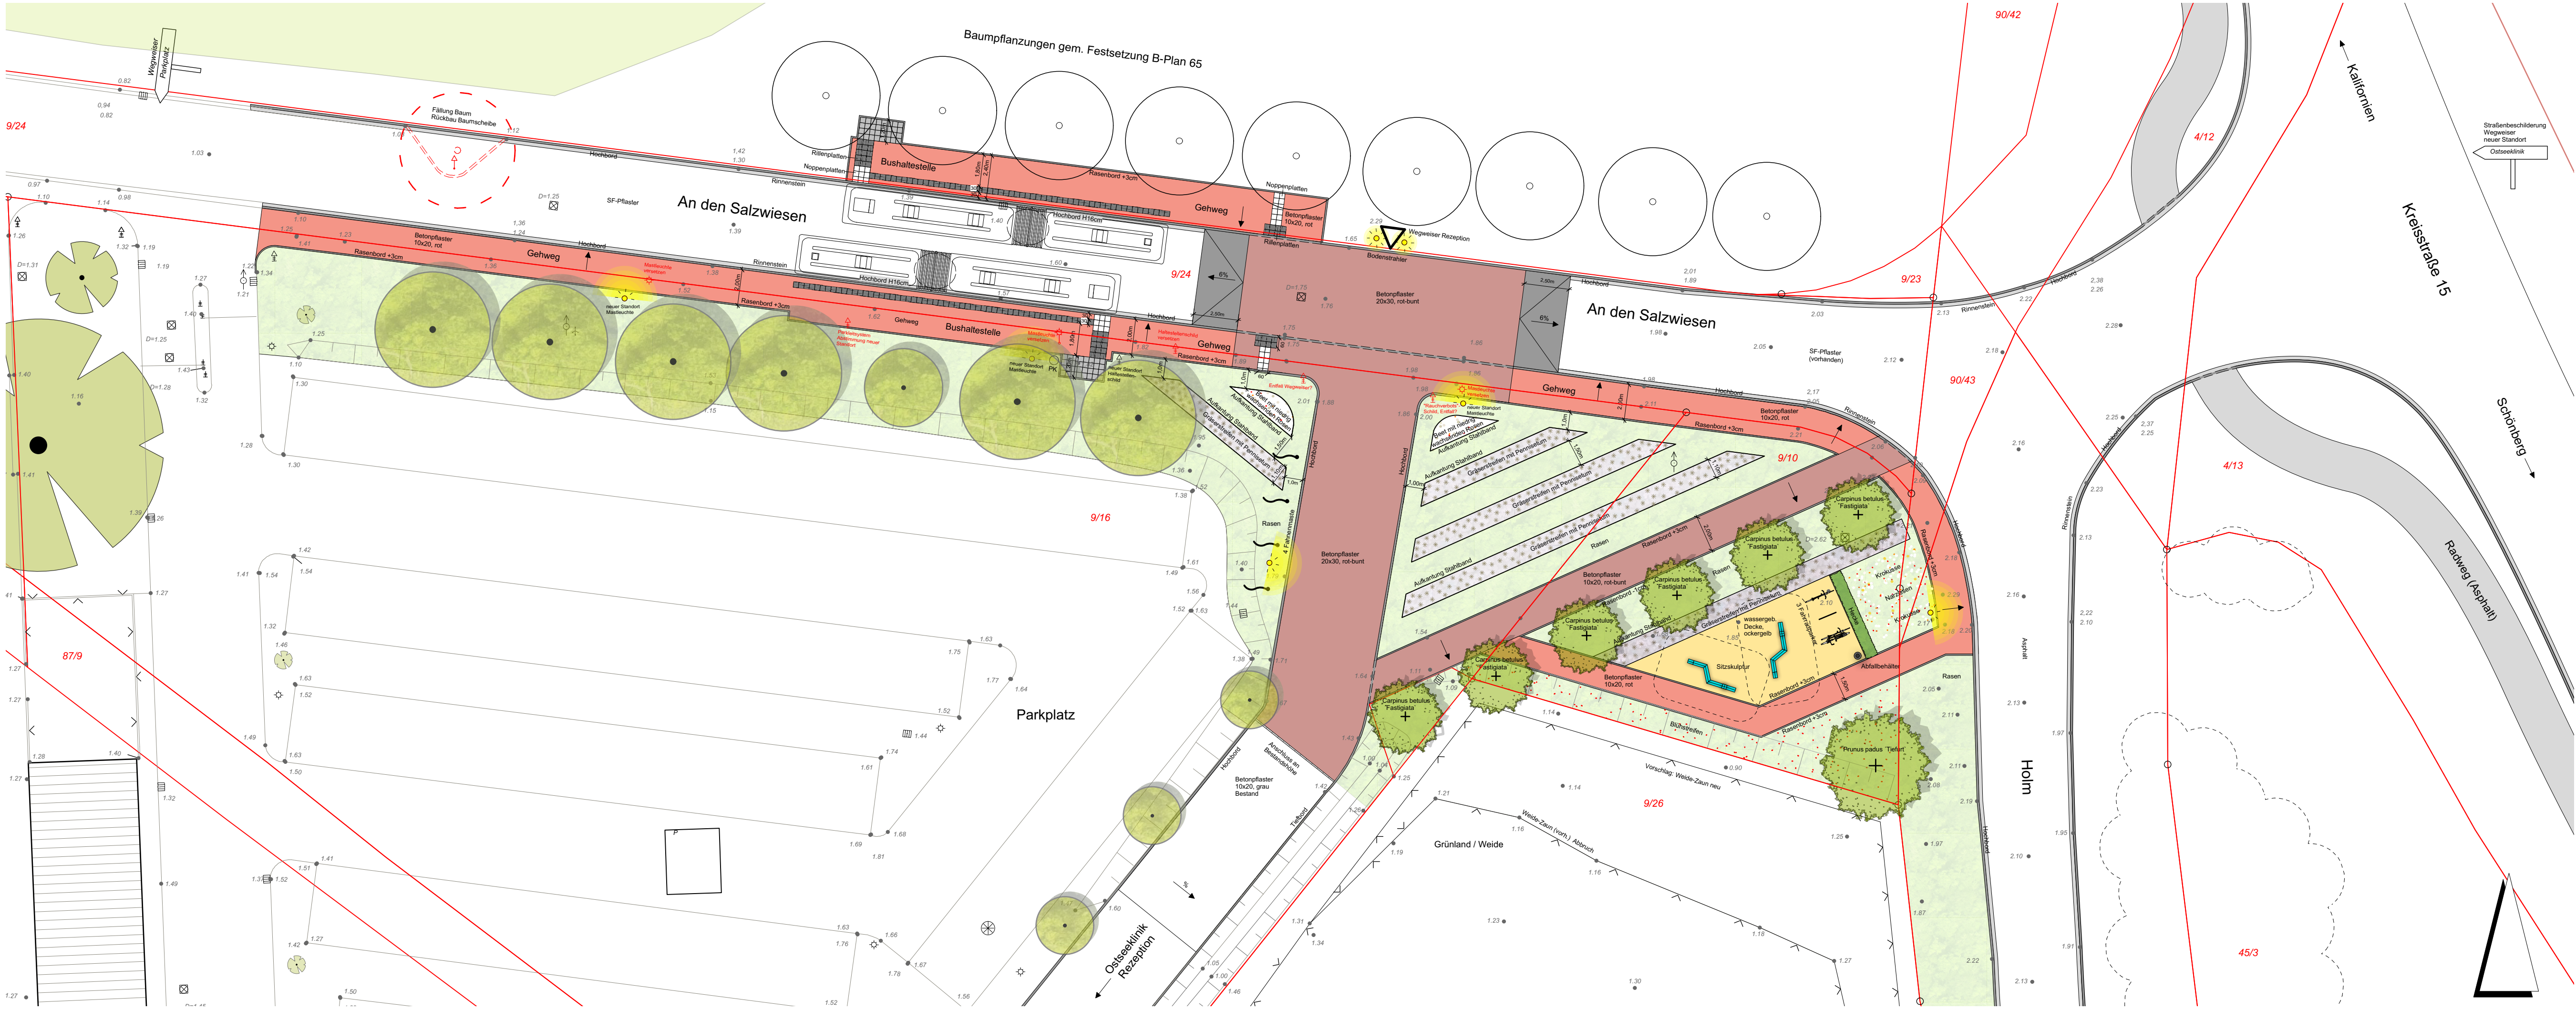

Höhenangaben = Bestandshöhen

A

INDEX

Änderung Pflasterfarben

ÄNDERUNG

NG

30.04.18

GEZ.

DATUM

MUHS

LANDSCHAFTSARCHITEKTEN

WERFTBAHNSTRASSE 8

FON: +49 (0)431.7028130

FAX: +49 (0)431.7028133

24143 KIEL

INFO@MUHS-LA.COM

WWW.MUHS-LA.COM

PROJEKT:

Ostseeklinik Holm

Aufwertung Entree

AUFTRAGGEBER:

Ostseeklinik Holm

Reinhold Göttisch GmbH & Co. KG

An den Salzwiesen 1, 24217 Schönberg/Holstein

BEZEICHNUNG:

Entwurf

MASSTAB

1:200

ZEICHEN

NG

DATUM

20.03.18

PLAN. NR.

13-20-32 A

3.7.18 13-20-32b.mxd