



TEIL A - PLANZEICHNUNG

Es gilt die BauNVO vom 23. Januar 1990
zuletzt geändert durch Artikel 2 des Gesetzes vom 4. Mai 2017 (BGBl. I S. 1548)

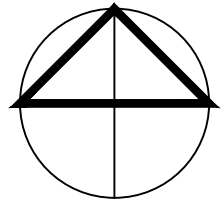

MAßSTAB 1 : 1000

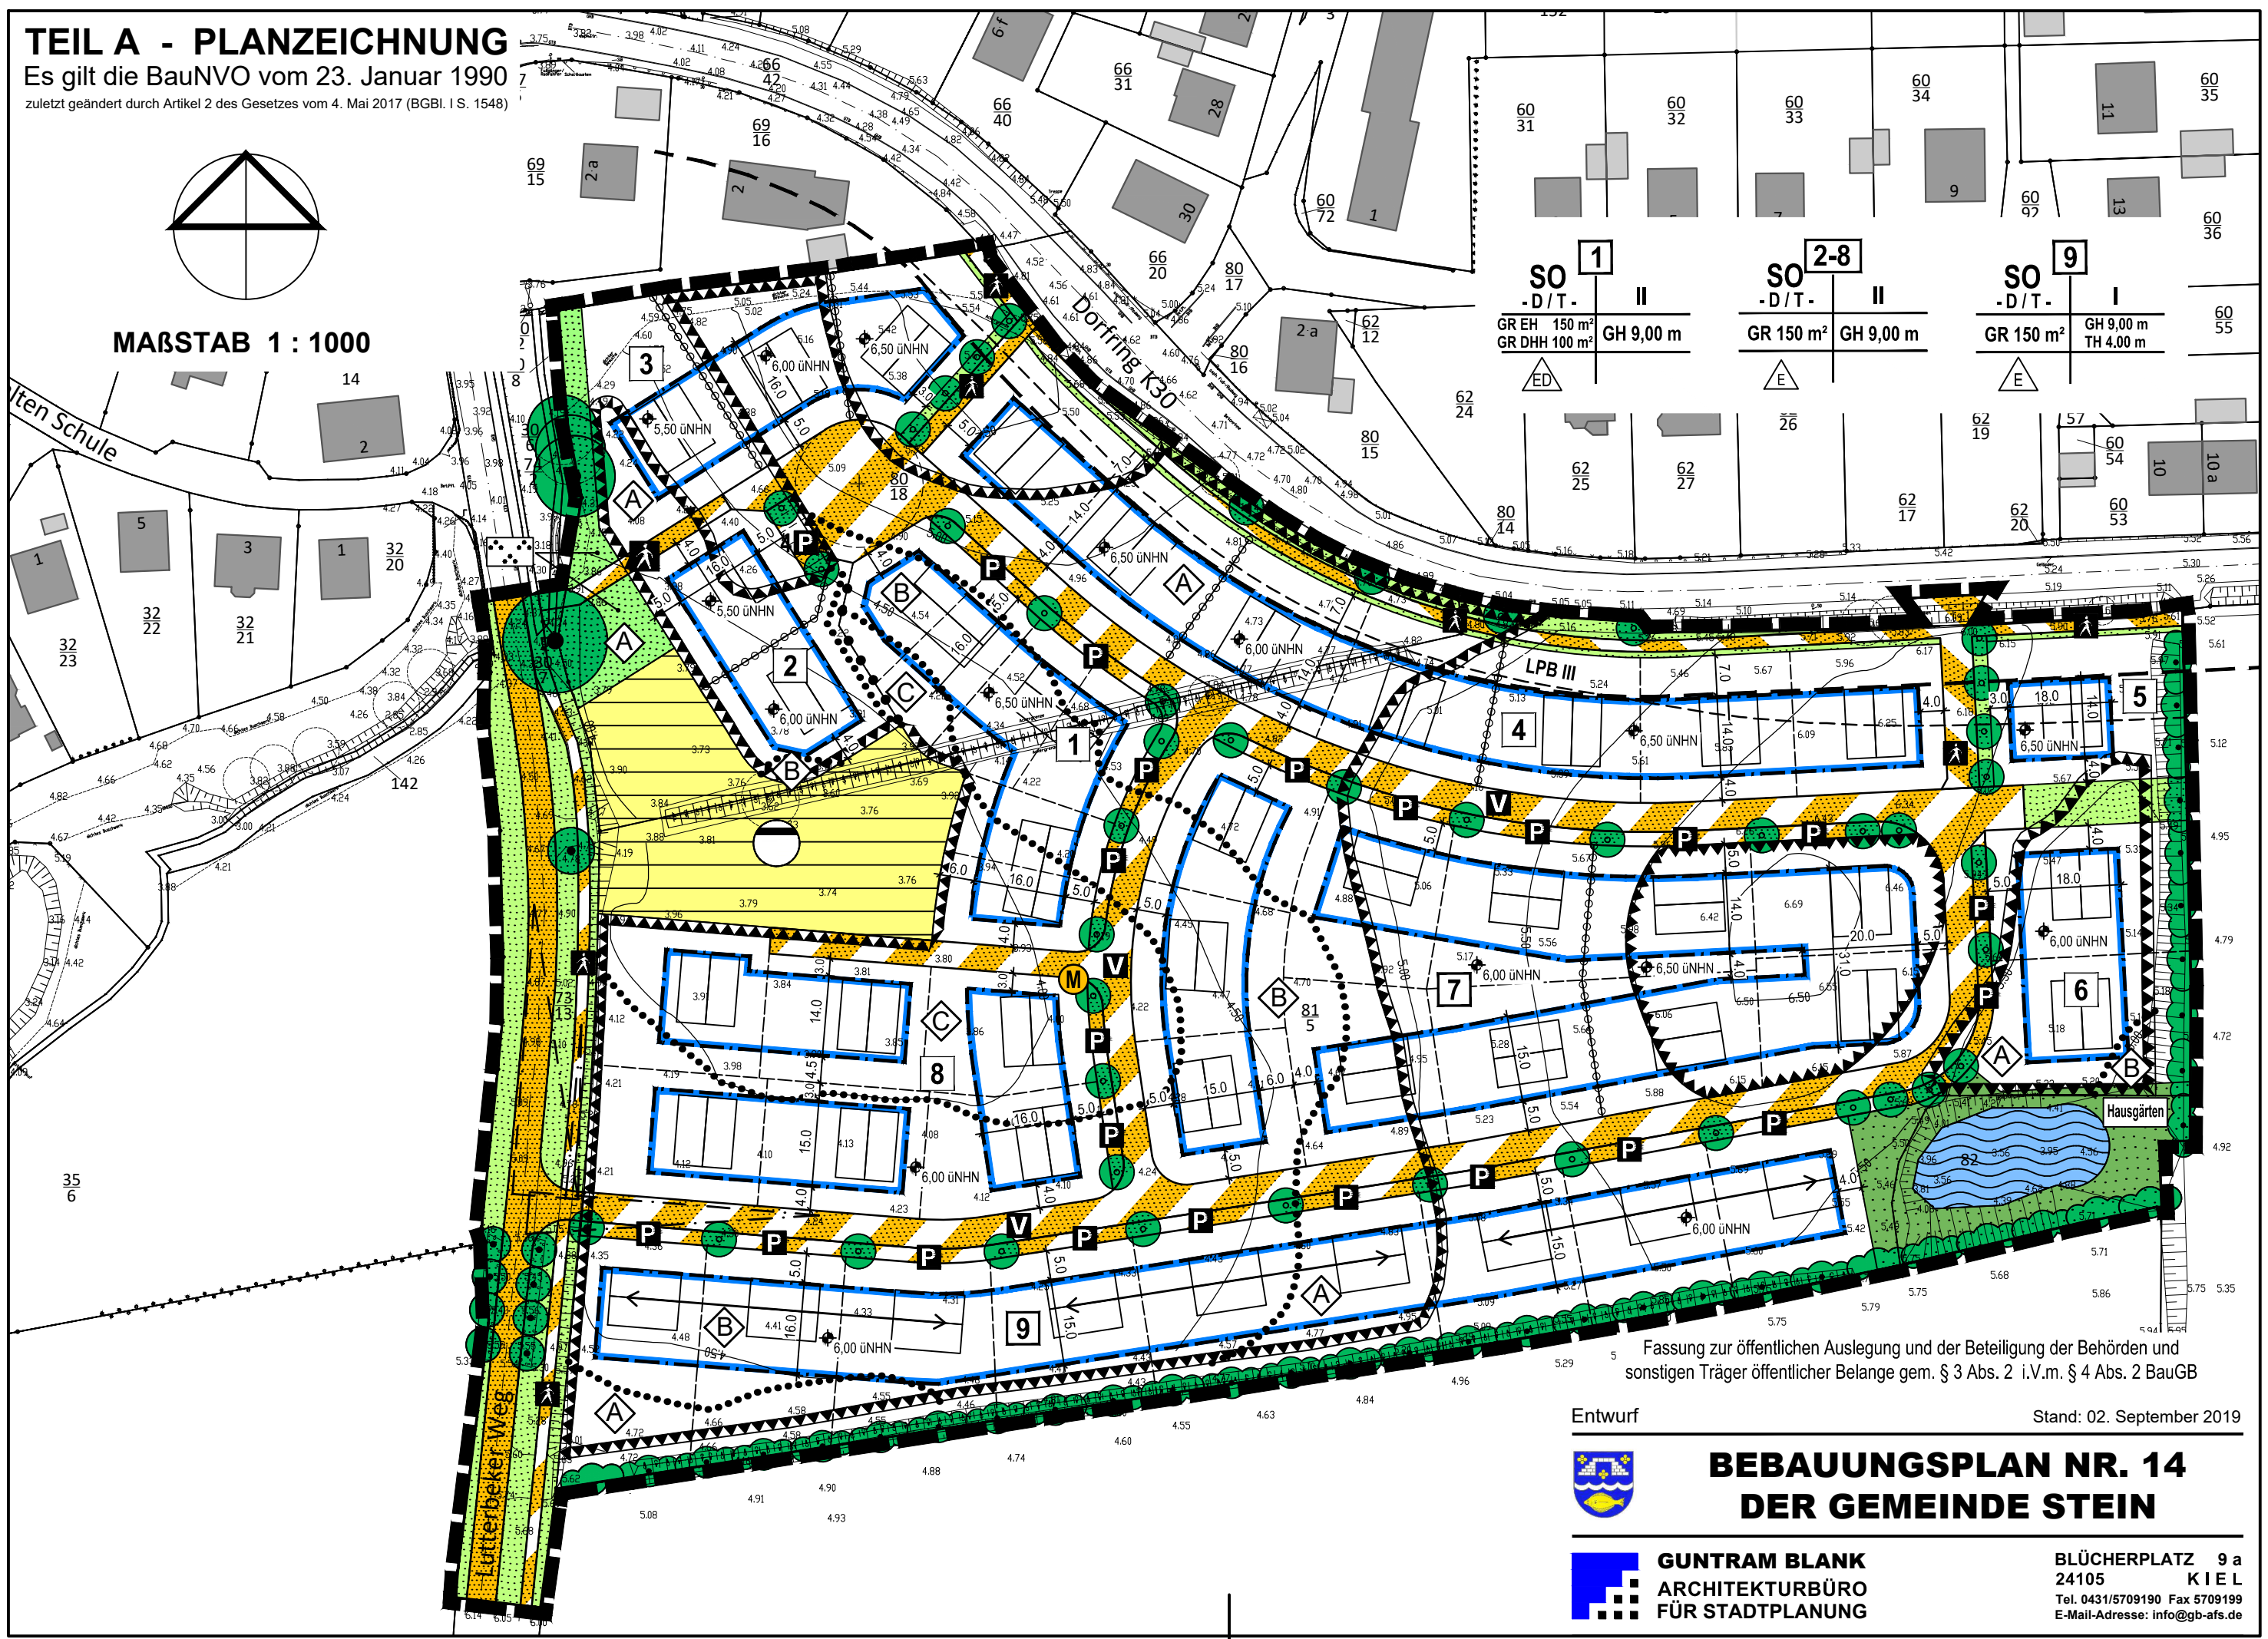

SO 1	SO 2-8	SO 9
-D/T- II	-D/T- II	-D/T- I
GR EH 150 m² GR DHH 100 m²	GR 150 m² GH 9,00 m	GR 150 m² GH 9,00 m TH 4,00 m
△ ED	△ E	△ E

Fassung zur öffentlichen Auslegung und der Beteiligung der Behörden und sonstigen Träger öffentlicher Belange gem. § 3 Abs. 2 i.V.m. § 4 Abs. 2 BauGB

Entwurf

Stand: 02. September 2019



BEBAUUNGSPLAN NR. 14 DER GEMEINDE STEIN

GUNTRAM BLANK
ARCHITEKTURBÜRO
FÜR STADTPLANUNG

BLÜCHERPLATZ 9 a
24105 K I E L
Tel. 0431/5709199 Fax 5709199
E-Mail-Adresse: info@gb-afs.de