SATZUNG - BEBAUUNGSPLAN NR. 71 DER GEMEINDE SCHÖNBERG
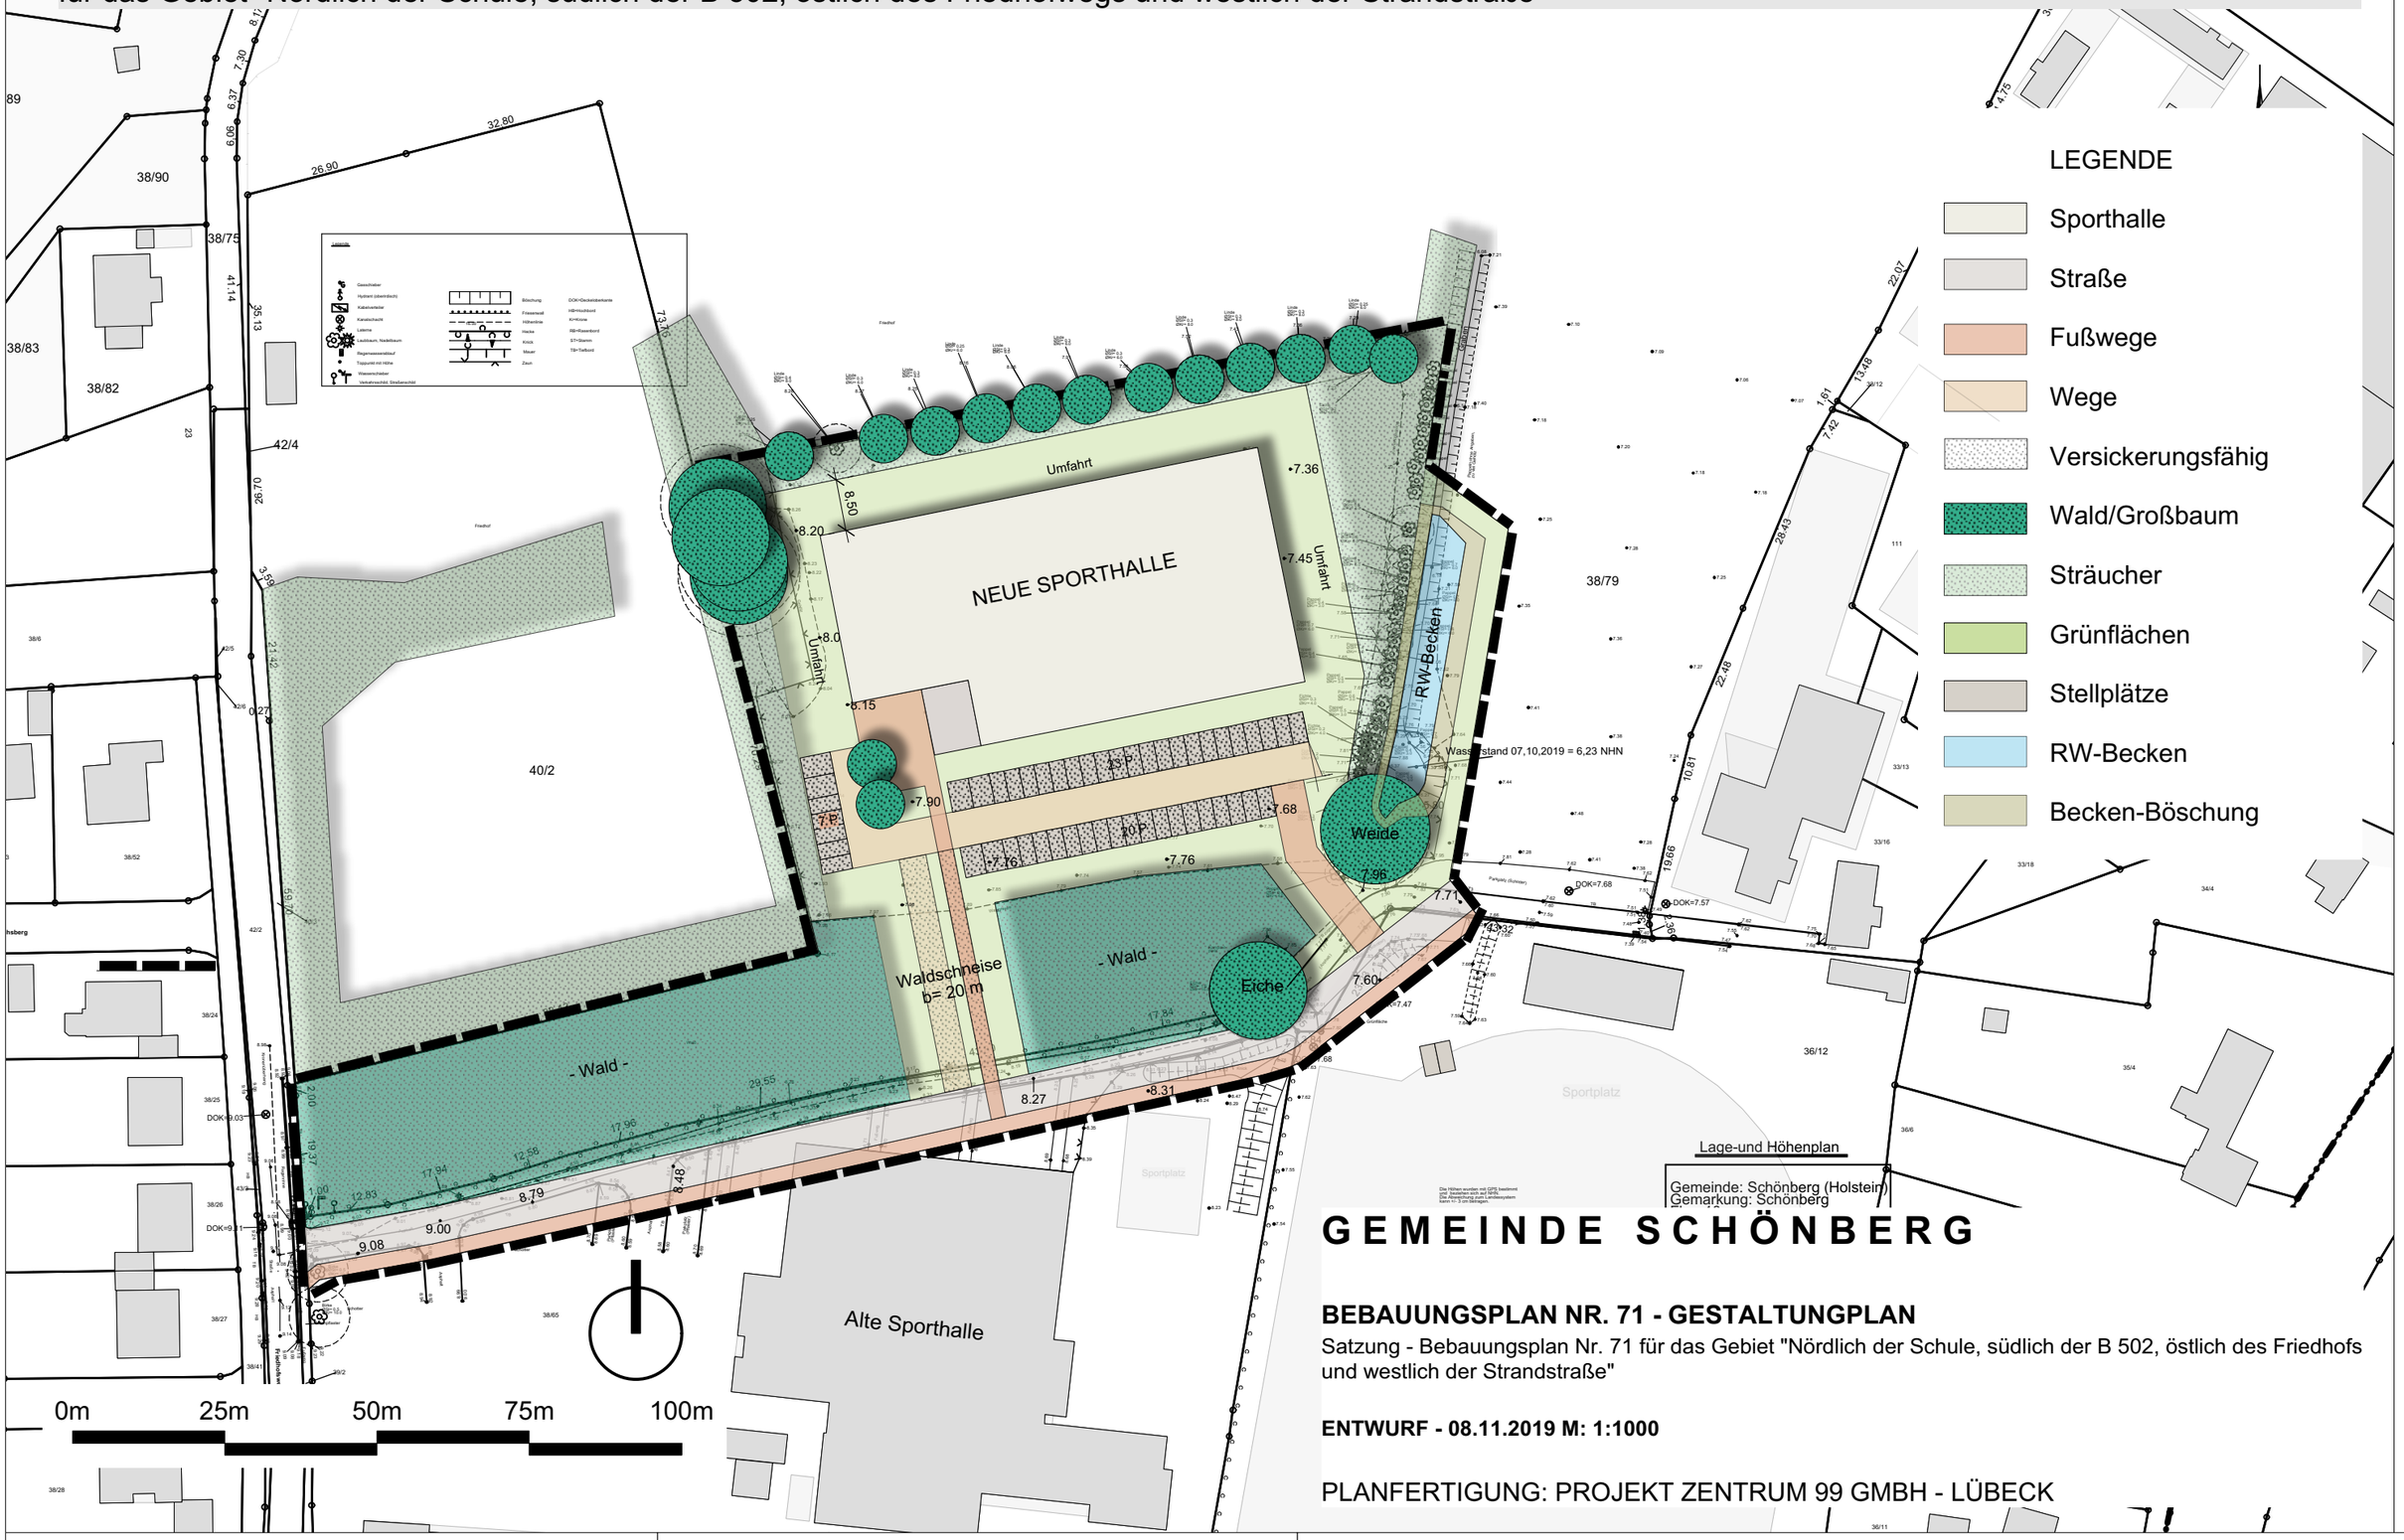
für das Gebiet "Nördlich der Schule, südlich der B 502, östlich des Friedhofwegs und westlich der Strandstraße"