

Plangebiet



KARTENGRUNDLAGE ANGEFERTIGT DURCH:
Dipl.-Ing. C. de Vries
Nachtreider 12
24537 Neumünster
Stand: Juli 2017 / Januar 2018 / Februar 2020

Gemeinde: Schönberg (Holstein)
Gemarkung: Schönberg
Flur: 6


Externe Ausgleichsfläche



KARTENGRUNDLAGE:
Topographische Karte
Digitaler Atlas Nord
Stand: Juni 2019

Gemeinde: Schönberg (Holstein)
Gemarkung: Schönberg
Flur: 6
Flurstück: 82/2, 12

Schematische Übersicht Art und Maß der baulichen Nutzung

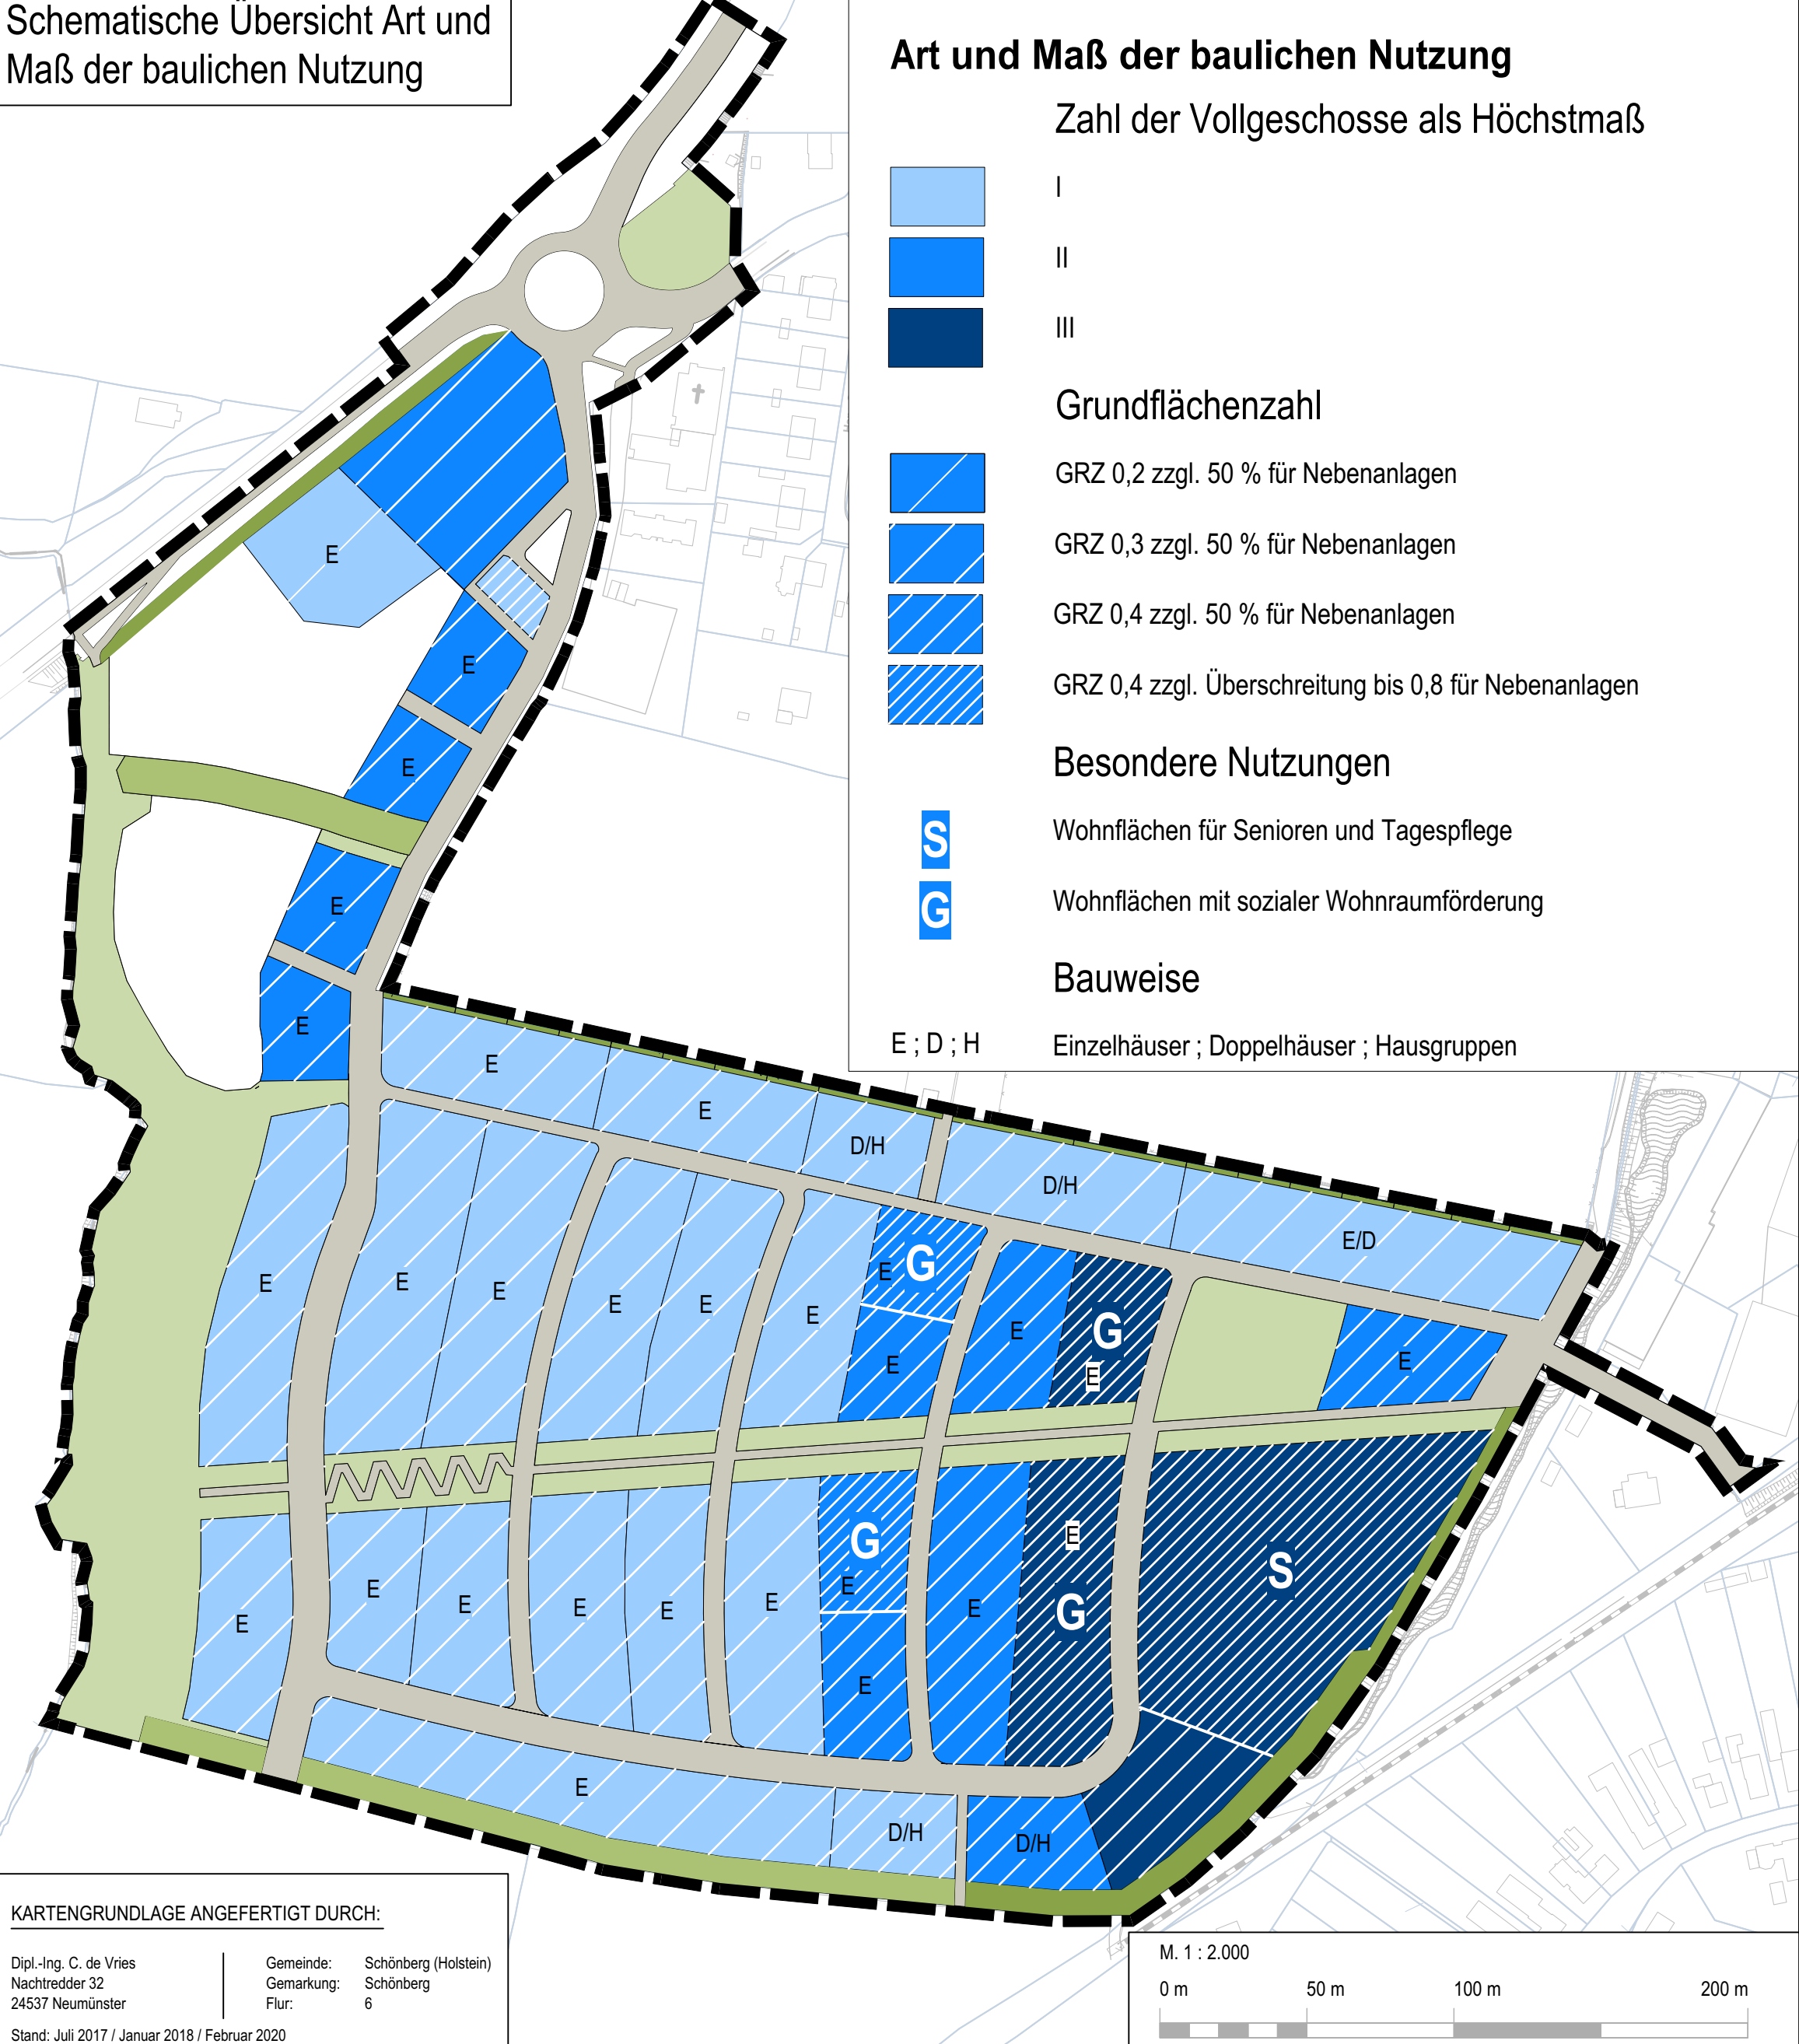

KARTENGRUNDLAGE ANGEFERTIGT DURCH:
Dipl.-Ing. C. de Vries
Nachtreider 12
24537 Neumünster
Stand: Juli 2017 / Januar 2018 / Februar 2020

Gemeinde: Schönberg (Holstein)
Gemarkung: Schönberg
Flur: 6

Legende

- Grenze des räumlichen Geltungsbereiches**
Schnittlinie
- Nachrichtliche Übernahmen**
Gesetzlich geschützte Biotope
Anbauverbotszone
Waldschutzstreifen
Archäologische Denkmallfläche
- Flächen zum Schutz, zur Pflege und zur Entwicklung von Natur und Landschaft**
Flächen für Maßnahmen zum Schutz, zur Pflege und zur Entwicklung von Natur und Landschaft
Kleingewässer
Extensives Grünland
Uferandstreifen
Flächen für das Anpflanzen von Gehölzgruppen
Flächen für die Erhaltung von Einzelbäumen
Flächen für die Erhaltung / Neuanlage von Knick mit Saumstreifen
Flächen für die Anpflanzung von Einzelbäumen
Flächen für die Erhaltung / Anpflanzung von Gehölzen, Bäumen und Sträuchern
Textliche Erläuterung zu den Einzelmaßnahmen
- Vegetationsflächen**
Einzelbaum
Gehölzbestand
Scherrasen
- Grünflächen**
Öffentliche Grünfläche/ naturnah
Öffentliche Grünfläche/ Parkanlage
Öffentliche Grünfläche / Spielplatz
- Wasserflächen**
Stilgewässer
Fließgewässer offen
- Versiegelte Flächen**
Vollversiegelung, hier: Asphalt
Vollversiegelung, hier:
Wassergebundene Decke
- Art und Maß der baulichen Nutzung**
WA
Baugrenze
- Flächen für den Gemeinbedarf**
Flächen für den Gemeinbedarf, hier: Kindertagesstätte (KiTa)
- Flächen für Ver- und Entsorgung**
Trafostation
Abwasser
Fernwärme
Regenrückhaltebecken
Retentionsmulde
- Umgrenzung der Flächen für Vorkehrung zum Schutz gegen schäd. Umwelteinwirkungen**
Lärmpegelbereiche Verkehrslärm
- Orientierungswert WA, Tag, Außenwohnbereich**
gem. Lärmtechnischer Untersuchung, Wasser- und Verkehrskontroll Mai 2020
- Sonstige Planzeichen**
Nutzungsgrenze
Umgrenzung Nebenanlagen
Geh-, Fahr- und Leitungsrecht
Gleisanlagen
Gemeindegrenze
Flurgrenze
Flurstücksgrenze
Flurstücksnummer
Grundstücksgrenze
Zaun
Höhenlinie
Höhen m. ü. NHN
Einzelbaum außerhalb des Geltungsbereiches
Böschung
Entfallende Struktur
Bauliche Geländeabflangung 2,00 m
- Plangebiet**
Schönberg (Holstein)
M 1 : 25.000

Projekt:
Landschaftspflegerischer Fachbeitrag
zum B-Plan 67
Gemeinde Schönberg

Planbezeichnung: Entwurf
Mastab: 1 : 1.000
Datum: 25.11.2020
Blatt-Nr.: 21703335_02

Auftraggeber:
Gemeinde Schönberg
über Amt Probstei
Knüll 4
24217 Schönberg

Bearbeitung:
FRANKE
s
Landschaften und Objekte
Legenstraße 16
24103 Kiel
FON 0431 - 80 66 65 9
FAX 0431 - 80 66 66 4