


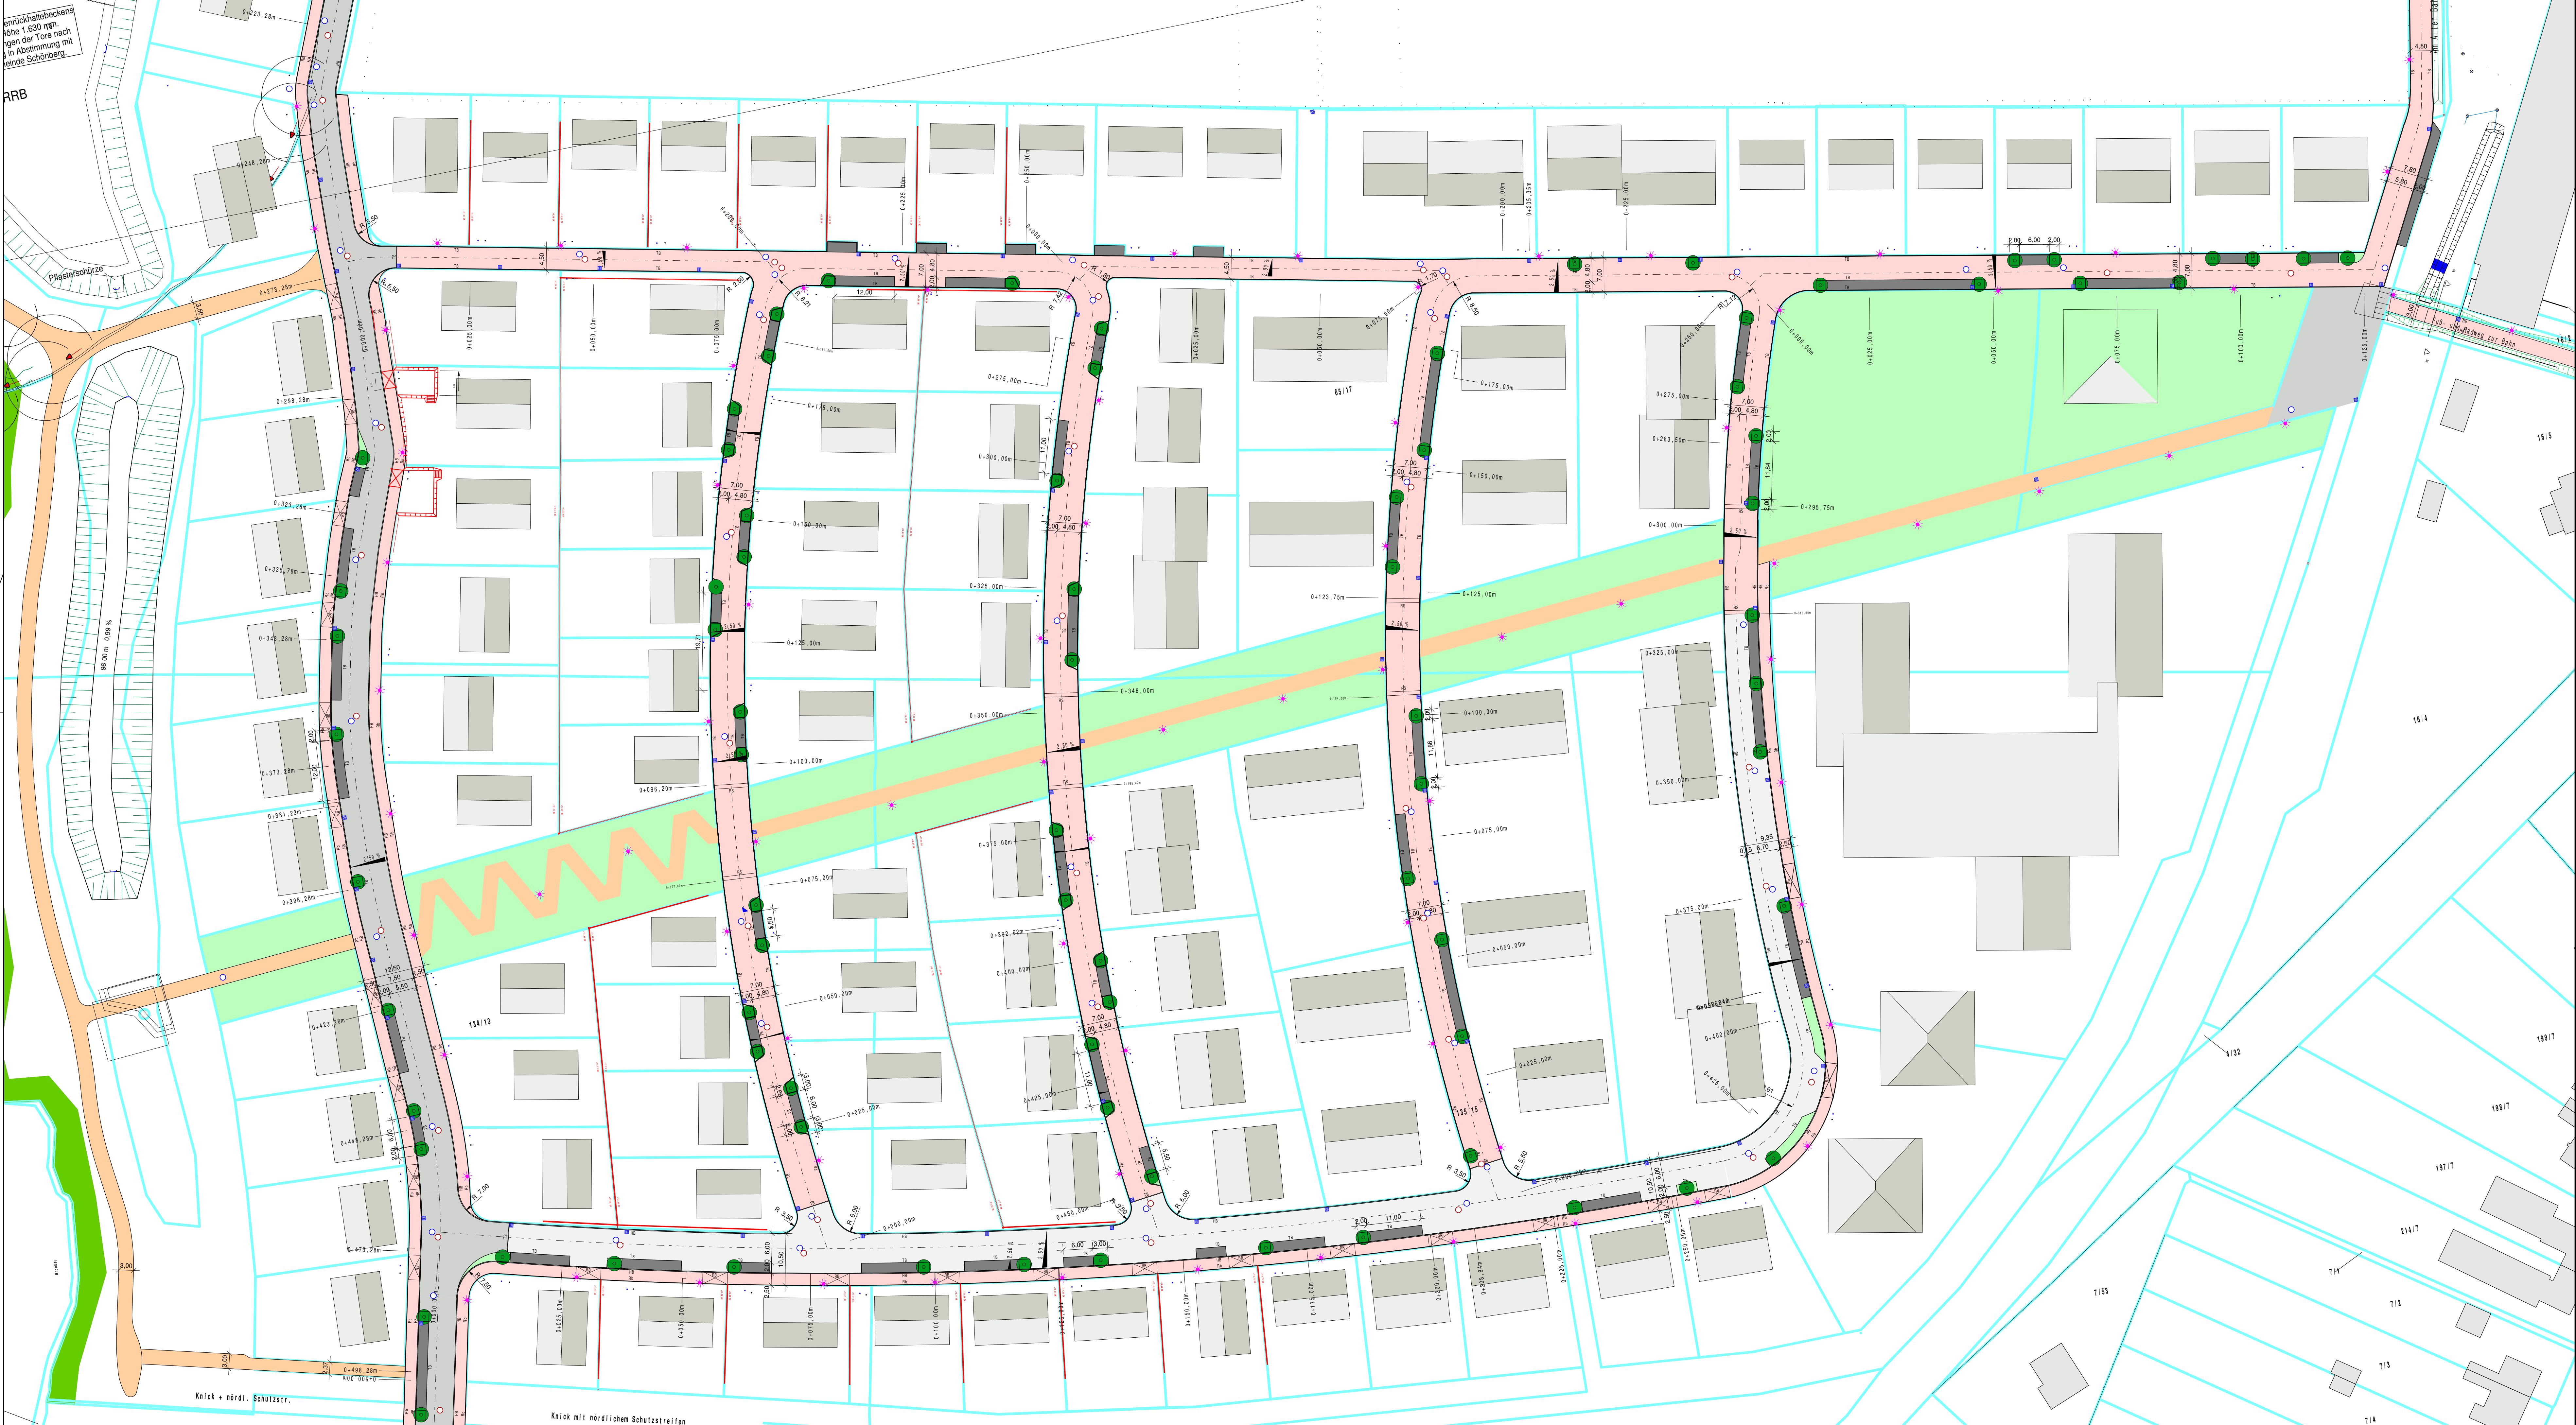

Gründungsbecken
ohne 1.630 mm.
von der Türe nach
in Abstimmung mit
Gemeinde Schönberg.

RRB

Knicke + nördl. Schutzstreif.

Knicke mit nördlichem Schutzstreifen

Zeichenerklärung

- gepl. Hochpunkt
- gepl. Tiefpunkt
- gepl. Querneigung
- gepl. Fahrbahn, Asphalt
- gepl. Fahrbahn, Pflaster
- gepl. Mischverkehrsfläche, Pflaster
- gepl. Zufahrt
- gepl. Gehweg, Pflaster
- gepl. Weg, wassergebunden
- gepl. Parkfläche, Pflaster
- gepl. Grünfläche / Bauminself
- gepl. Straßenbeleuchtung
- gepl. Stützwand
- gepl. Baum

Anlage zum Erschließungsvertrag

f		
e		
d		
c		
b		
a		
Nr.	Änderung	Datum
Auftraggeber:		
Gemeinde Schönberg		
Projekt:		
Erschließung B-Plan Nr.67 in der Gemeinde Schönberg		
Inhalt:		
Lageplan Straßenbau		
Maßstab:	Plan-Nr.:	Projekt-Nr.:
1:500	1.1	17-044
Bearbeitet:	Keller	Gezeichnet: Kelparth
Datum:	09.02.2021	Datum: 09.02.2121
Zeichnungsdatei:	17-044 Schönberg B-Plan 67	Plotdatei: 210209-17-044-LP5-STR1.1
Layout:	Straßenbau	
Aufgestellt:		

BH hauck
Ingenieur-Beratung GmbH

Max-Giese-Straße 22
24116 Kiel
Tel. 0431. 220 397-0
Fax 0431. 220 397-79
www.lb-hauck.de

Flughafenstr. 52a, Haus C
22395 Hamburg
Tel. 040.53 299 234
Fax 040.53 299 100
info@lb-hauck.de

■ Vermessung, Kanalkataster, Kanalsanierung
Grundstücksentwässerung, Straßenbau, SIGeKo ■