


TEIL A - PLANZEICHNUNG


Es gilt die BauNVO vom 23. Januar 1990
zuletzt geändert durch Artikel 2 des Gesetzes vom 14. Juni 2021 (BGBl. I S. 1802)

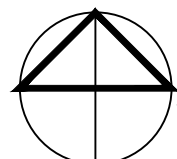

MAßSTAB 1 : 500

1+2	
WA	I
GR 150 m²	GH 9,00 m TH 4,00 m
E	

1+2	
SO	I
Ferienhäuser	
GR 120 m²	GH 9,00 m TH 3,50 m
E	

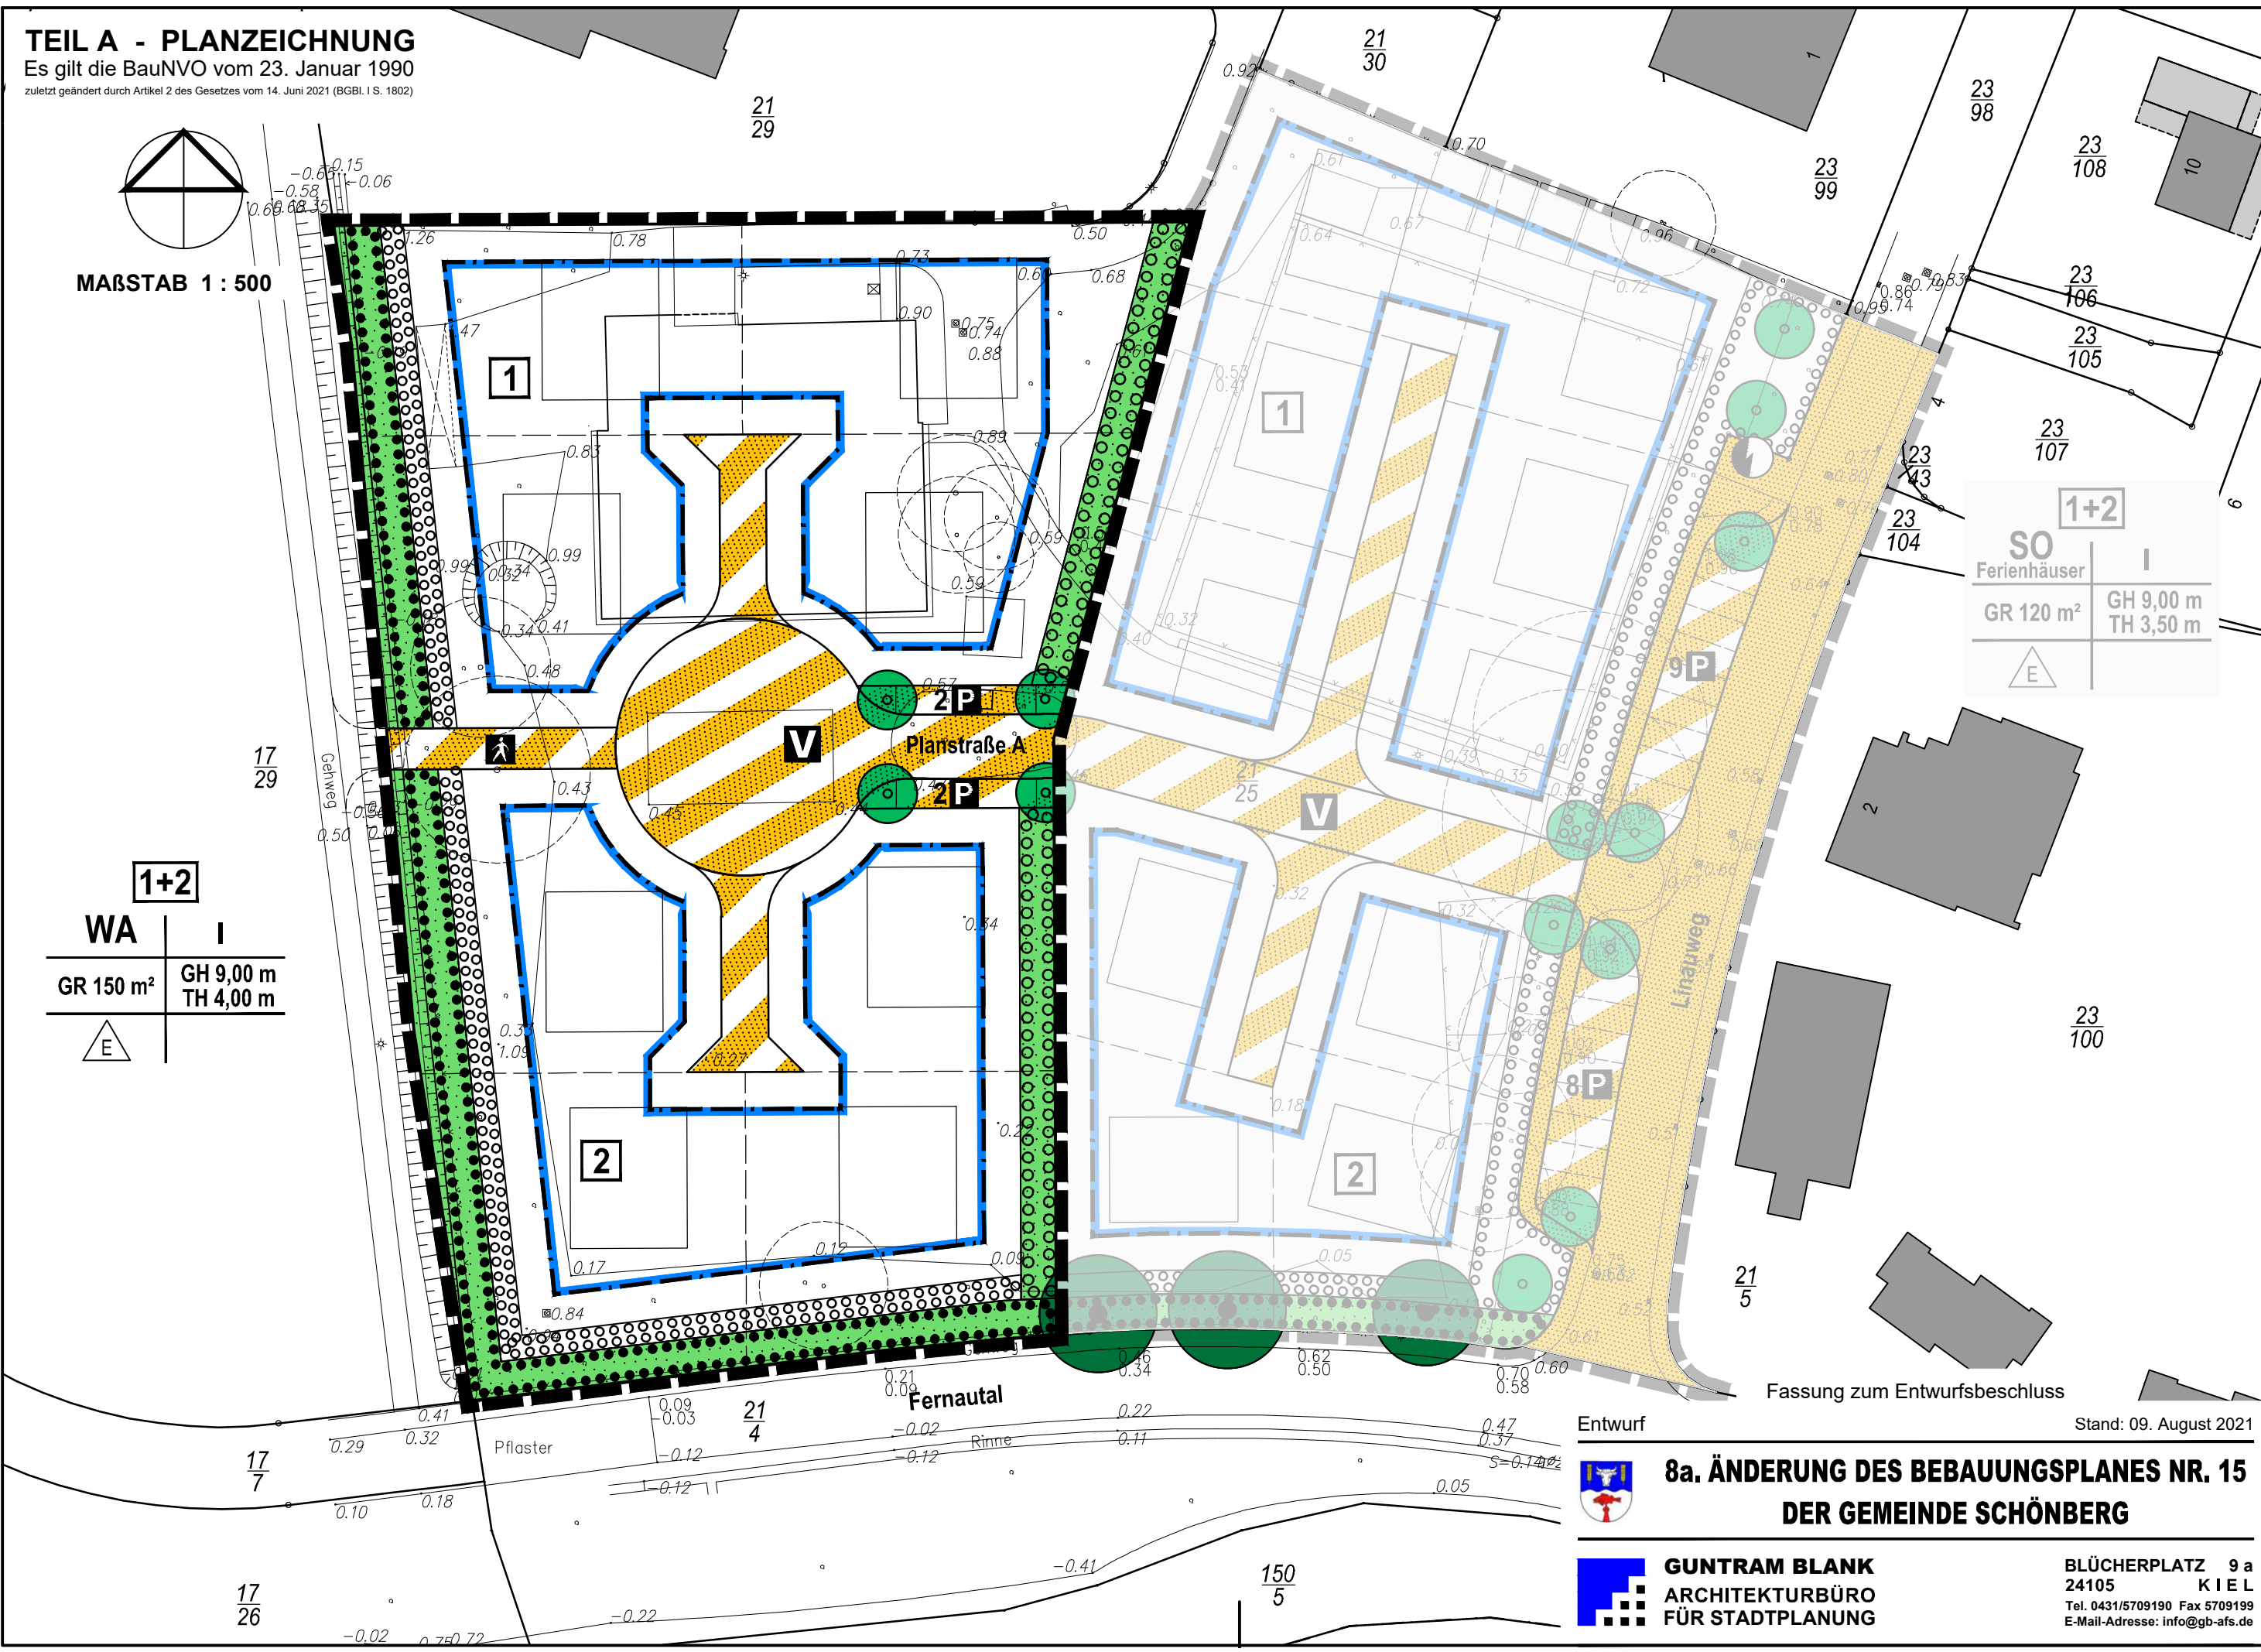

Fassung zum Entwurfsbeschluss

Entwurf Stand: 09. August 2021



**8a. ÄNDERUNG DES BEBAUUNGSPLANES NR. 15
DER GEMEINDE SCHÖNBERG**

GUNTRAM BLANK
ARCHITEKTURBÜRO
FÜR STADTPLANUNG

BLÜCHERPLATZ 9 a
24105 KIEL
Tel. 0431/5709190 Fax 5709199
E-Mail-Adresse: info@gb-afs.de