


Längsschnitt A - A

M. 1:25

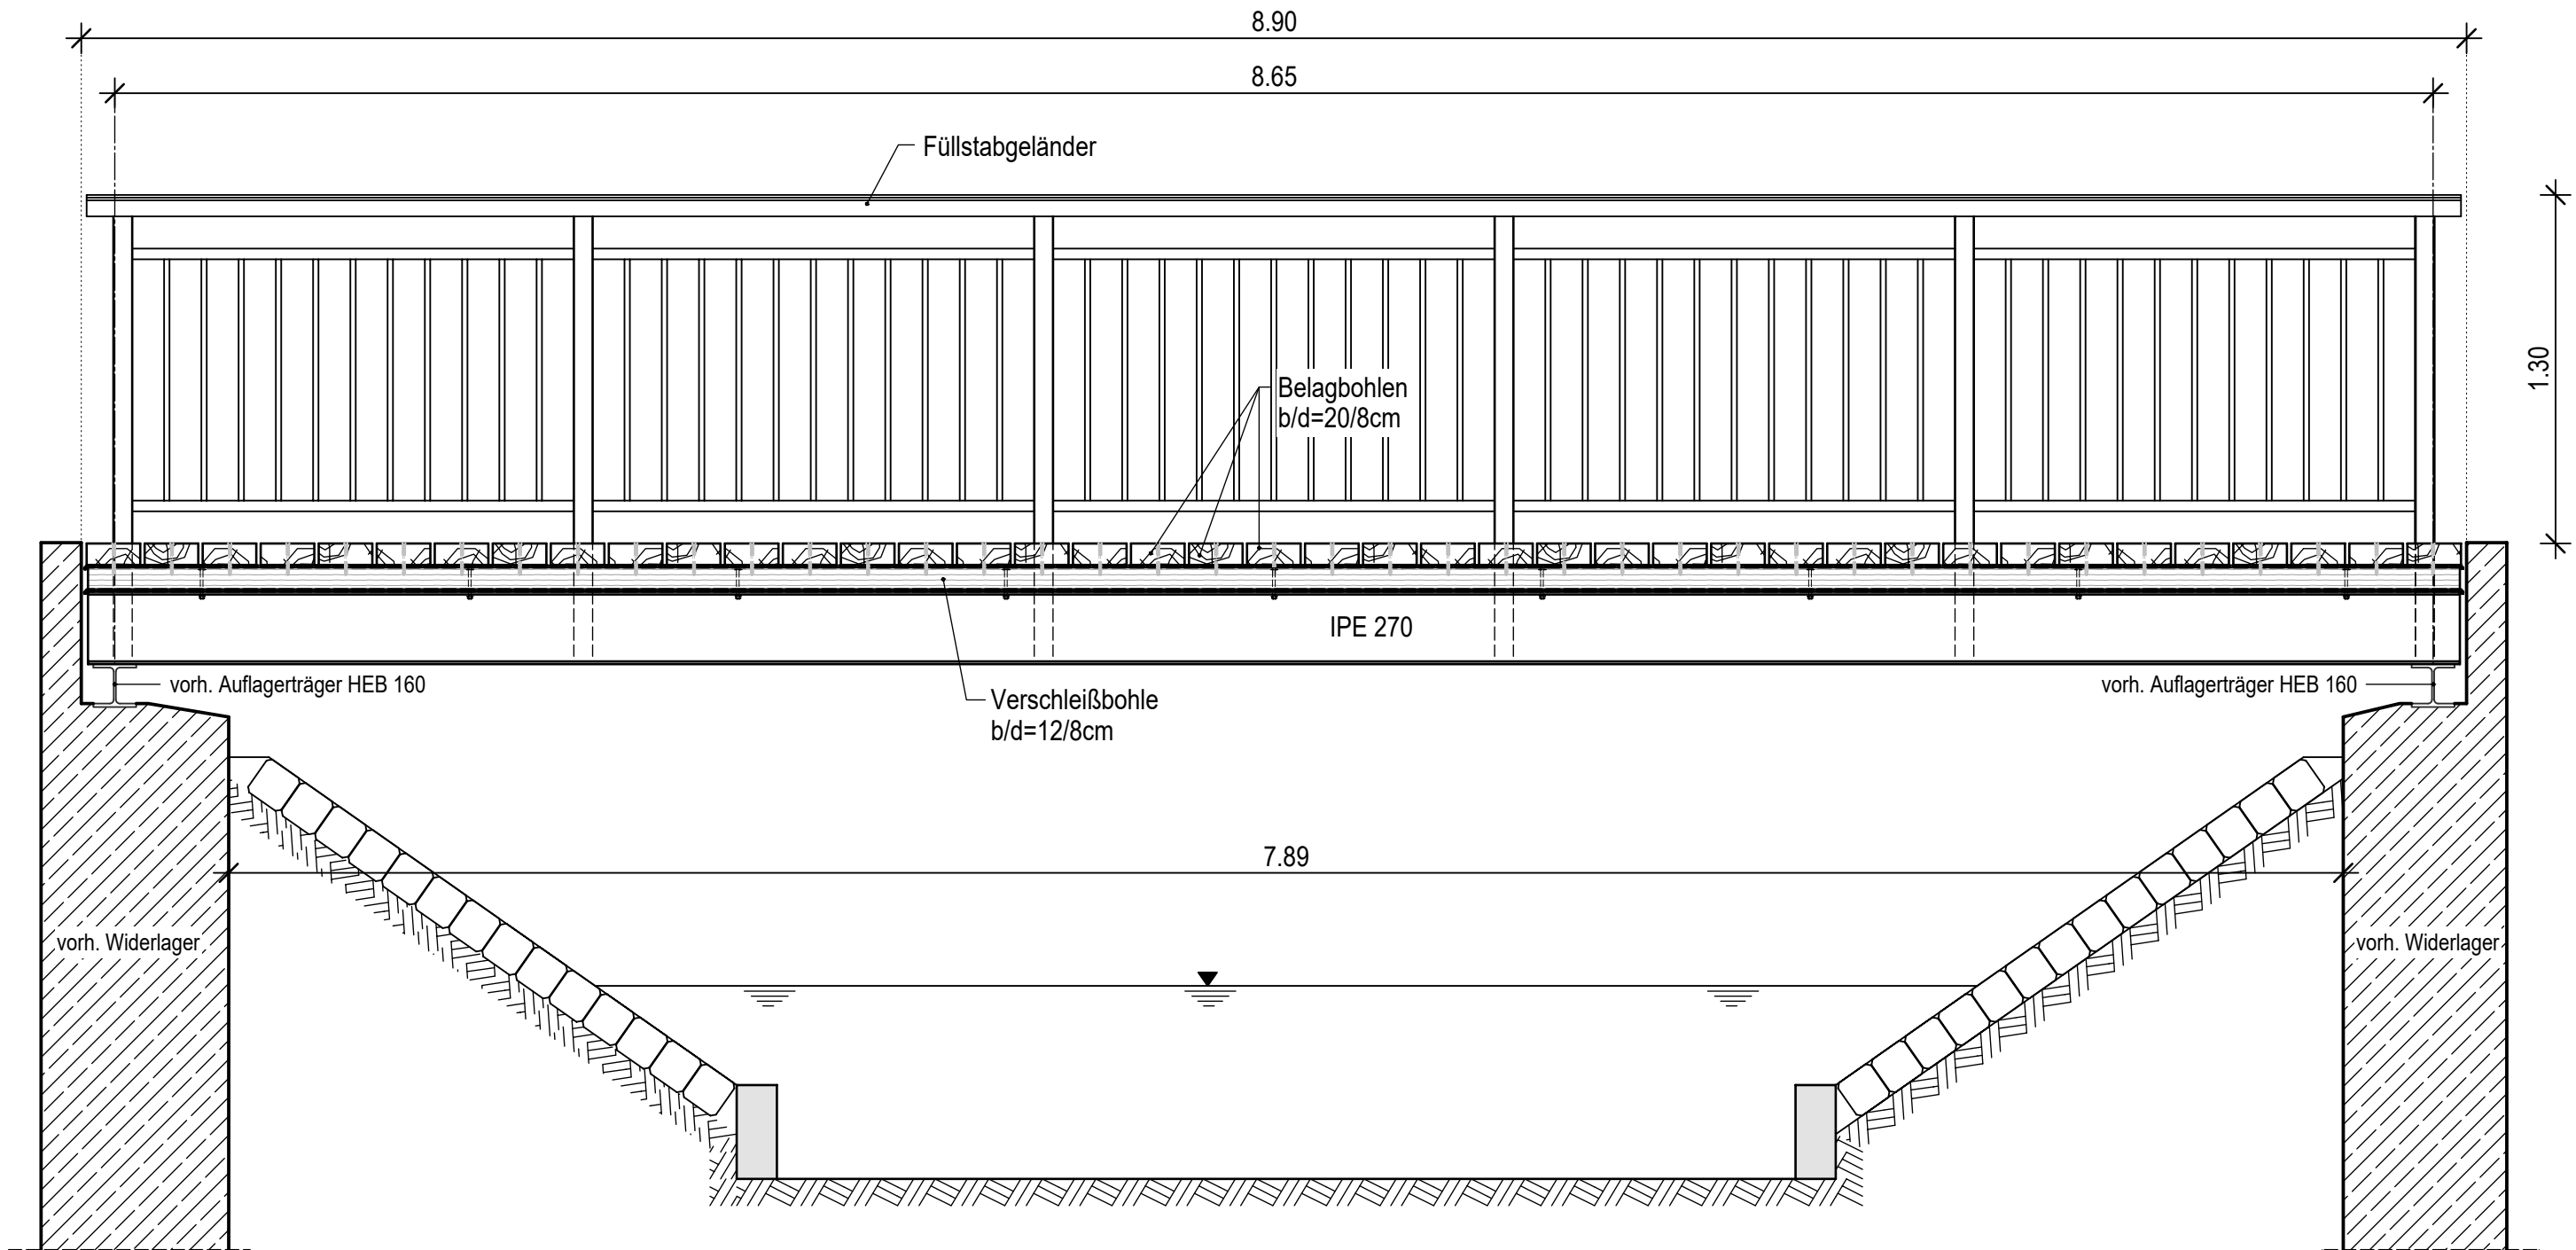

Bodenkennwerte								
Bauteil	Bodenart	Y	ϕ'	δ	E _a , E _o	tg δ _s	zul. σ _s	C'
	---	kN/m ³	o	o	---	---	kN/m ²	kN/m ²
Fundament								
Fundament								
Fundament								
Wdg.-Hinterfüllung								
Grundwasser:	-angreifend-							

Baustoffangaben

Überbau:	
Längsträger	S235 JR gem. DIN EN 10027-1
Auflagerträger	S235 JR gem. DIN EN 10027-1
Bohlen	C24
Holzbohlenbelag	C30
Geländer:	
Handlauf	C24
Pfosten	S235 JR gem. DIN EN 10027-1
Holme und Füllstäbe	S235 JR gem. DIN EN 10027-1
Unterbauten:	
Widerlager u. Flügel	Stahlbeton (Bestand)
Fundamente	Beton (Bestand)

Bauwerksdaten


Bauart:	"Plattenbalkenbrücke"
Brückenklasse	Geh- und Radwegbrücke nach DIN 1072/85
zul. Achslast	(t) n. bek.
Einzelstützweiten (L)	(m) 8,65
Gesamtlänge zw. Endauflagern (L)	(m) 8,65
Lichte Weite zw. Widerlagern (L)	(m) ~7,89
Lichte Höhe	(m) n. bek.
Kreuzungswinkel	(gon) 100
Breite zw. Geländern	(m) 2,50
Brückenfläche	(m ²) ~22

Umweltbedingungen:	Feucht + Alkalizufuhr von außen (WA)
Endgültige Abmessungen nach statischen, konstruktiven und wirtschaftlichen Erfordernissen	

Detail A

M. 1:10


Geländerhandlauf

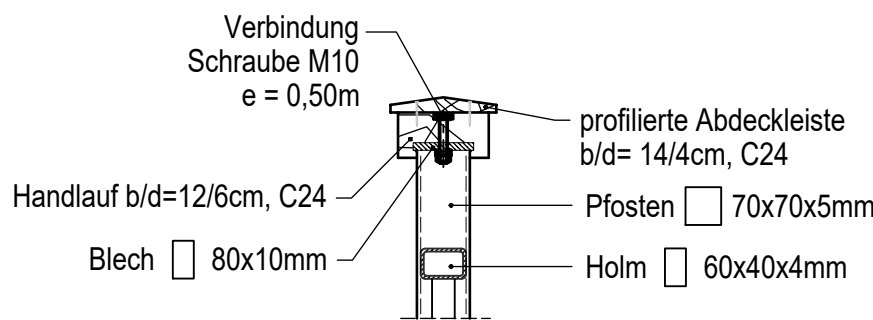

Detail B


M. 1:10

Anschluss Geländerpfosten

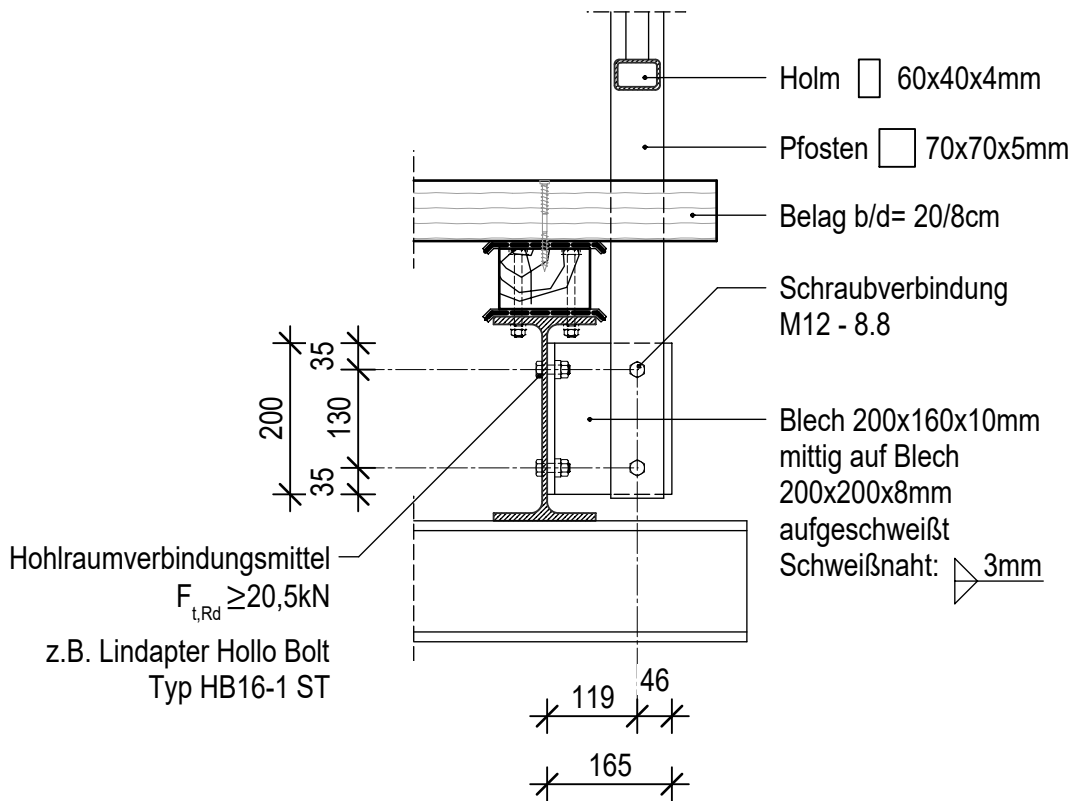

Querschnitt B - B


M. 1:25

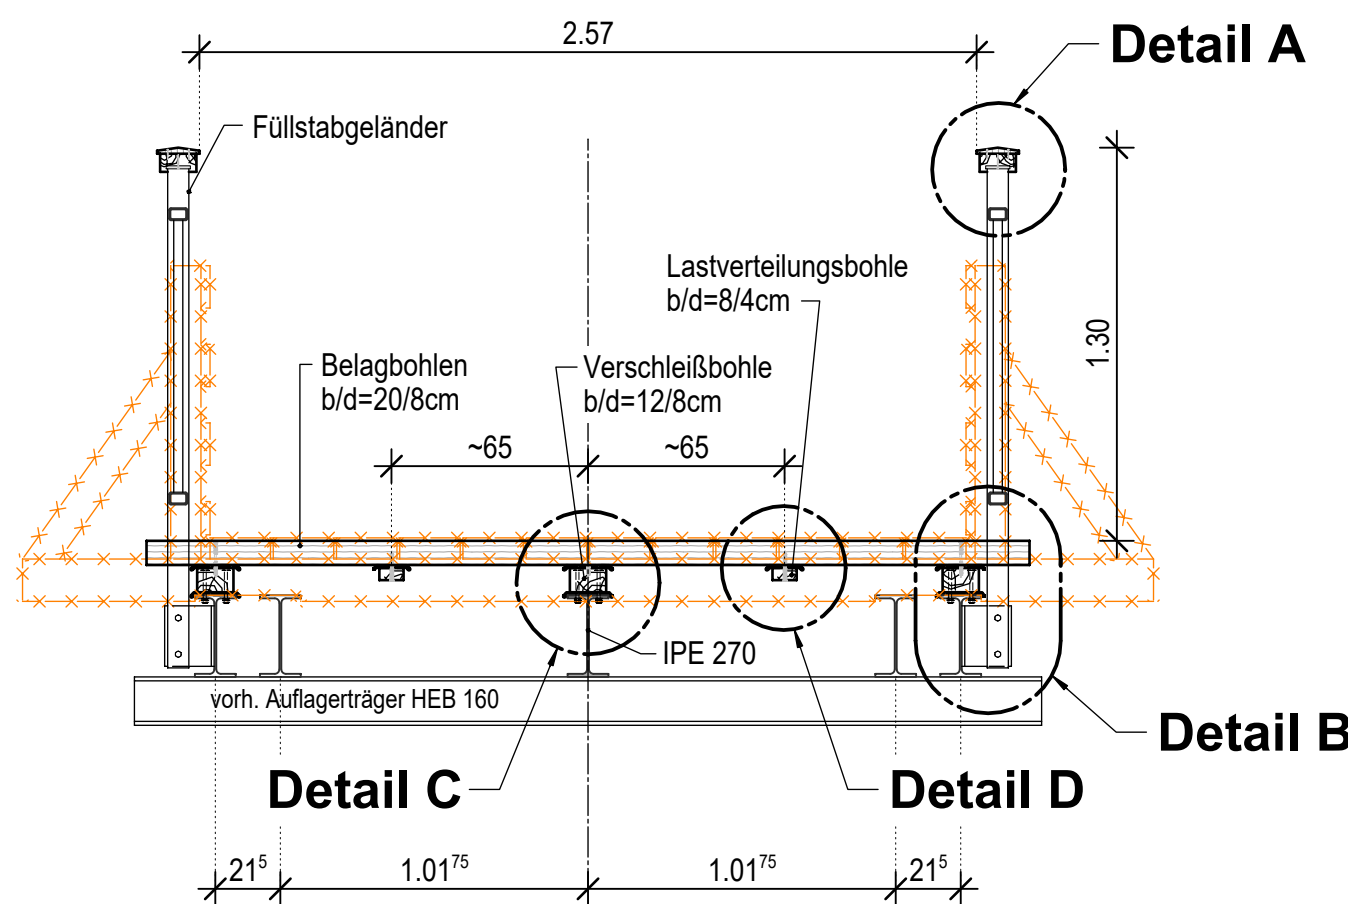

Detail C

M. 1:10


Verschleißbohle

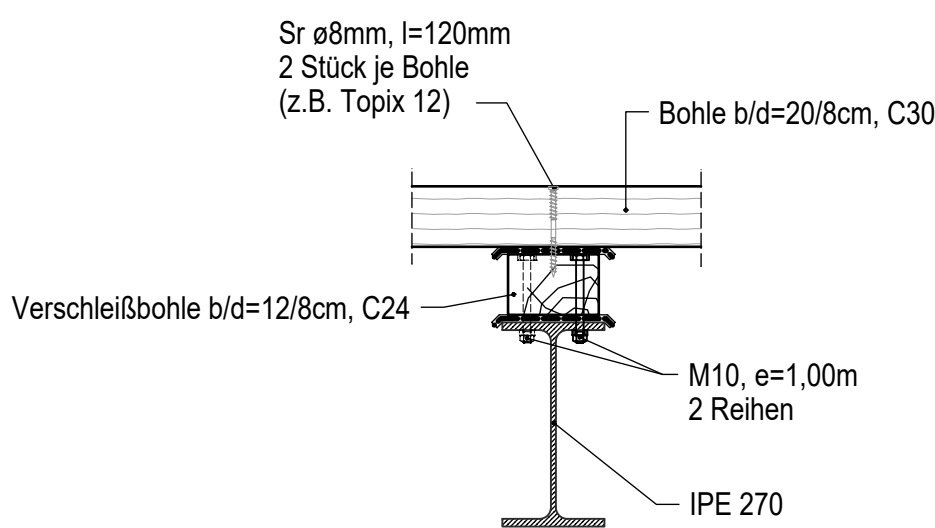


Detail D

M. 1:10

Lastverteilungsbohle

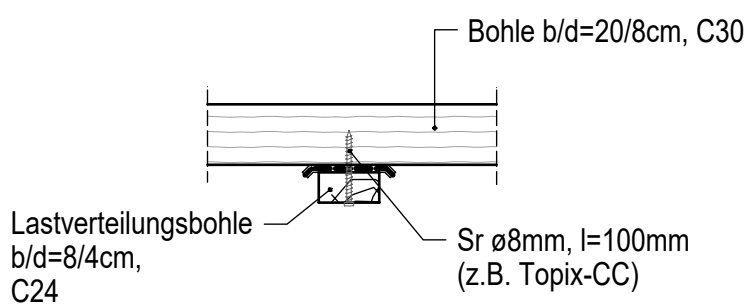

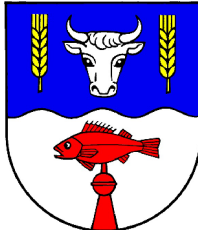Geändert		Datum:	Gez.	Geprüft
a				
b				
c				
d				
Bauherr: Gemeinde Schönberg Kreisbauamt - Fachbereich Tiefbauamt Hamburger Str. 17-18 24306 Plön				Unterlage: Ausschreibungszeichnung
Straße: Wanderweg				Blatt-Nr.: 1
Strecken- bezeichnung: Wanderweges im Zuge eines Wanderweges in Kalifornien		Projekt-Nr.:		
Gemarkung: Schönberg (Holstein)				
Bauwerk / Baumaßnahme:			Datum	Zeichen
BW 05 <u>Wanderweg</u> Fernau		Bearb.:		
		Gez.:		
		Gepr.:		
		ASB-Nr.: -		
Plandarstellung: Längs- und Regelquerschnitt Details		Bauwerksplan		
		Maßstab: 1:25, 1:10		
Aufgestellt:		Geprüft:		
Gesehen:		Genehmigt:		