


MAßSTAB 1 : 1000

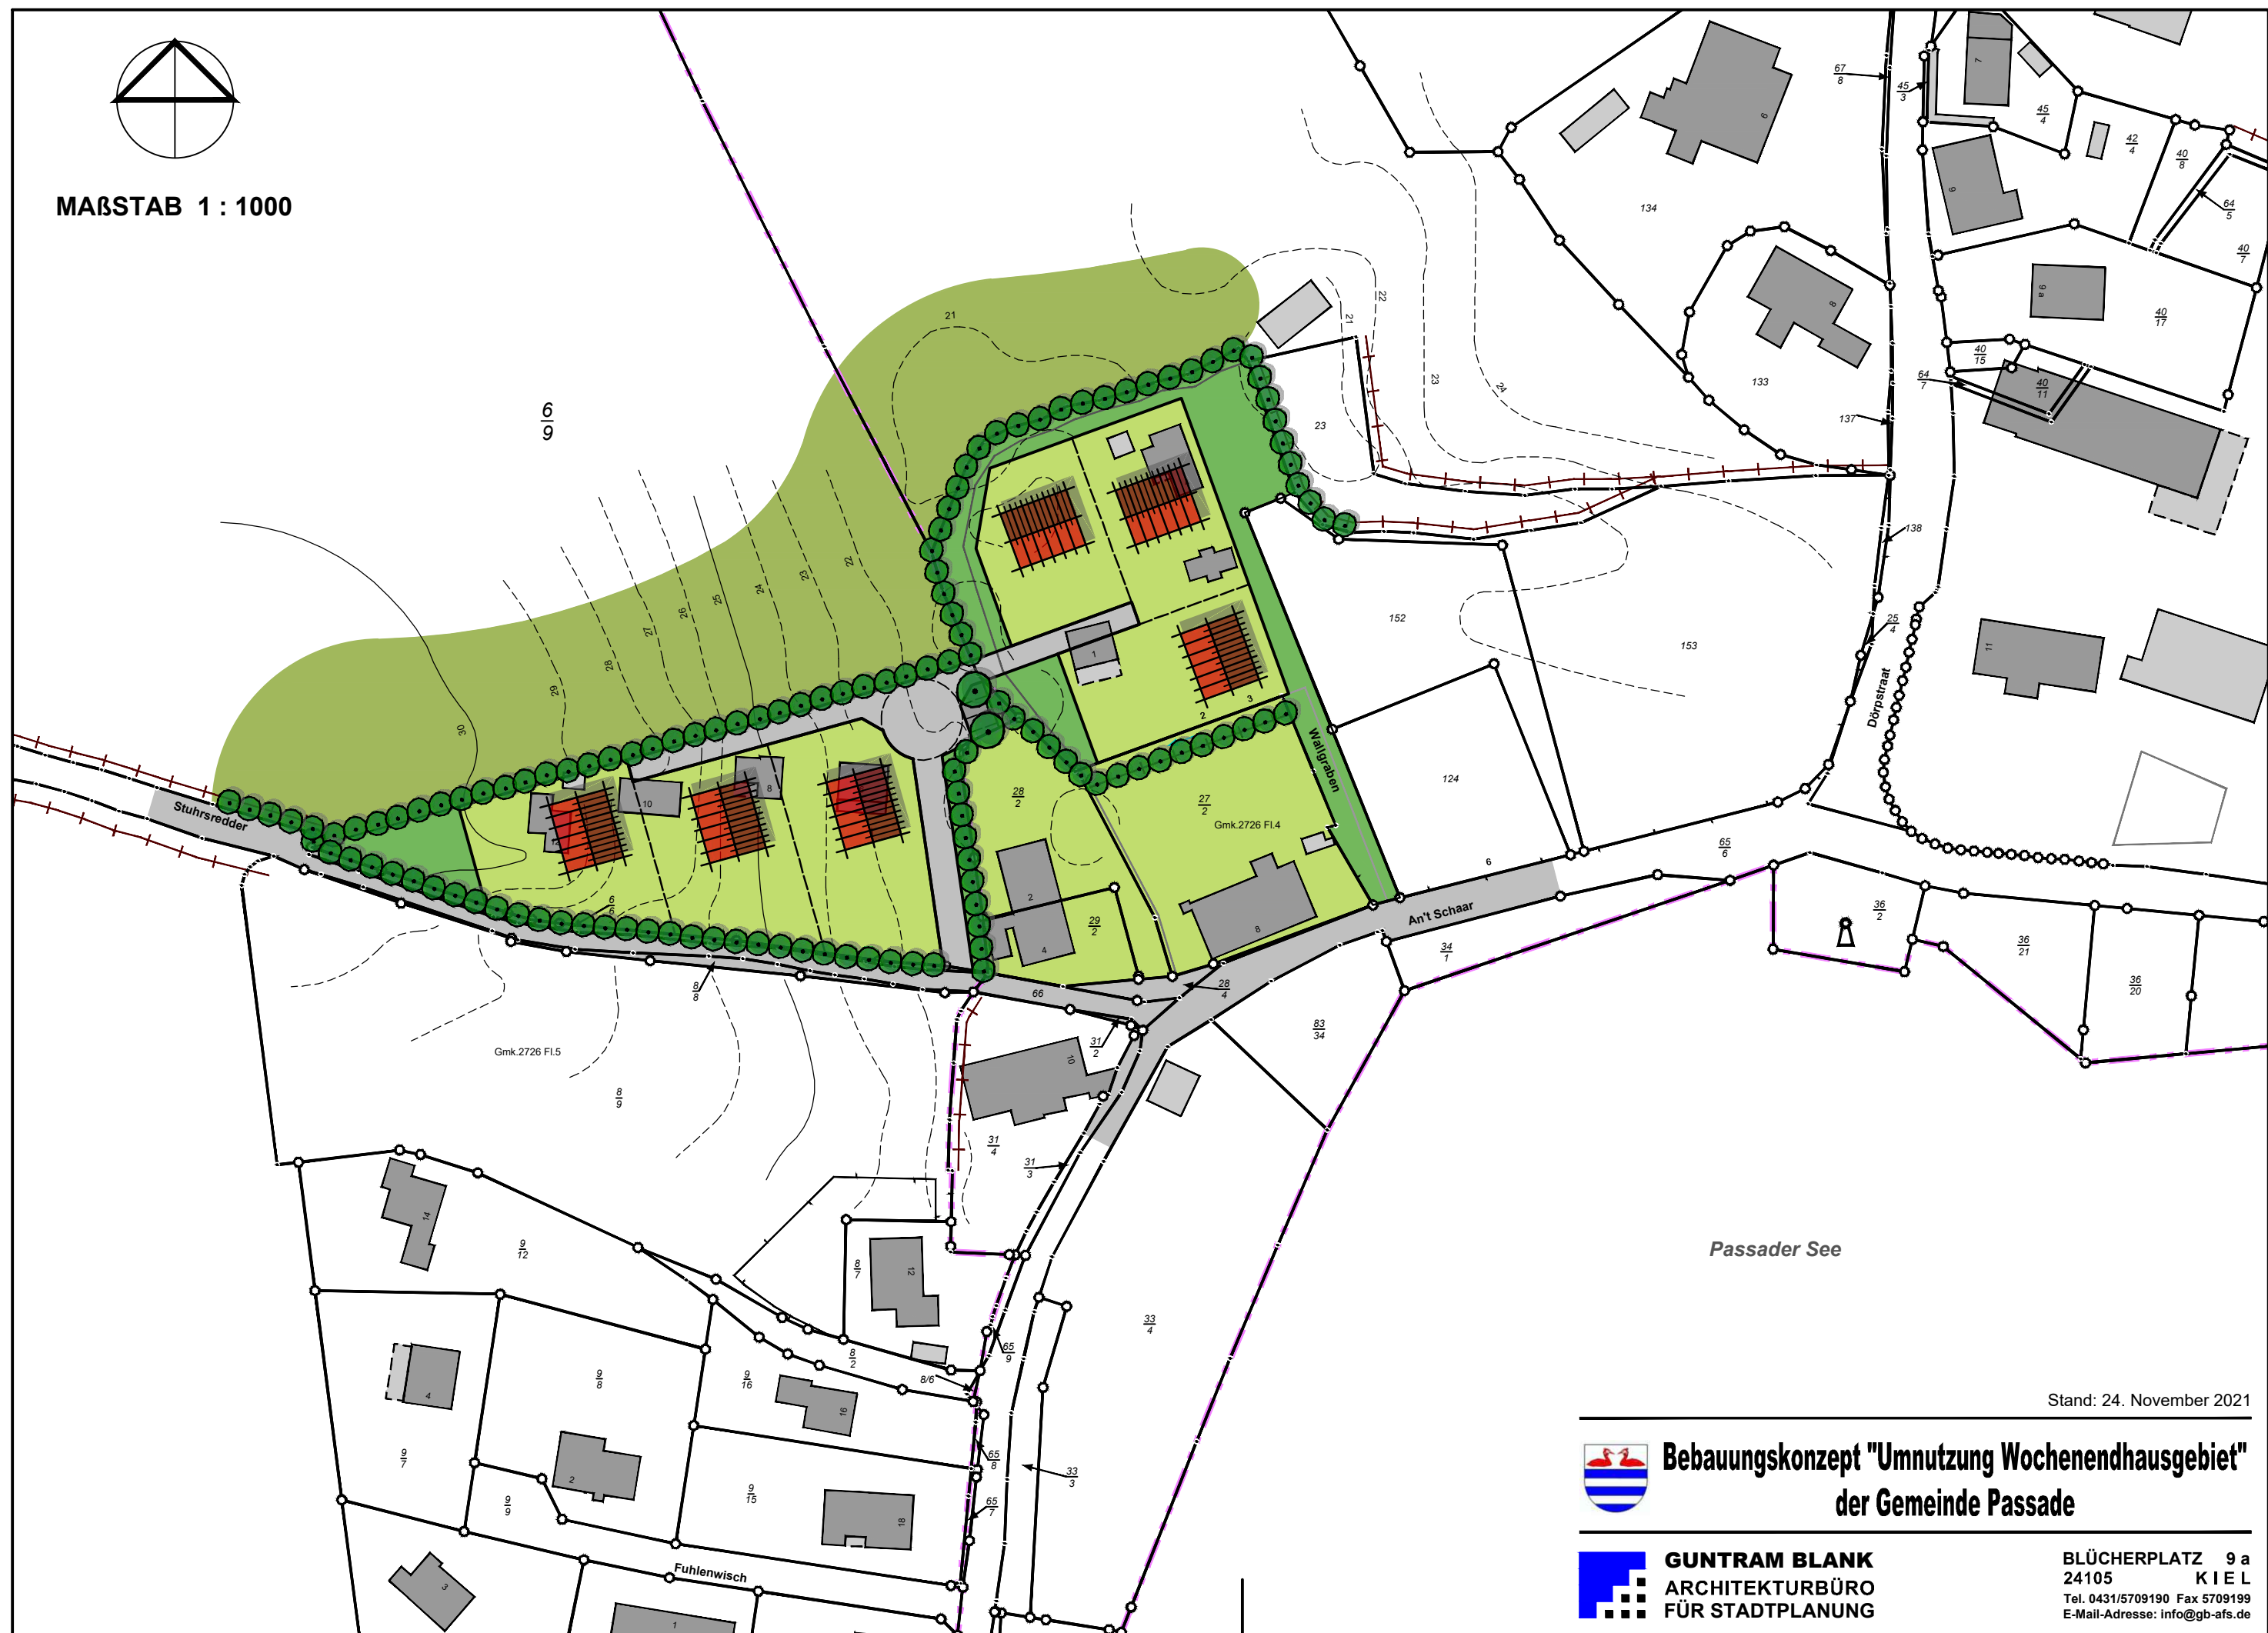

Stand: 24. November 2021



Bebauungskonzept "Umnutzung Wochenendhausgebiet" der Gemeinde Passade



GUNTRAM BLANK
ARCHITEKTURBÜRO
FÜR STADTPLANUNG

BLÜCHERPLATZ 9 a
24105 KIEL
Tel. 0431/5709190 Fax 5709199
E-Mail-Adresse: info@gb-afs.de