



Externe Ausgleichsfläche

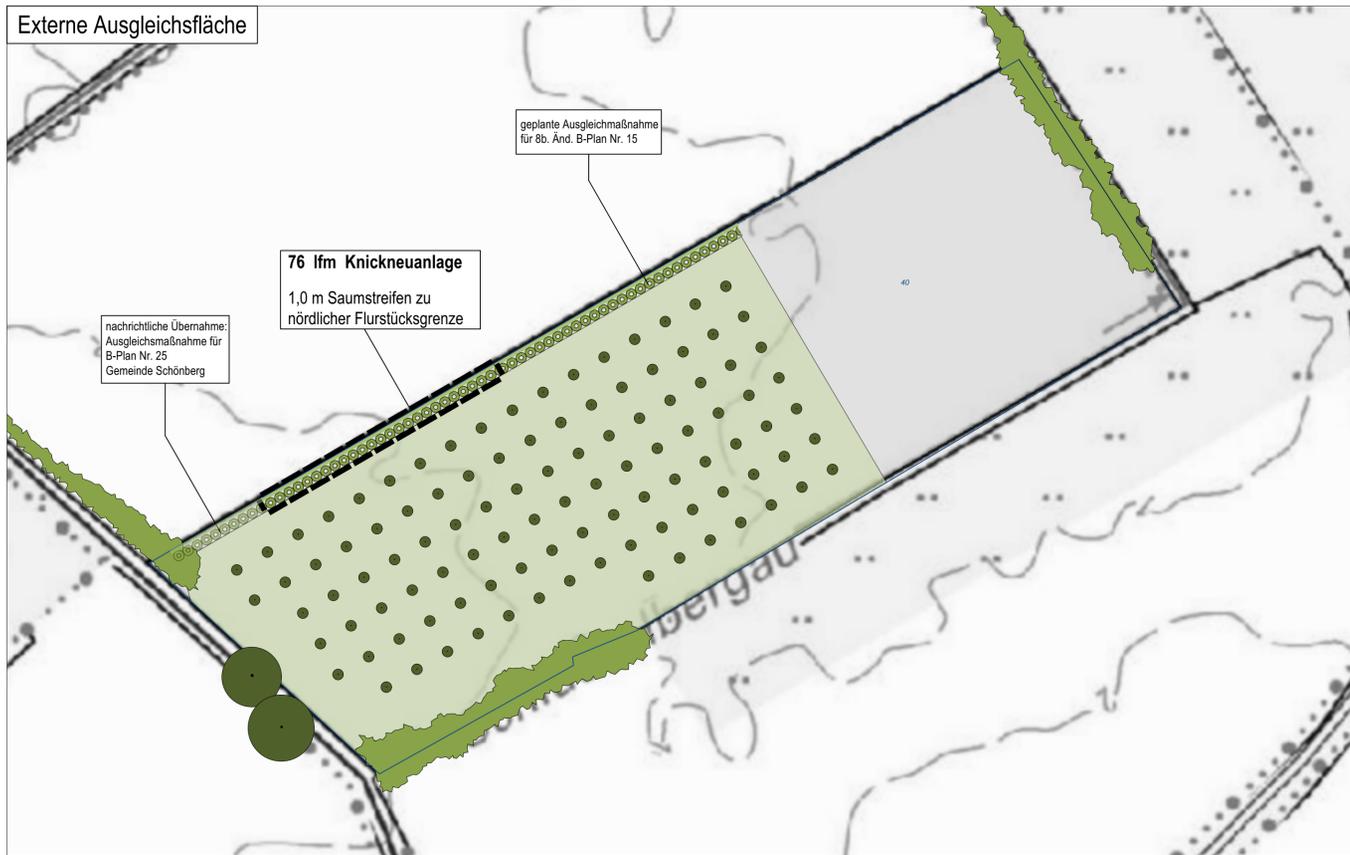

KARTENGRUNDLAGE ANGEFERTIGT DURCH:
Digitale Atlas Nord
Gemeinde: Wisch
Gemarkung: Wisch
Flur: 4

Plangebiet

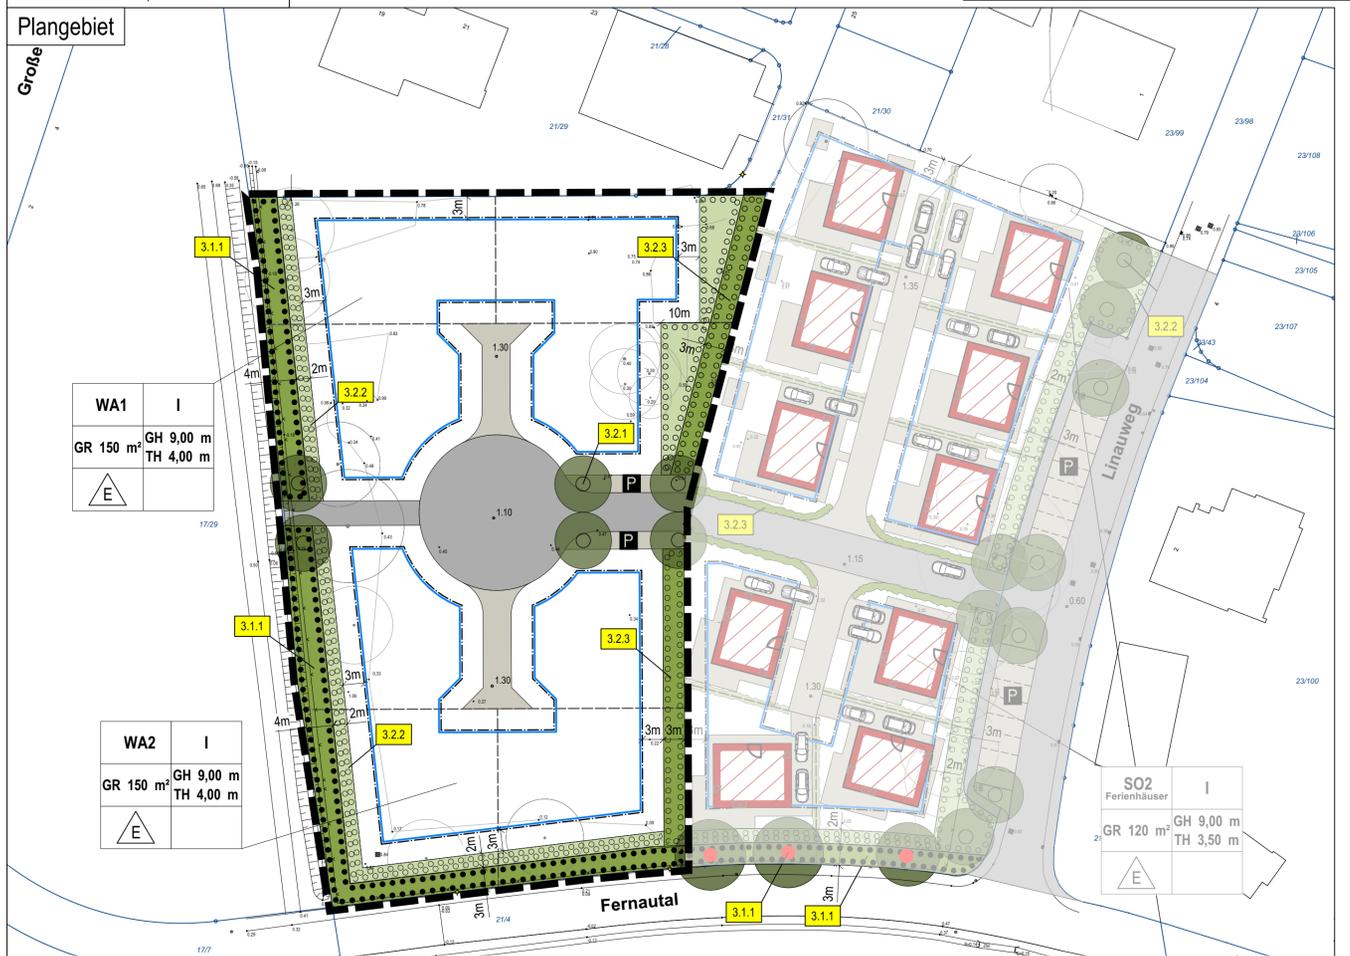


KARTENGRUNDLAGE ANGEFERTIGT DURCH:
Vermessungsingenieur
Dipl.-Ing. Wulf Jels
Schäferstraße 5
24103 Kiel
Stand: 08.08.2014

Gemeinde: Schönberg
Gemarkung: Schönberg
Flur: 1

Legende

- Grenze des räumlichen Geltungsbereiches
- Bestand Planung**
- Flächen zum Schutz, zur Pflege und zur Entwicklung von Natur und Landschaft
- Flächen für die Erhaltung von Einzelbäumen
- Flächen für die Anpflanzung von Einzelbäumen
- Flächen für die Erhaltung / Neuanlage von Knick mit Saumstreifen
- Flächen für die Anpflanzung von Hecken
- Flächen für die Erhaltung und Anpflanzung von Gehölzen, Bäumen und Sträuchern
- Flächen für die Anpflanzung von Gehölzen, Bäumen, Sträuchern und sonstigen Bepflanzungen
- 3.1.5 Textliche Erläuterung zu den Einzelmaßnahmen
- Vegetationsflächen**
- Einzelbaum
- Gehölzbestand
- Streuobstwiese
- Versiegelte Flächen**
- Vollversiegelung, hier: Asphalt
- Vollversiegelung, hier: Betonpflaster
- Gebäude Wohnnutzung
- Art und Maß der baulichen Nutzung**
- Baugrenze
- WA Allgemeines Wohngebiet
- SO Sondergebiet - Ferienhäuser
- GR Grundfläche
- GH Gebäudehöhe
- TH Traufhöhe
- I Zahl der Vollgeschosse als Höchstmaß
- E Einzelhäuser
- Sonstige Planzeichen**
- P Parkplatz
- Flurstücksgrenze
- Flurstücksnummer
- Grundstücksgrenze
- Höhen m ü. NHN
- Einzelbaum außerhalb des Geltungsbereiches
- Böschung
- Entfallende Struktur

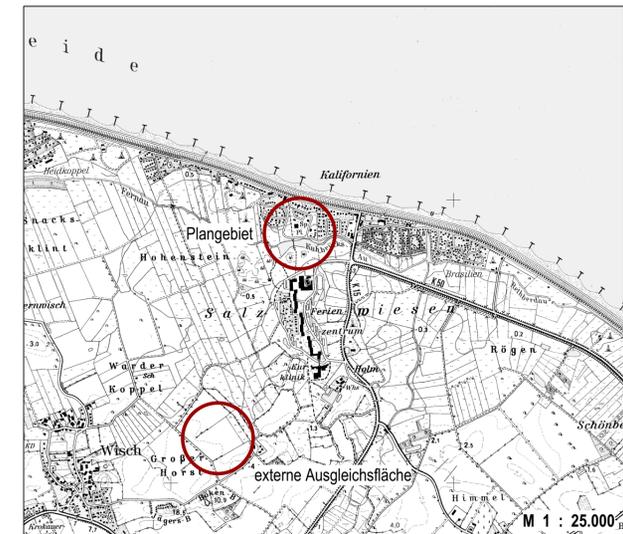

Projekt:
Landschaftspflegerischer Fachbeitrag
zur 8a. Änd. B-Plan Nr. 15
Gemeinde Schönberg

Planbezeichnung: Entwurf	Maßstab: 1 : 500 / 1 : 1000	Datum: 13.09.2021	Blatt-Nr.: 21702328_02A
------------------------------------	--------------------------------	----------------------	----------------------------

Auftraggeber:
Gemeinde Schönberg
über Amt Probstei
Knüll 4
24217 Schönberg

Bearbeitung:
Frankes
LANDSCHAFTEN UND OBJEKTE
Legienstraße 16
24103 Kiel
FON 0431 - 80 66 65 9
FAX 0431 - 80 66 65 4
info@frankes-landschaften.de