


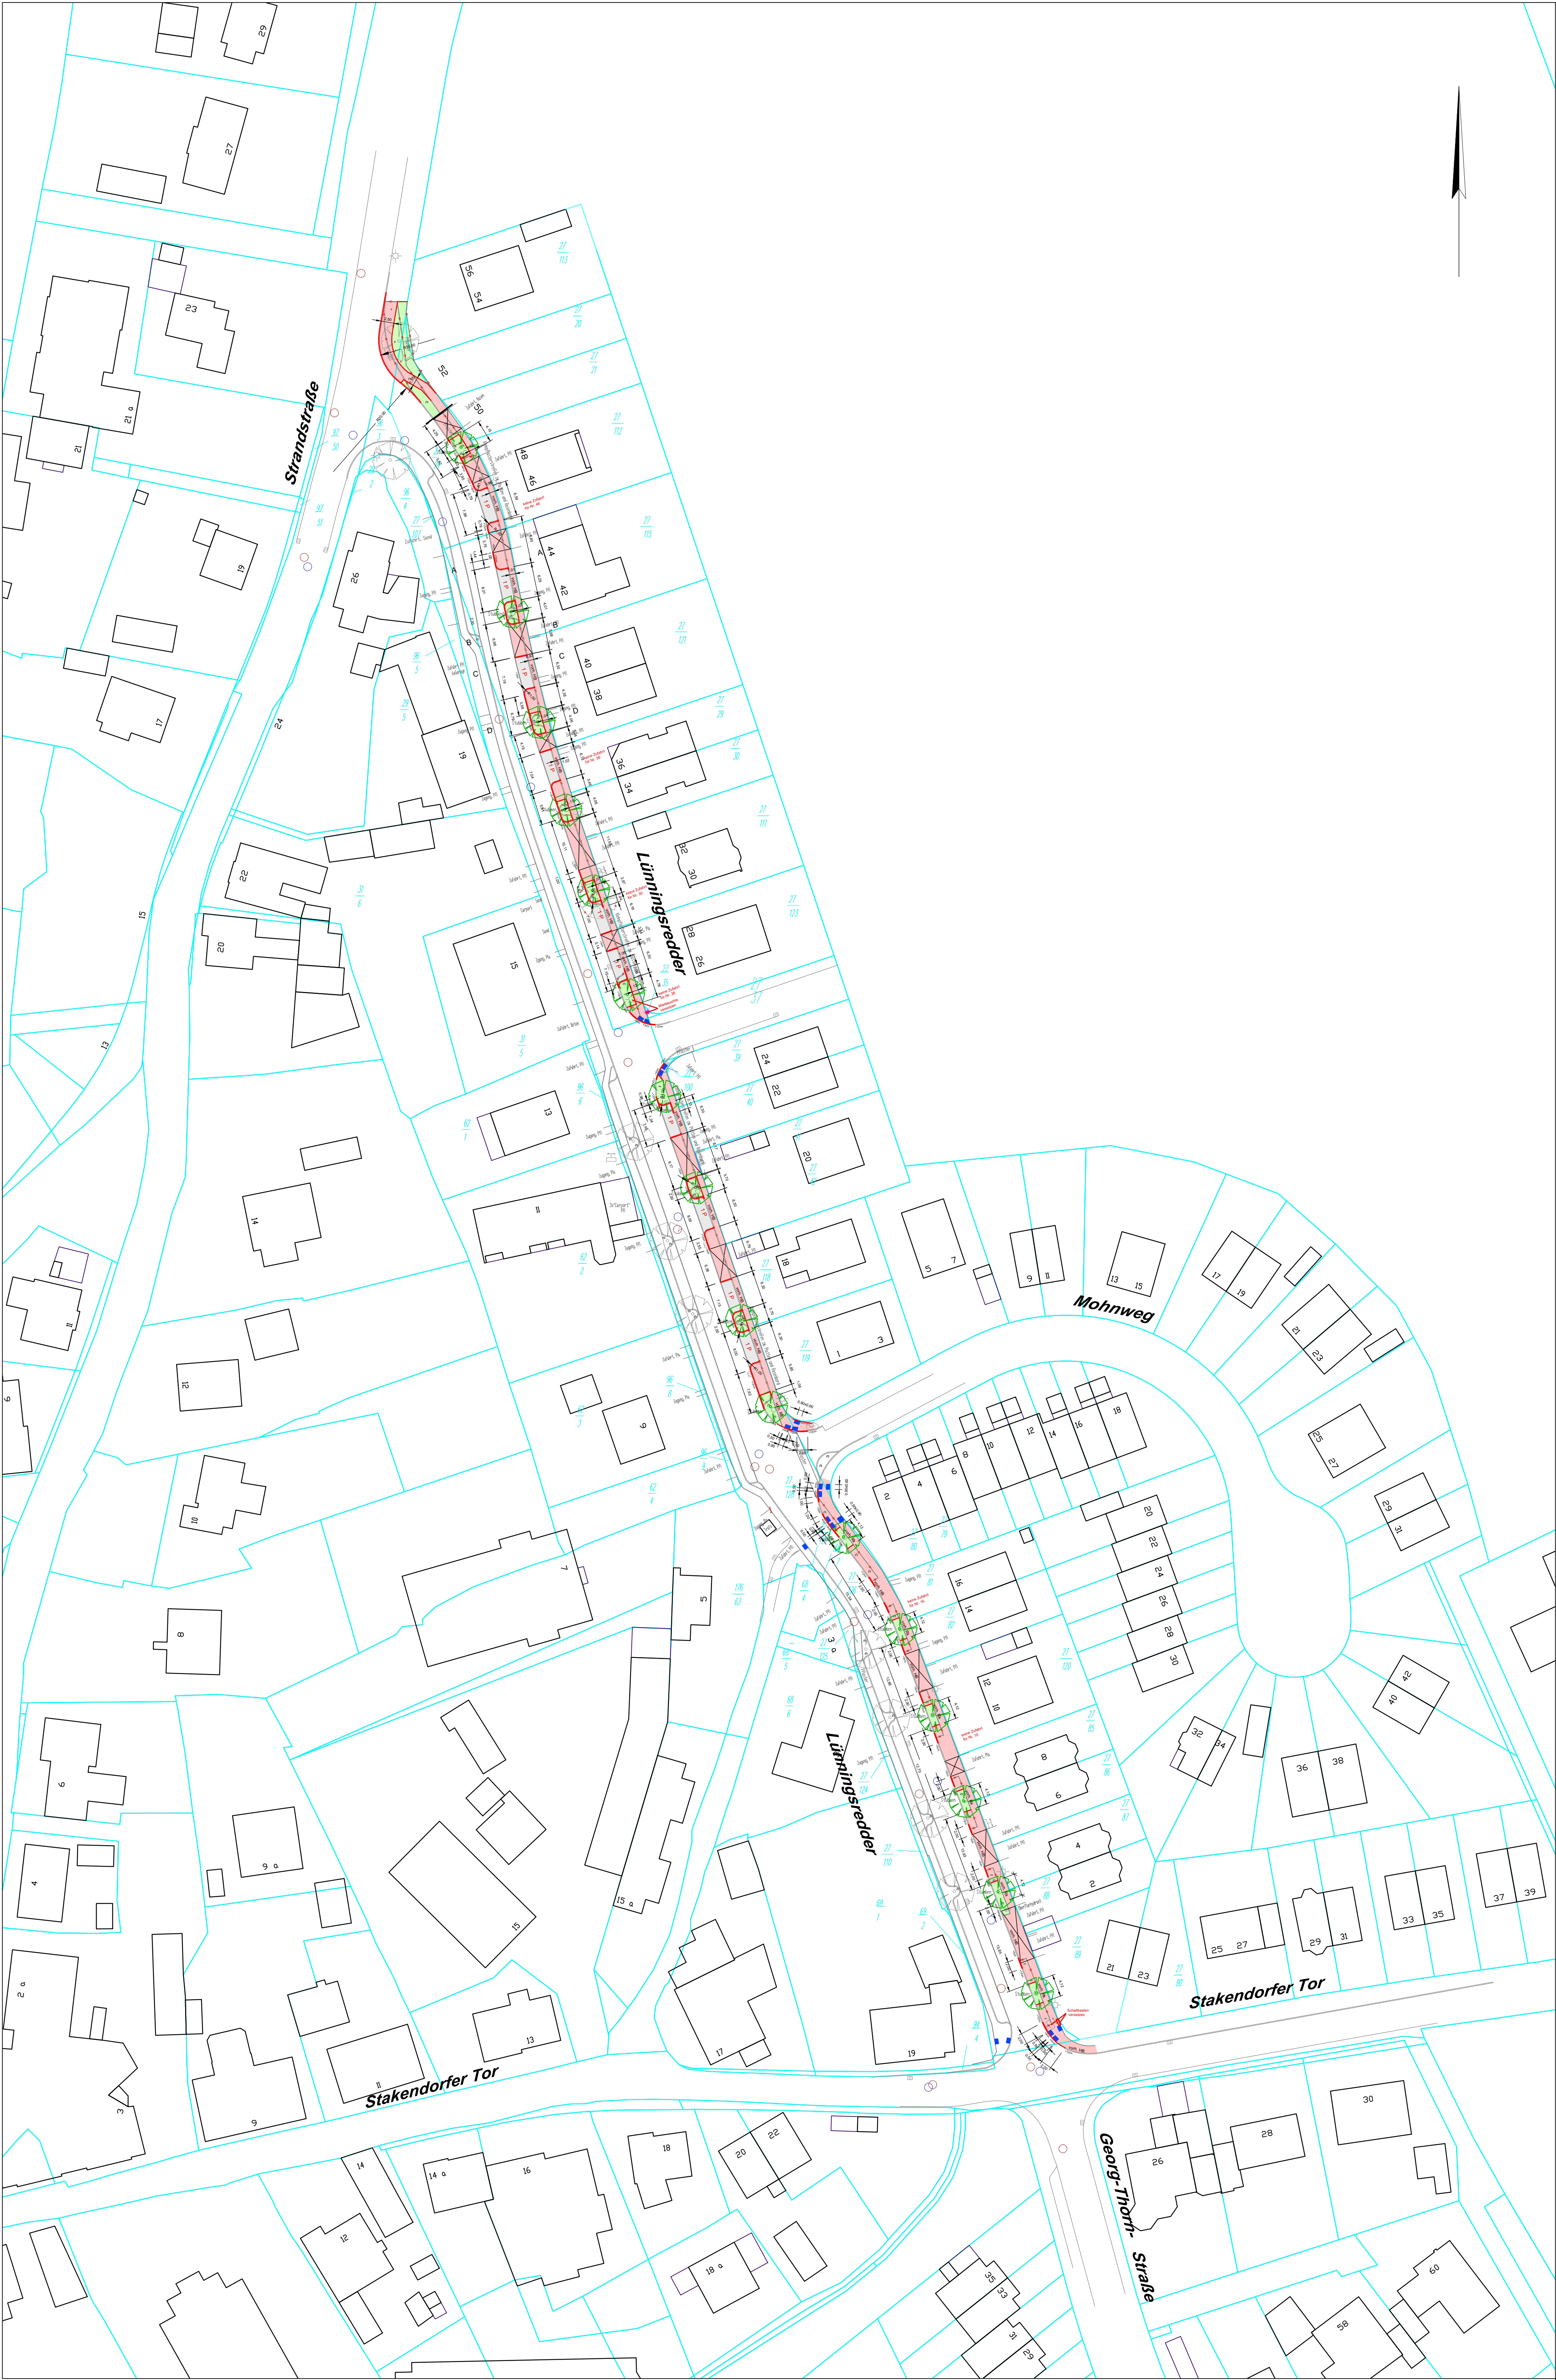

- Zeichenerklärung
- Gehweg, Betonrechteckpflaster, rot
 - Gehwegüberfahrt, Betonrechteckpflaster, rot
 - Parkplatz, vorh. Betonverbundpflaster, grau
 - Grünfläche, Hecke, Bodendecker o.ä.
 - Taktile Leitelemente
 - Absenkung Bordstein

Ausführungsplanung

d		
c		
b	Westseite entfernt	21.10.21 CM
a	Gehweg Westseite überarbeitet	18.10.21 SK
Nr.	Änderung	Datum
Auftraggeber: Gemeinde Schönberg, Kreis Plön		
Knüll 4, 24217 Schönberg		
Projekt: Sanierung Gehweg		
am Lüningsredder		
Inhalt: Lageplan Straßenbau		
Maßstab:	Plan-Nr.: 2	Projekt-Nr.: 21-049
Bearbeitet: 16.08.2021	Vollstedt/ Keller	Gezeichnet: Keller
Datum: 16.08.2021		Datum: 16.08.2021
Zeichnungsdatei: 220114-21-049-LP5-Lageplan.dwg		Plotdatei: 220630-21-049-LP5-STR.pdf
Layout: Straßenbau		
Aufgestellt:		
BH hauck Ingenieur-Beratung GmbH Max-Giese-Straße 22 24116 Kiel Tel. 0431. 220 397-0 Fax 0431. 220 397-79 www.ib-hauck.de Flughafenstr. 52a, Haus C 22335 Hamburg Tel. 040. 53 299 234 Fax 040. 53 299 100 info@ib-hauck.de ■ Vermessung, Kanalkataster, Kanalsanierung ■ Grundstücksentwässerung, Straßenbau, SIGeKo ■		