



TEIL A - PLANZEICHNUNG

Es gilt die BauNVO vom 21. November 2017
zuletzt geändert durch Artikel 3 des Gesetzes vom 04. Januar 2023 (BGBl. I Nr.6)

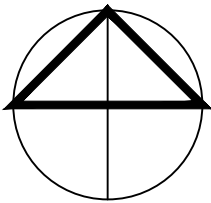

MAßSTAB 1 : 500

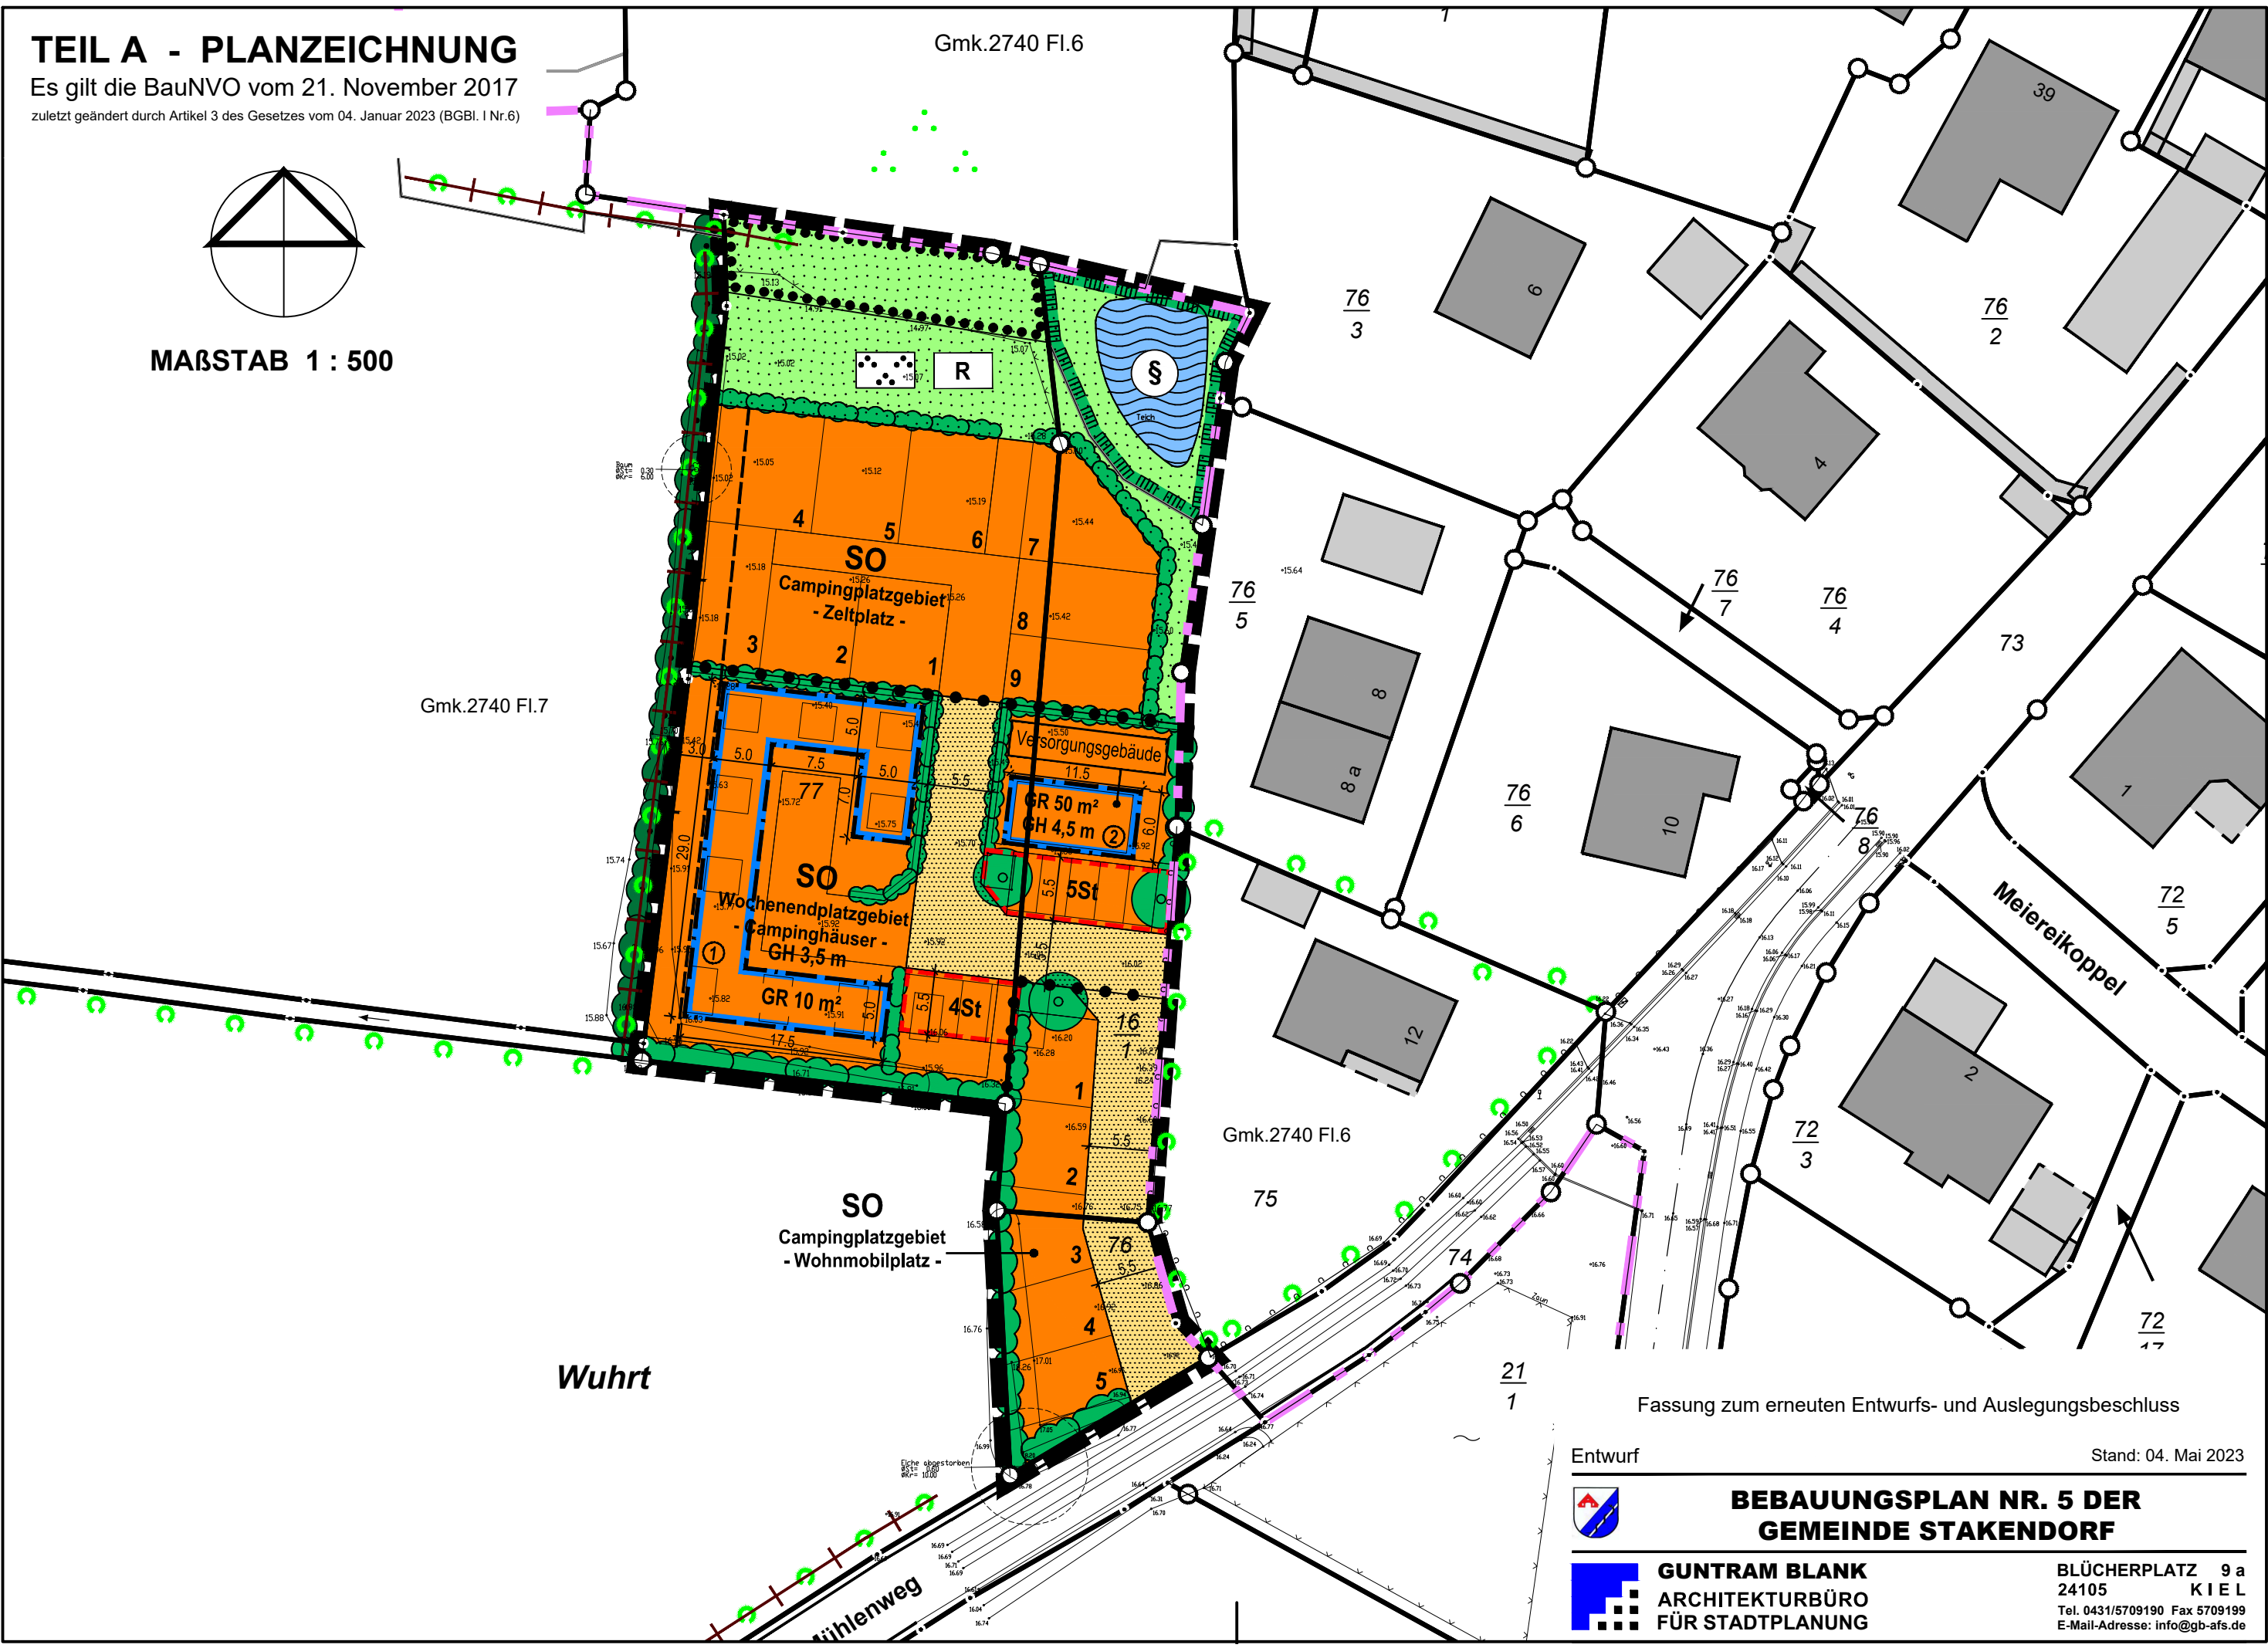

Fassung zum erneuten Entwurfs- und Auslegungsbeschluss

Entwurf

Stand: 04. Mai 2023



**BEBAUUNGSPLAN NR. 5 DER
GEMEINDE STAKENDORF**



**GUNTRAM BLANK
ARCHITEKTURBÜRO
FÜR STADTPLANUNG**

**BLÜCHERPLATZ 9 a
24105 K I E L
Tel. 0431/5709190 Fax 5709199
E-Mail-Adresse: info@gb-afs.de**