


TEIL A - PLANZEICHNUNG


Es gilt die BauNVO vom 21. November 2017

zuletzt geändert durch Artikel 2 des Gesetzes vom 14. Juni 2021 (BGBl. I S. 1802)

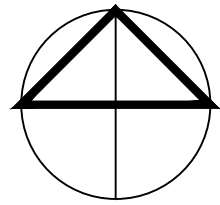

MAßSTAB 1 : 1000

$\frac{3}{45}$

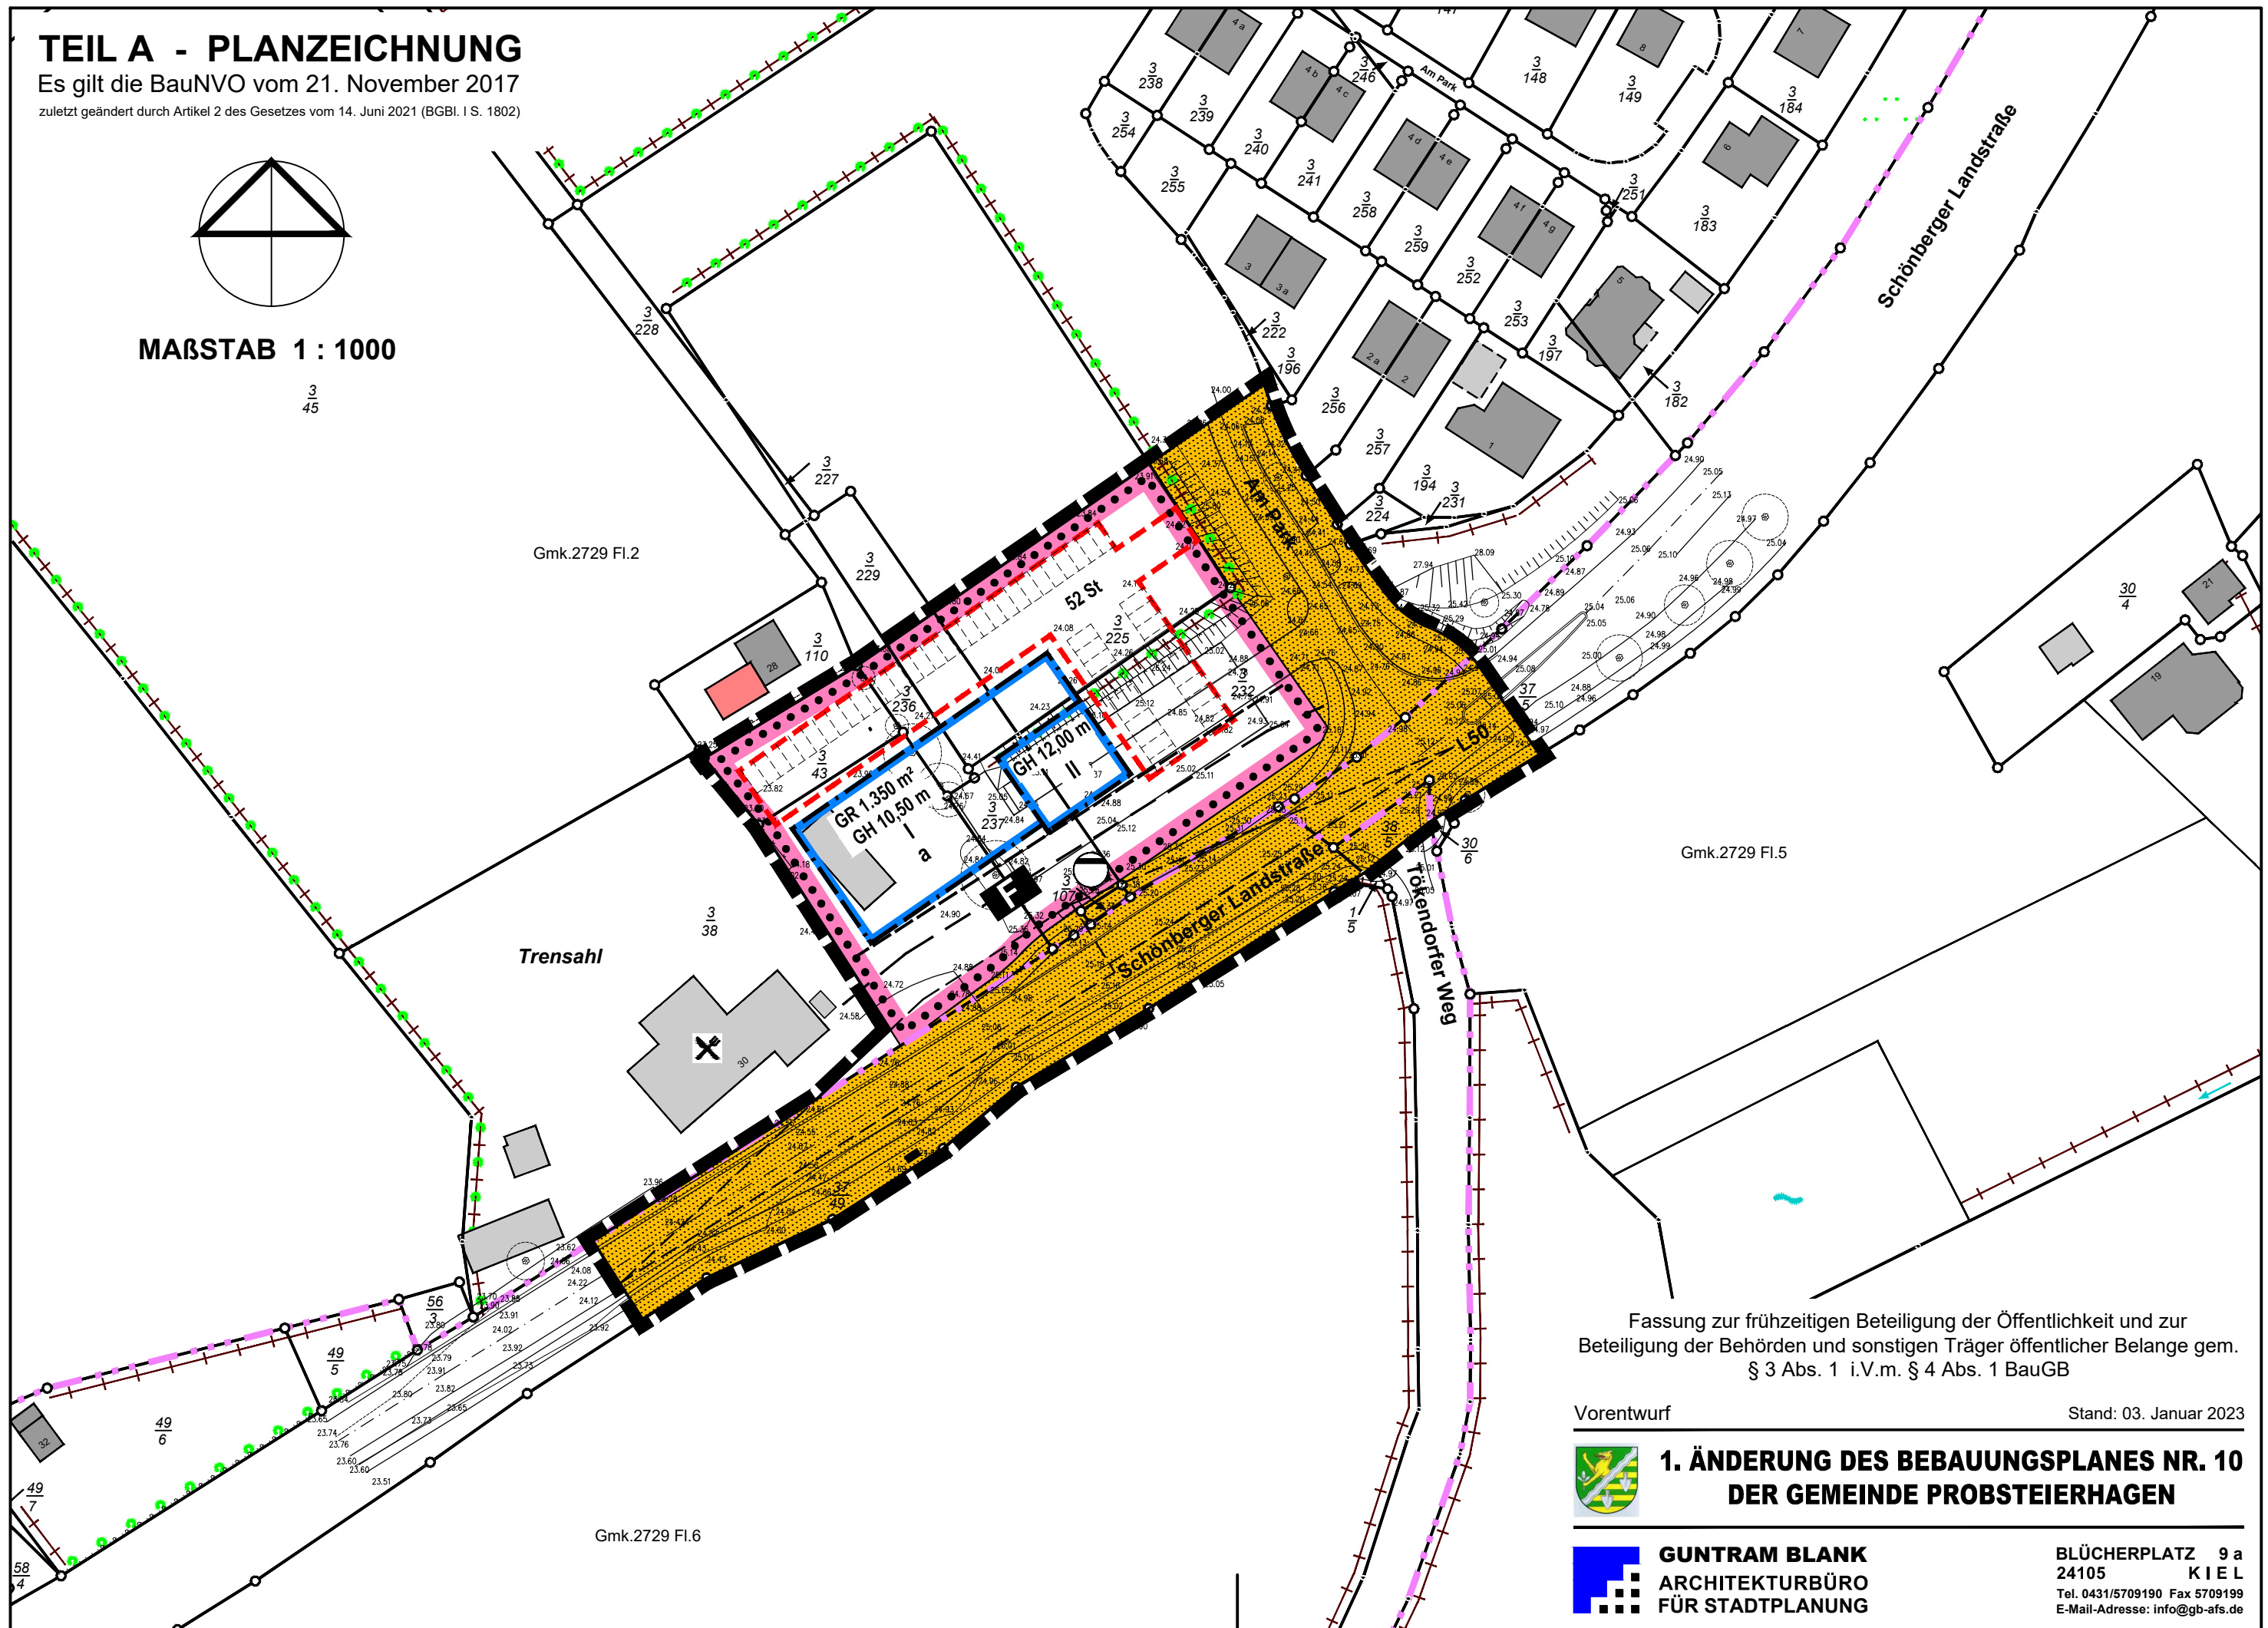

Fassung zur frühzeitigen Beteiligung der Öffentlichkeit und zur Beteiligung der Behörden und sonstigen Träger öffentlicher Belange gem. § 3 Abs. 1 i.V.m. § 4 Abs. 1 BauGB

Vorentwurf

Stand: 03. Januar 2023



1. ÄNDERUNG DES BEBAUUNGSPLANES NR. 10 DER GEMEINDE PROBSTEIERHAGEN



GUNTRAM BLANK
ARCHITEKTURBÜRO
FÜR STADTPLANUNG

BLÜCHERPLATZ 9 a
24105 KIEL
Tel. 0431/5709190 Fax 5709199
E-Mail-Adresse: info@gb-afs.de