


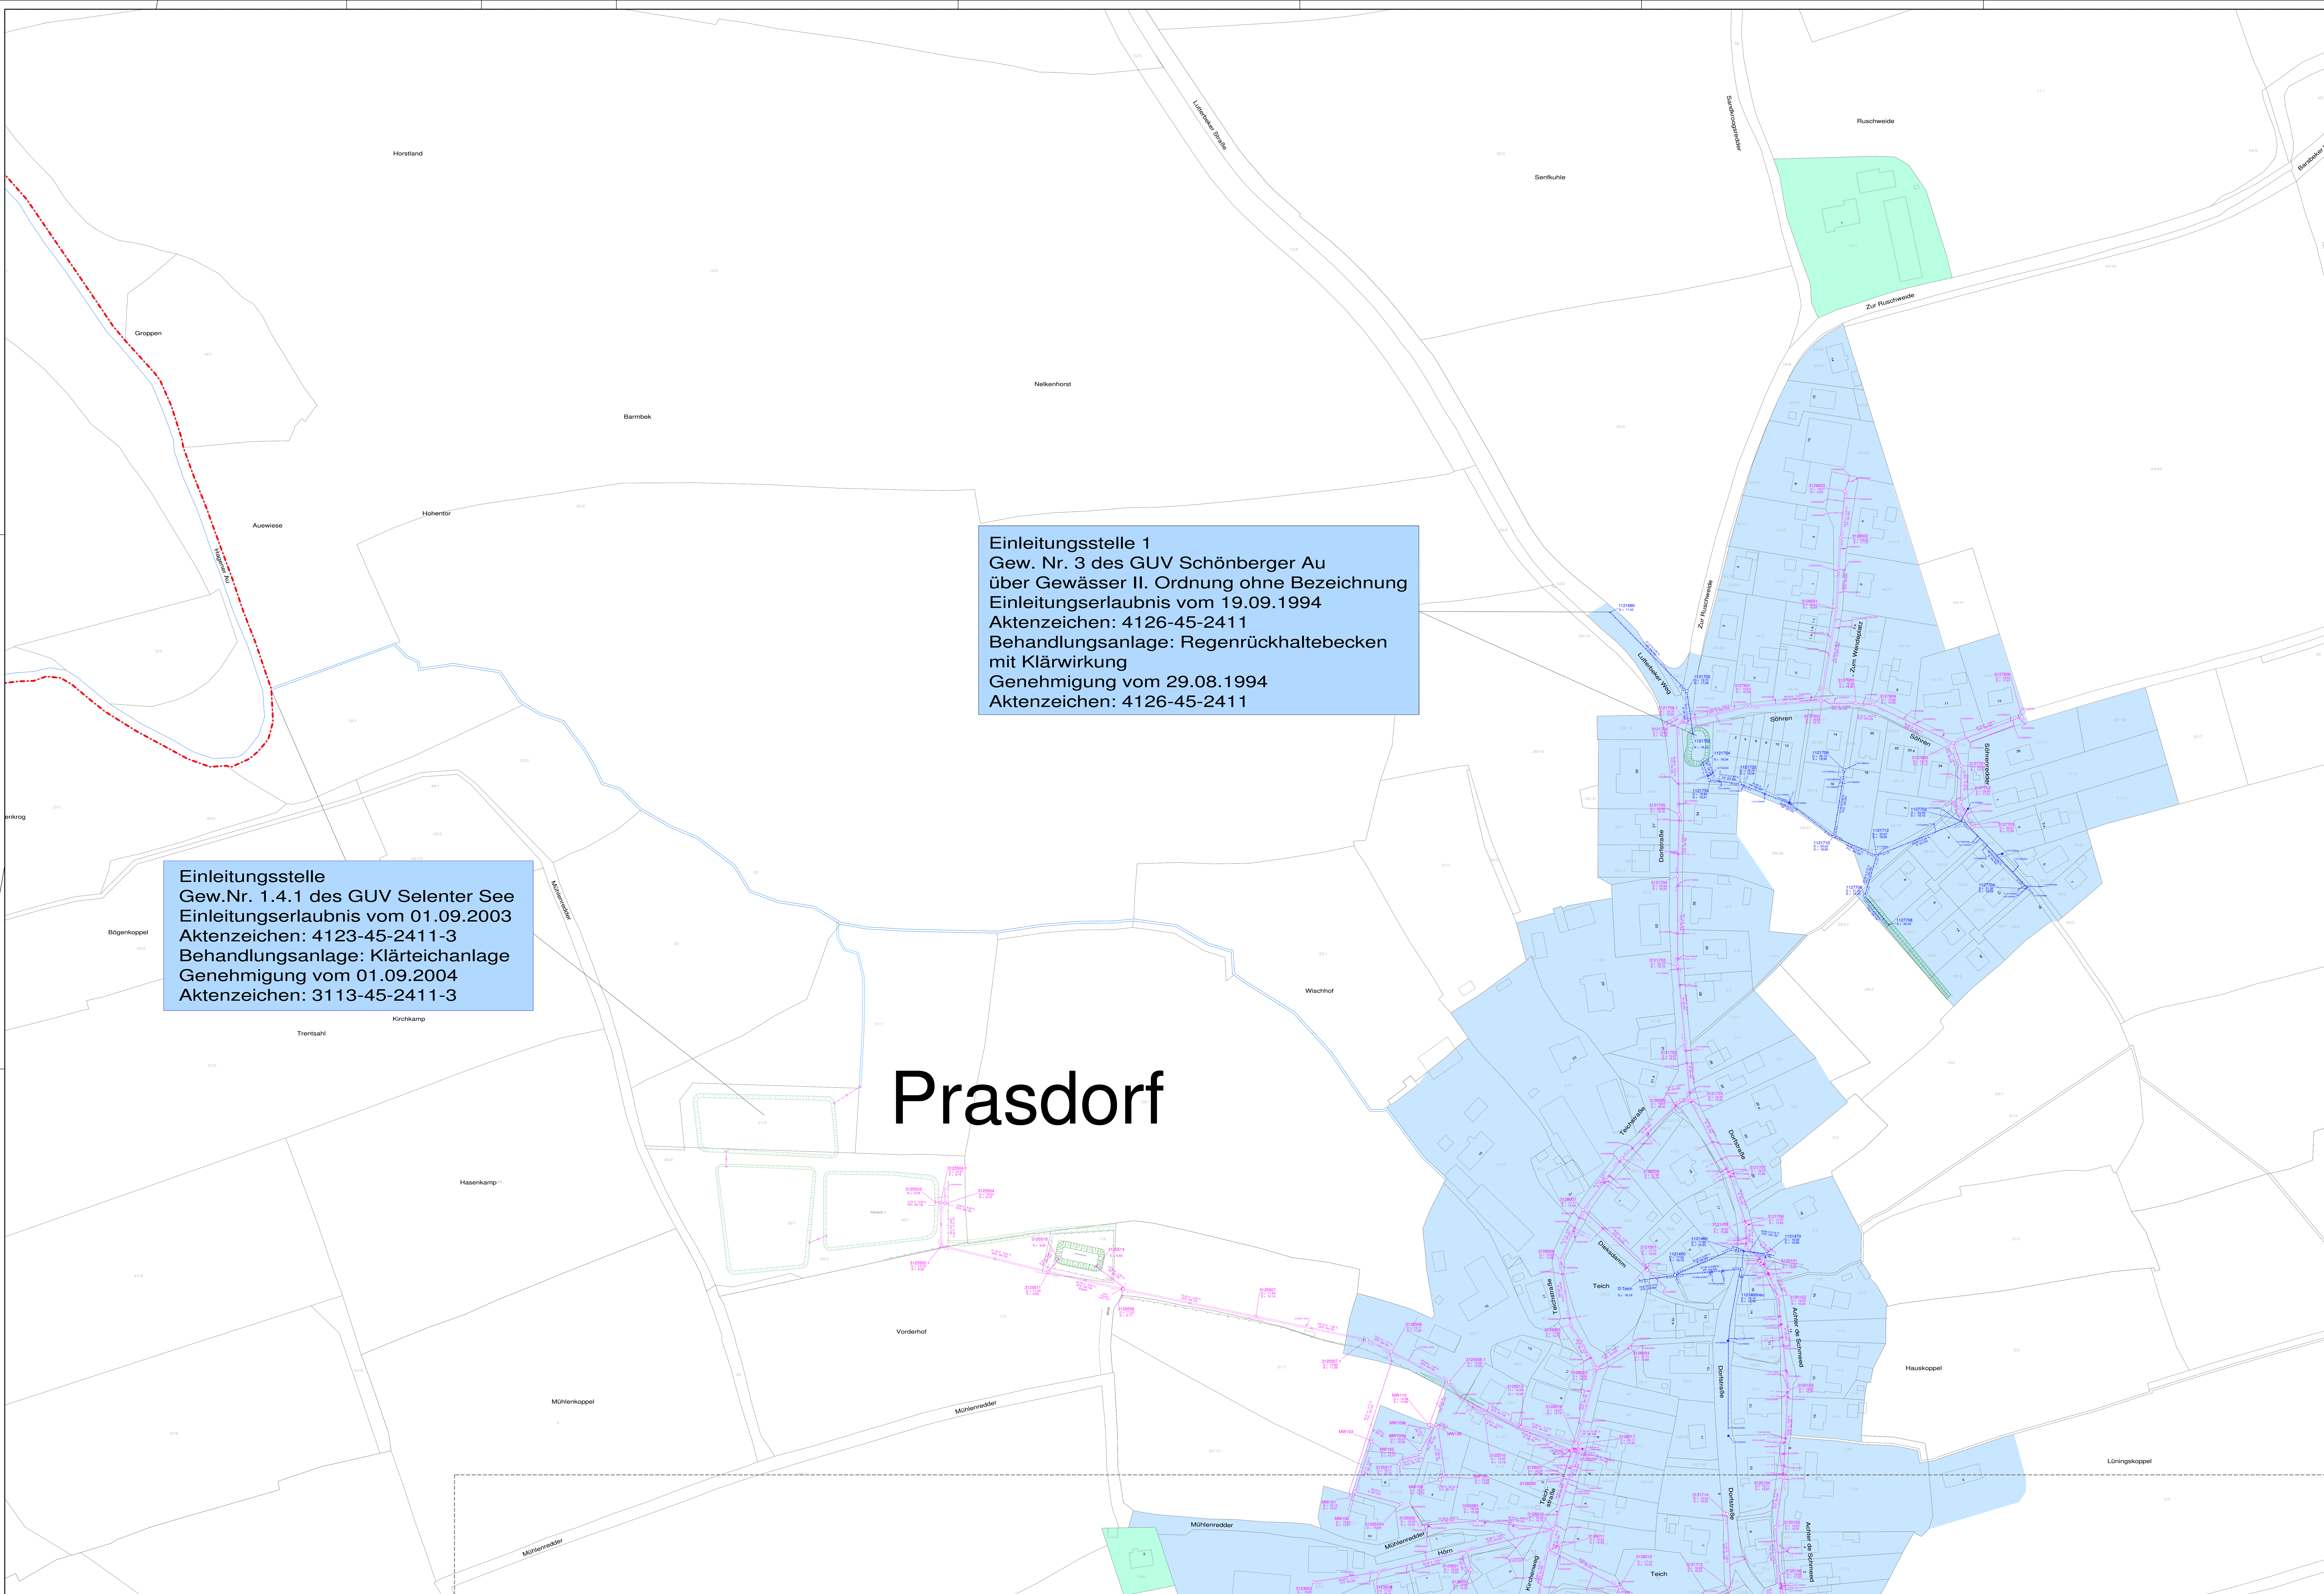


Einleitungsstelle 1
Gew. Nr. 3 des GUV Schönberger Au
über Gewässer II. Ordnung ohne Bezeichnung
Einleitungserlaubnis vom 19.09.1994
Aktenzeichen: 4126-45-2411
Behandlungsanlage: Regenrückhaltebecken
mit Klärwirkung
Genehmigung vom 29.08.1994
Aktenzeichen: 4126-45-2411

Einleitungsstelle
Gew.Nr. 1.4.1 des GUV Selenter See
Einleitungserlaubnis vom 01.09.2003
Aktenzeichen: 4123-45-2411-3
Behandlungsanlage: Klärteichanlage
Genehmigung vom 01.09.2004
Aktenzeichen: 3113-45-2411-3

Prasdorf

Zeichenerklärung

- Gemeindegrenze
- zentrale Abwasserbeseitigung (Abwasserbeseitigungspflicht Gemeinde)
- dezentrale Abwasserbeseitigung (Abwasserbeseitigungspflicht übertragen)
- vorh. RW - Kanal
- vorh. MW - Kanal

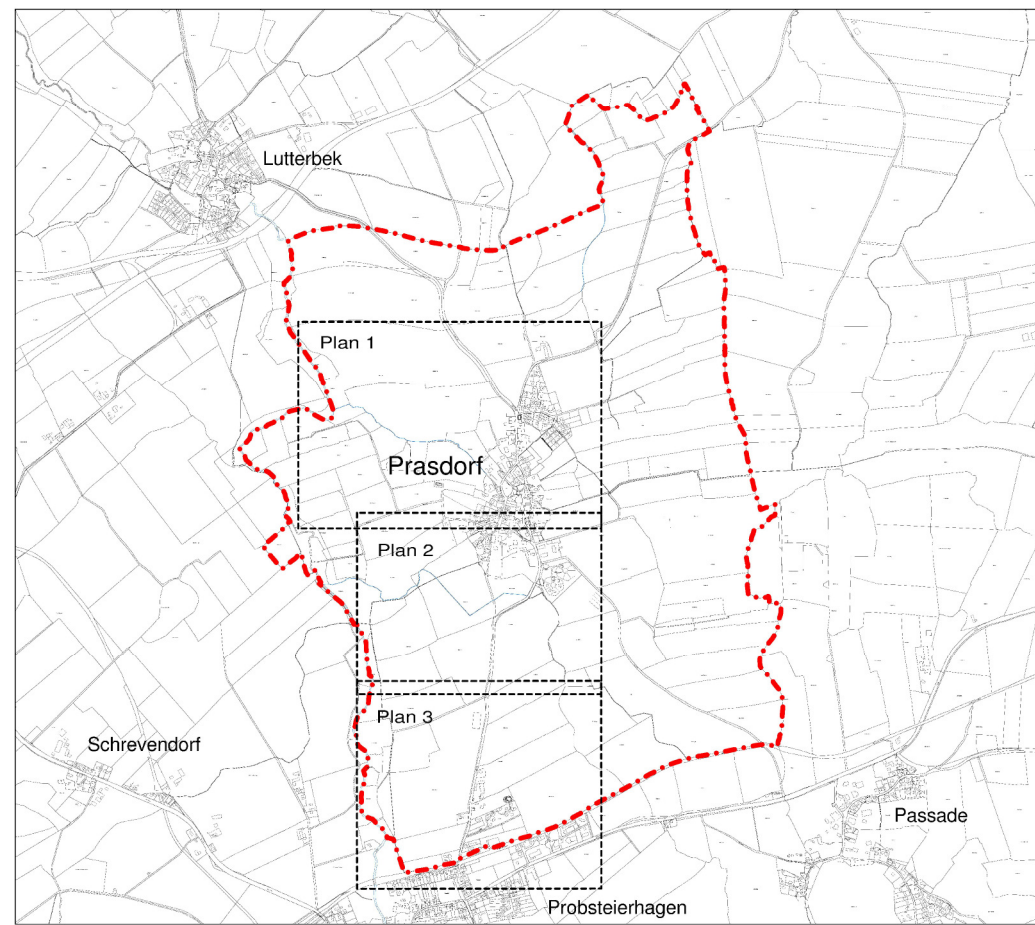

1		
2		
Auftraggeber:	Gemeinde Prasdorf	
Projekt:	Erstellung eines Abwasserbeseitigungskonzeptes	
Inhalt:	Lageplan Niederschlagswasser	
Maßstab:	1 : 1.000	Plan-Nr.: 1
Projekt-Nr.:	22-112	
Beauftragt:	Oelitz	Gezeichnet:
Datum:	26.05.2023	Datum:
Zeichnungsdatei:	Gemeinde Prasdorf-UTM.gvp	Postname:
Layout:	22-112 Niederschlagsw	Niederschlagsw_Plan 1
Aufgestellt:		
Max-Giese-Straße 22 24116 Kiel T 0431 220 397-0 F 0431 220 397-19 www.ibh-hauck.de	Flughafenstr. 52 a, Haus C 22335 Hamburg T 040 332 99-234 F 040 332 99-100 info@ibh-hauck.de	
IBH hauck Ingenieurberatung GmbH		