

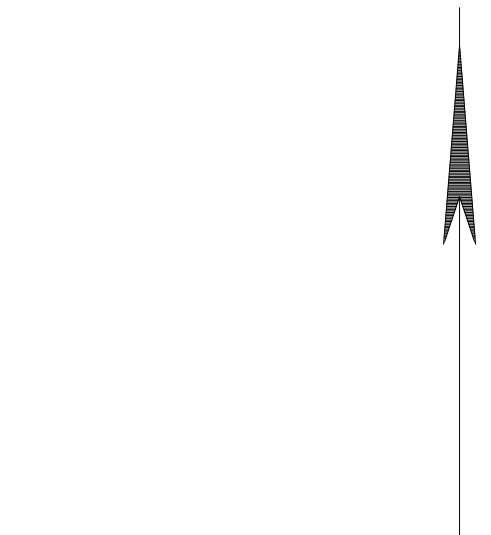


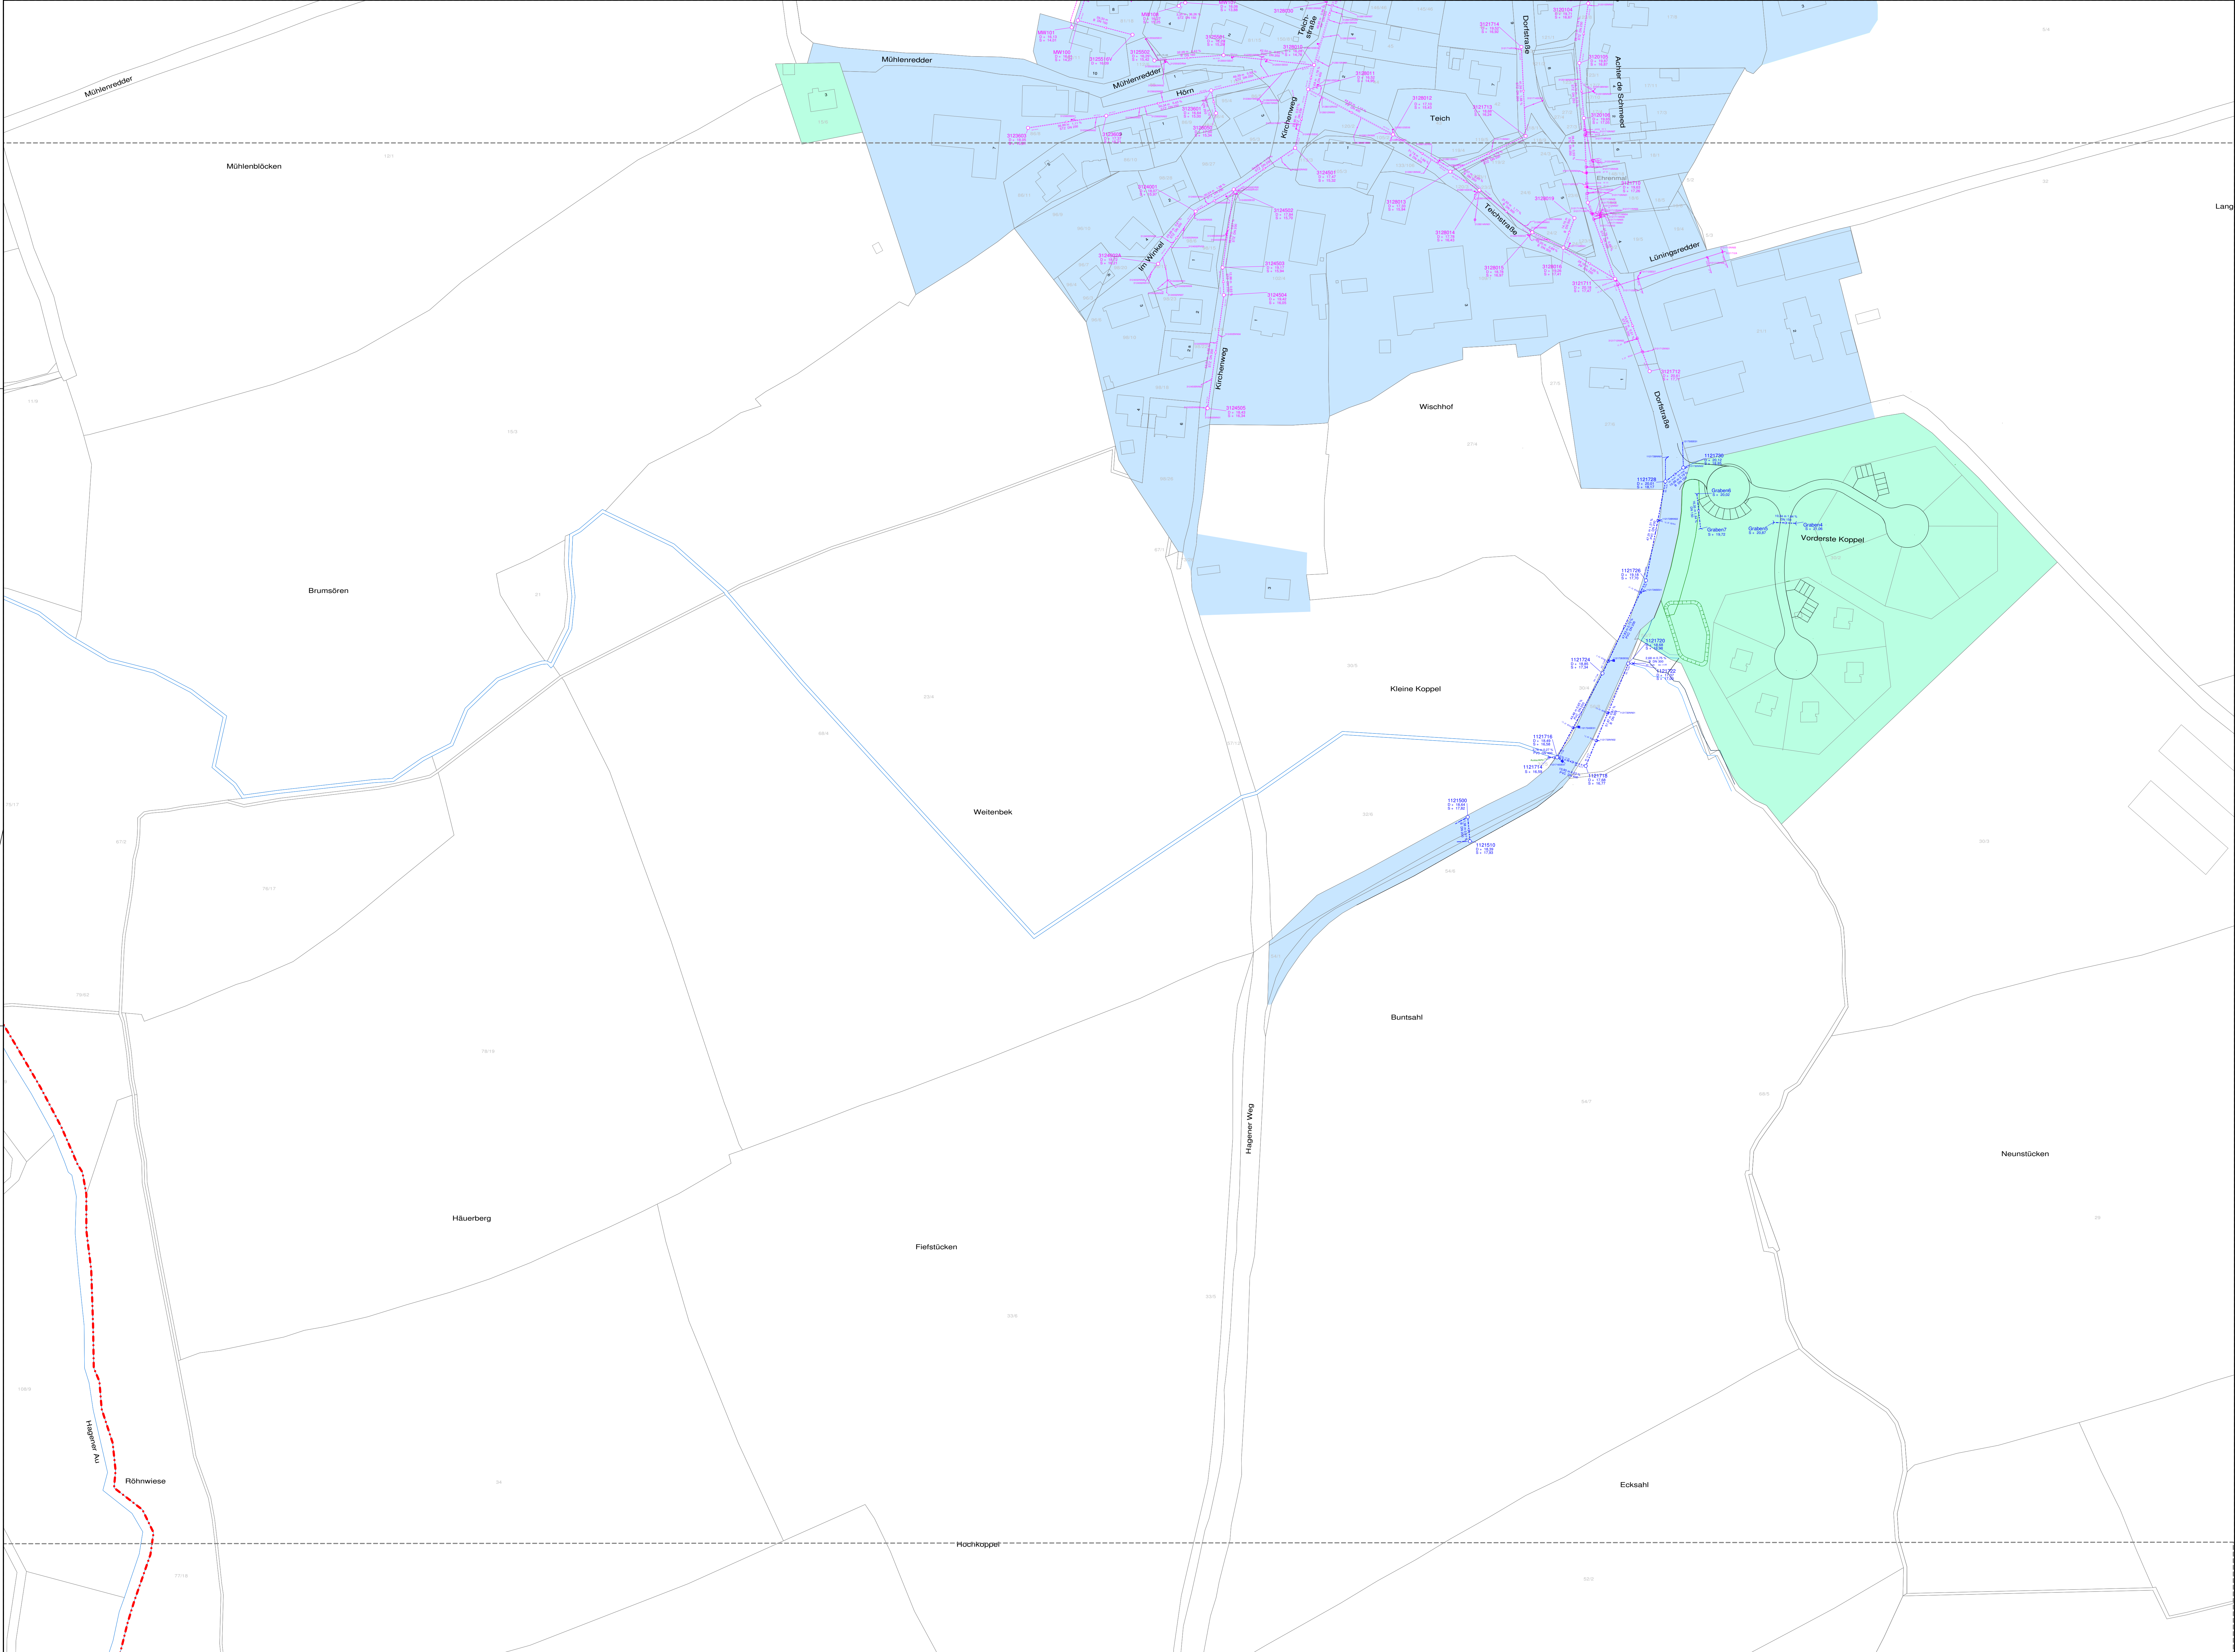

Zeichenerklärung

- Gemeindegrenze
- zentrale Abwasserbeseitigung (Abwasserbeseitigungspflicht Gemeinde)
- dezentrale Abwasserbeseitigung (Abwasserbeseitigungspflicht übertragen)
- vorh. RW - Kanal
- vorh. MW - Kanal

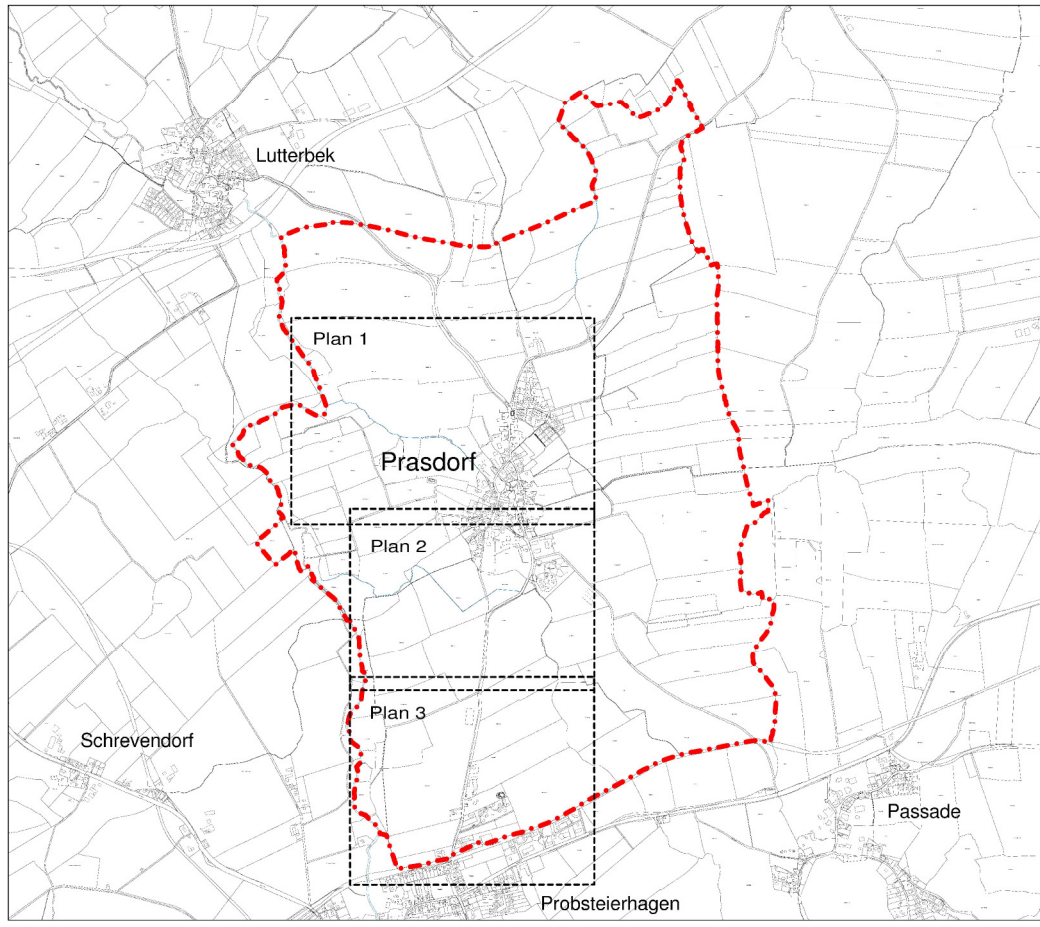

f		
e		
d		
c		
b		
a		
Index	Änderung	Datum
Auftraggeber: Gemeinde Prasdorf		
Projekt: Erstellung eines Abwasserbeseitigungskonzeptes		
Inhalt: Lageplan Niederschlagswasser		
Maßstab: 1 : 1.000	Plan-Nr.: 2	Projekt-Nr.: 22-112
Bearbeitet: Datum: Oelwitz 26.05.2023	Gezeichnet: Datum: Cudnachowski 26.05.2023	
Zeichnungsdatei: Lageplan Niederschlagswasser		Plotdatei: 230526-22-112-LP2 Lageplan Niederschlagswasser-Plan2
Aufgestellt: ibh hauck Ingenieurberatung GmbH		
Max-Giese-Straße 22 24116 Kiel T 0431.220 397-0 F 0431.220 397-79 www.ib-hauck.de		
Flughafenstr. 52 a, Haus C 22335 Hamburg T 040.532 99-234 F 040.532 99-100 info@ib-hauck.de		
KANALISIERUNG ■ KANALKRÄFTER ■ GRUNDSTÜCKSENTWÄSSERUNG ■ BESCHLEISSUNGSPLANUNG ■ VERMESSUNG ■ STRASSENBAU ■ SIGNO ■		