



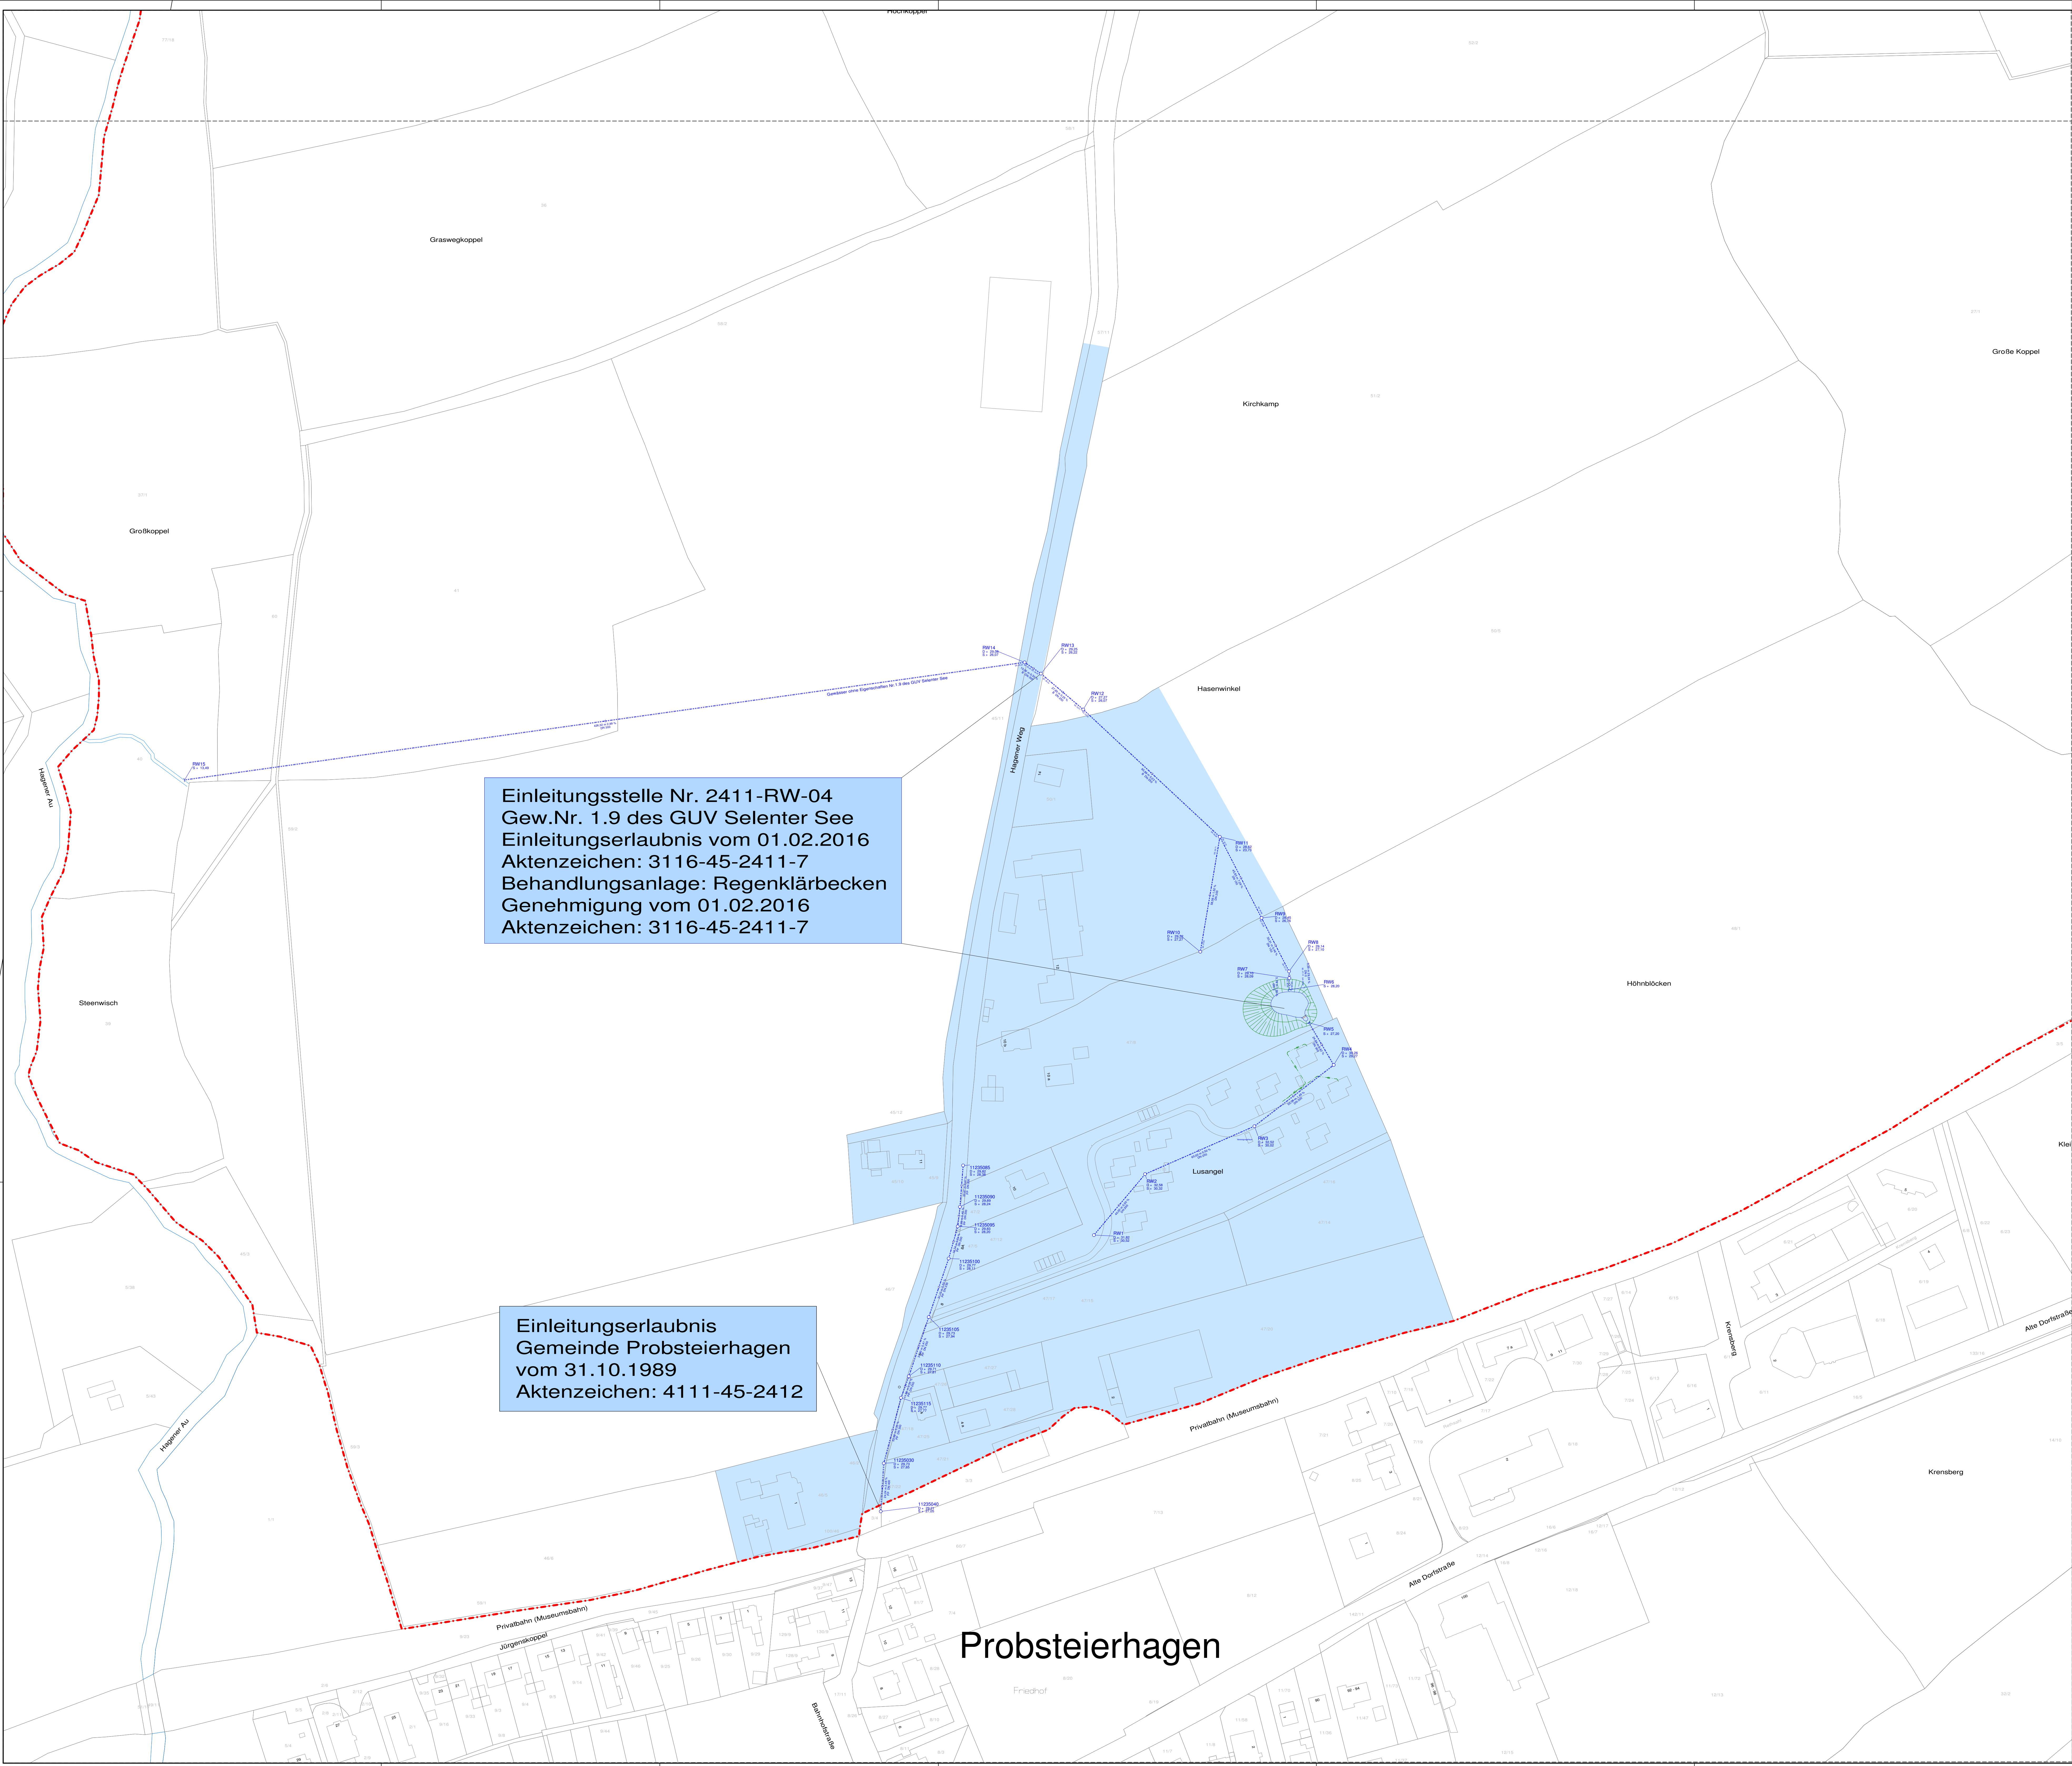

Einleitungsstelle Nr. 2411-RW-04
Gew.Nr. 1.9 des GUV Selenter See
Einleitungserlaubnis vom 01.02.2016
Aktenzeichen: 3116-45-2411-7
Behandlungsanlage: Regenklärbecken
Genehmigung vom 01.02.2016
Aktenzeichen: 3116-45-2411-7

Einleitungserlaubnis
Gemeinde Pradorf
vom 31.10.1989
Aktenzeichen: 4111-45-2412

- Zeichenerklärung**
- Gemeindegrenze
 - zentrale Abwasserbeseitigung (Abwasserbeseitigungspflicht Gemeinde)
 - dezentrale Abwasserbeseitigung (Abwasserbeseitigungspflicht übertragen)
 - vorh. RW - Kanal
 - vorh. MW - Kanal

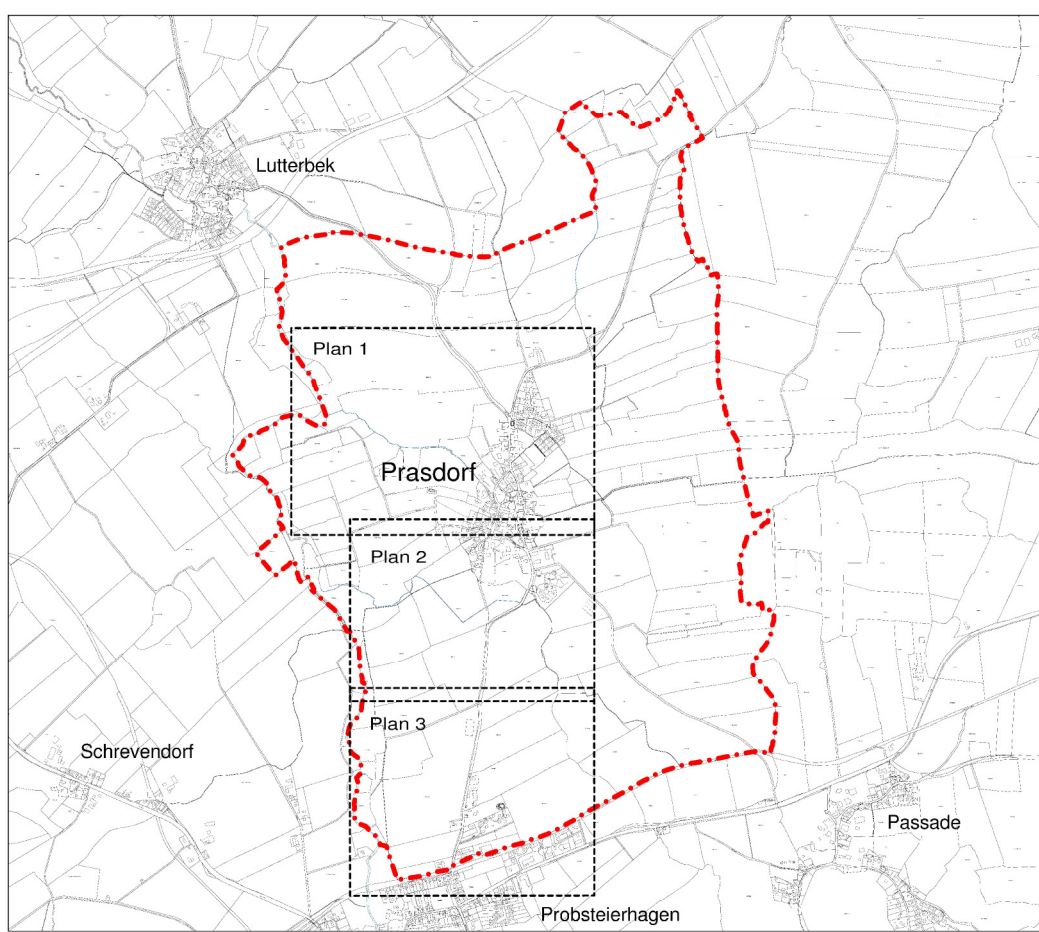

Index		Änderung		Datum	
Auftraggeber:		Gemeinde Pradorf			
Projekt:		Erstellung eines Abwasserbeseitigungskonzeptes			
Inhalt:		Lageplan Niederschlagswasser			
Maßstab:		1 : 1.000		Plan-Nr.: 3	
Projekt-Nr.:		22-112			
Bearbeitet:		Delitz		Gezeichnet: Cudnarschowski	
Datum:		26.05.2023		Datum:	
Zeichnungsdatei:		Gemeinde Pradorf-UTM.gvp		Ploßdatei:	
Layout:		22-112 Niederschlagsgw.		Lageplan Niederschlagsgw.-Plan3	
Aufgestellt:					
Max-Giese-Straße 22		24118-040		Flughafenstr. 52 a, Haus C	
T 0431 220 397-0		F 0431 220 397-79		T 040 532 99-234	
www.ibh-auck.de		info@ibh-auck.de		F 040 532 99-100	
KANALANLAGE		KANALANLAGE		GRUNDSTÜCKSENTWÄSSERUNG	
SCHLEUSENANLAGE		VERMESSUNG		STRASSENANLAGE	
GEWÄSSER		GEWÄSSER		GEWÄSSER	