


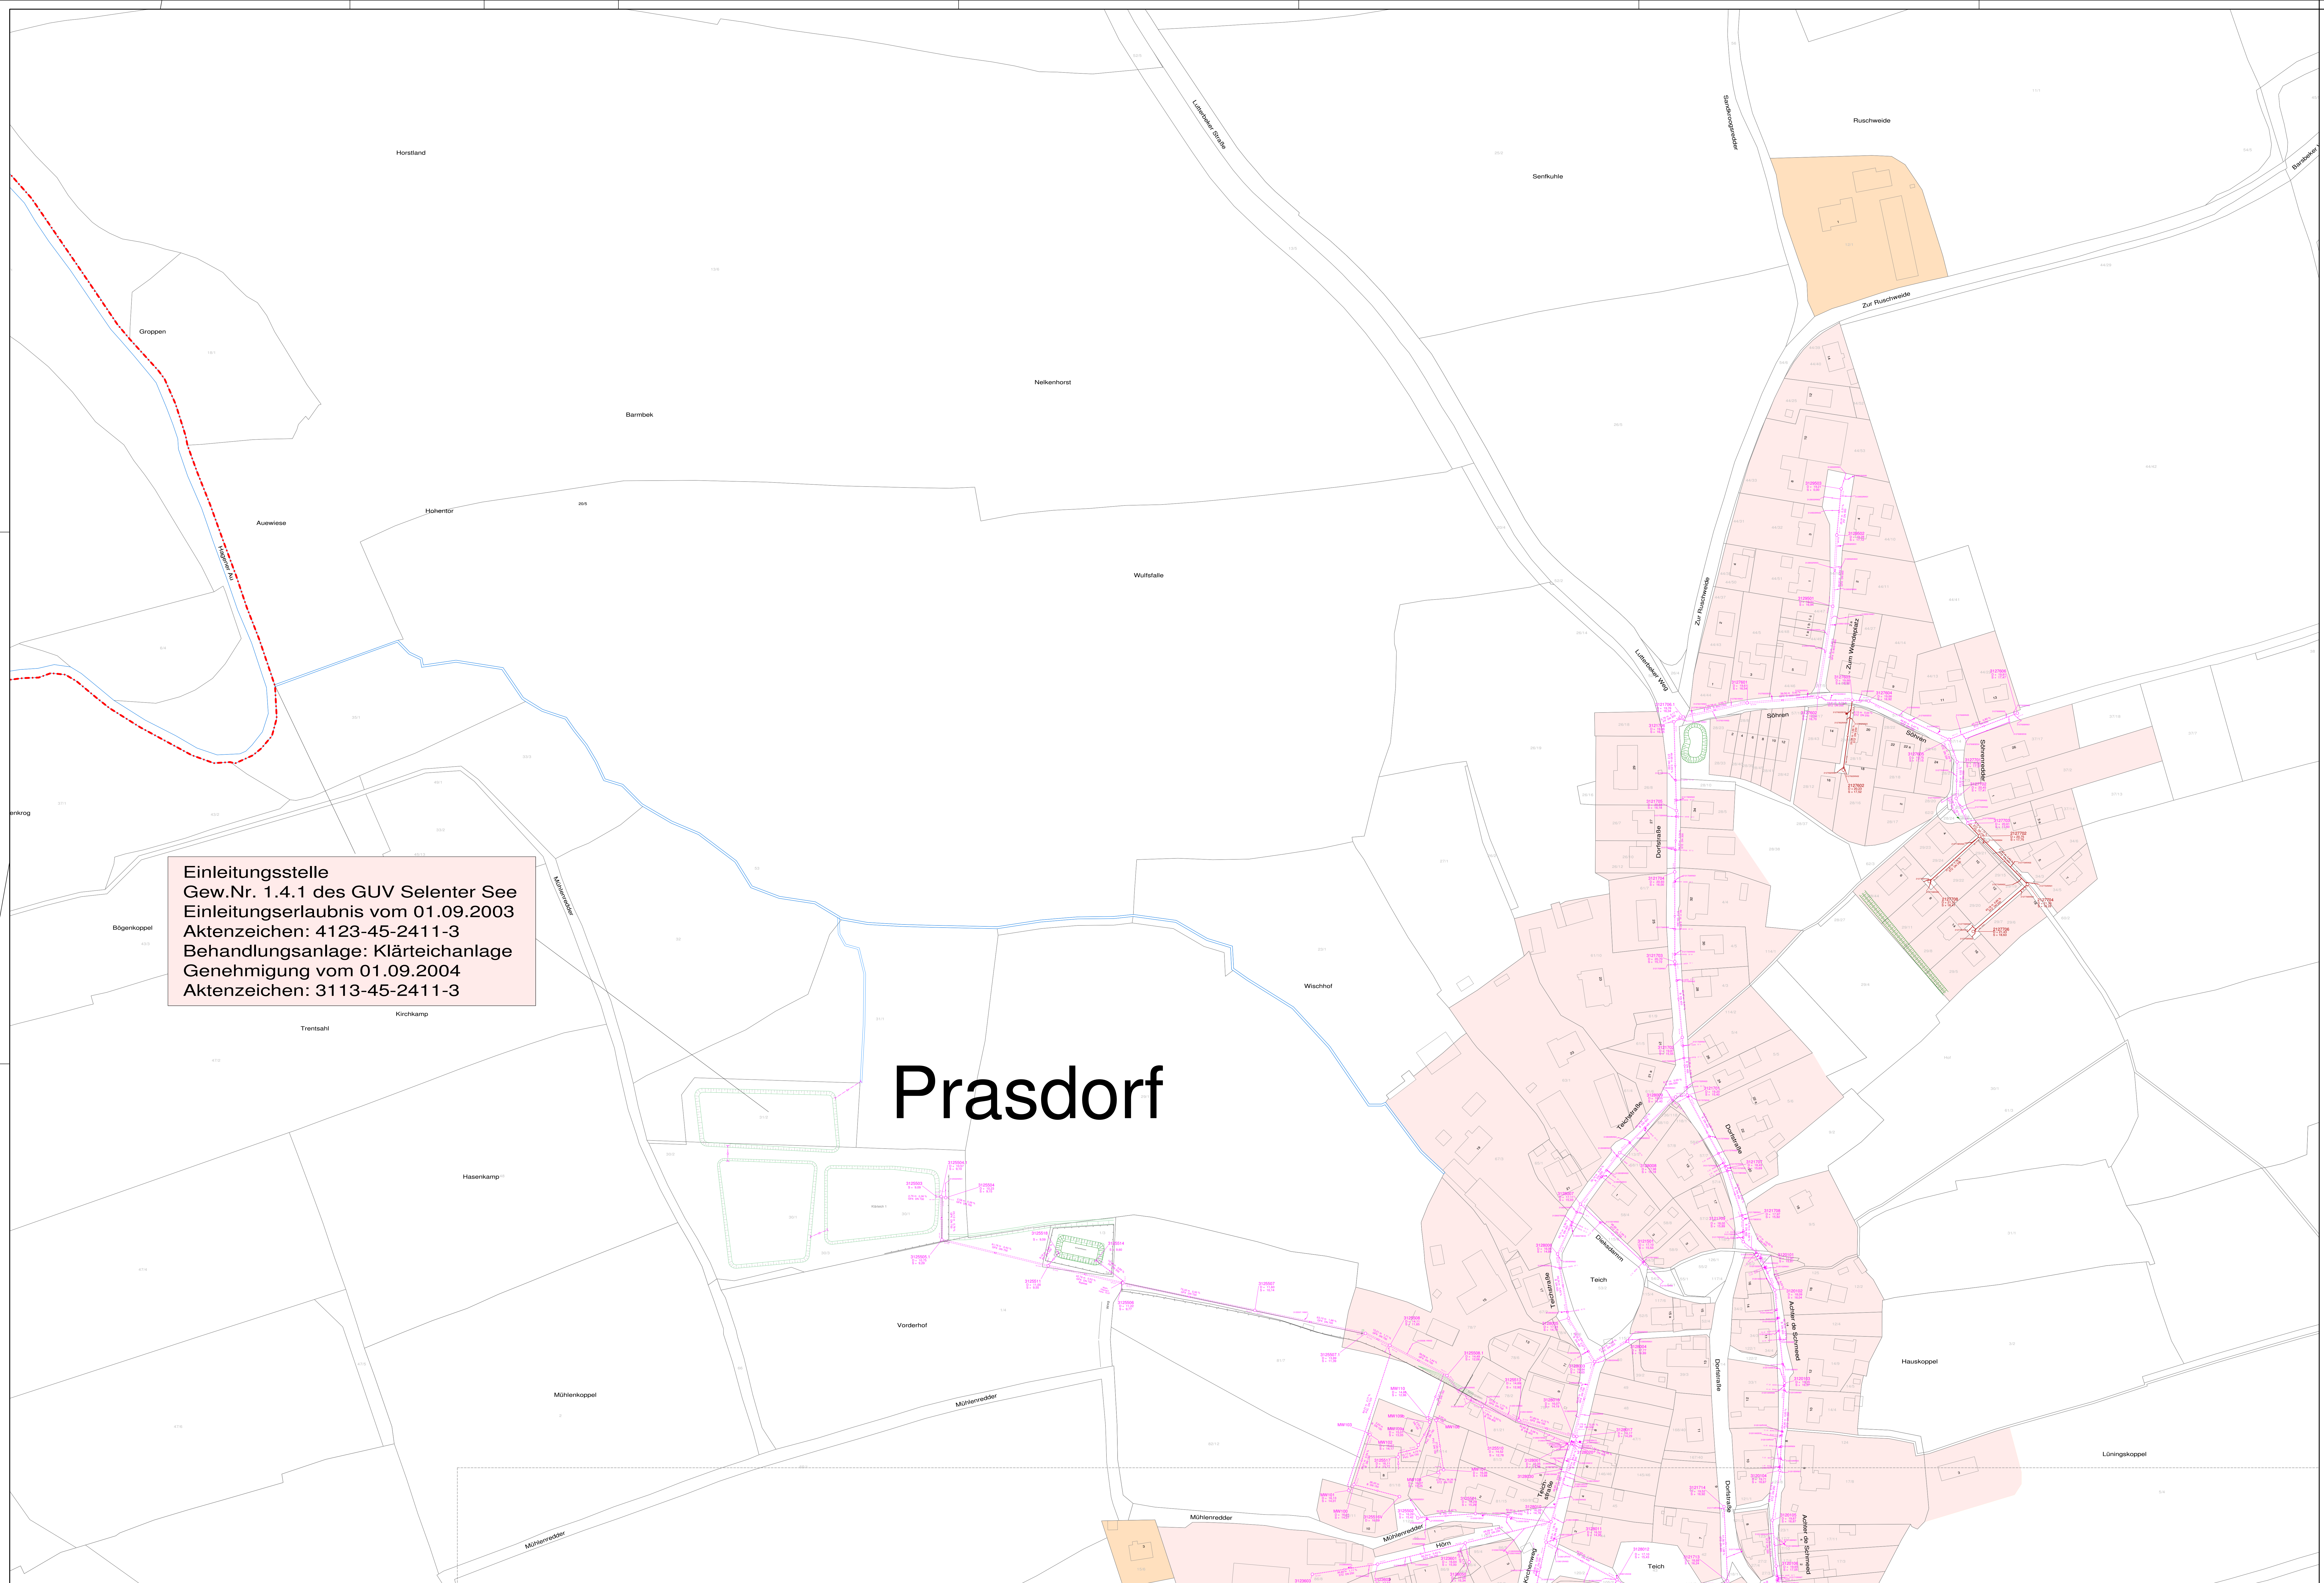


Einleitungsstelle
Gew.Nr. 1.4.1 des GUV Selenter See
Einleitungsurlaubnis vom 01.09.2003
Aktenzeichen: 4123-45-2411-3
Behandlungsanlage: Klärteichanlage
Genehmigung vom 01.09.2004
Aktenzeichen: 3113-45-2411-3

Prasdorf

Zeichenerklärung

- | | |
|---|--|
|  | Gemeindegrenze |
|  | zentrale Abwasserbeseitigung
(Abwasserbeseitigungspflicht Gemeinde) |
|  | dezentrale Abwasserbeseitigung
(Abwasserbeseitigungspflicht übertragen) |
|  | vorh. SW - Kanal |
|  | vorh. MW - Kanal |

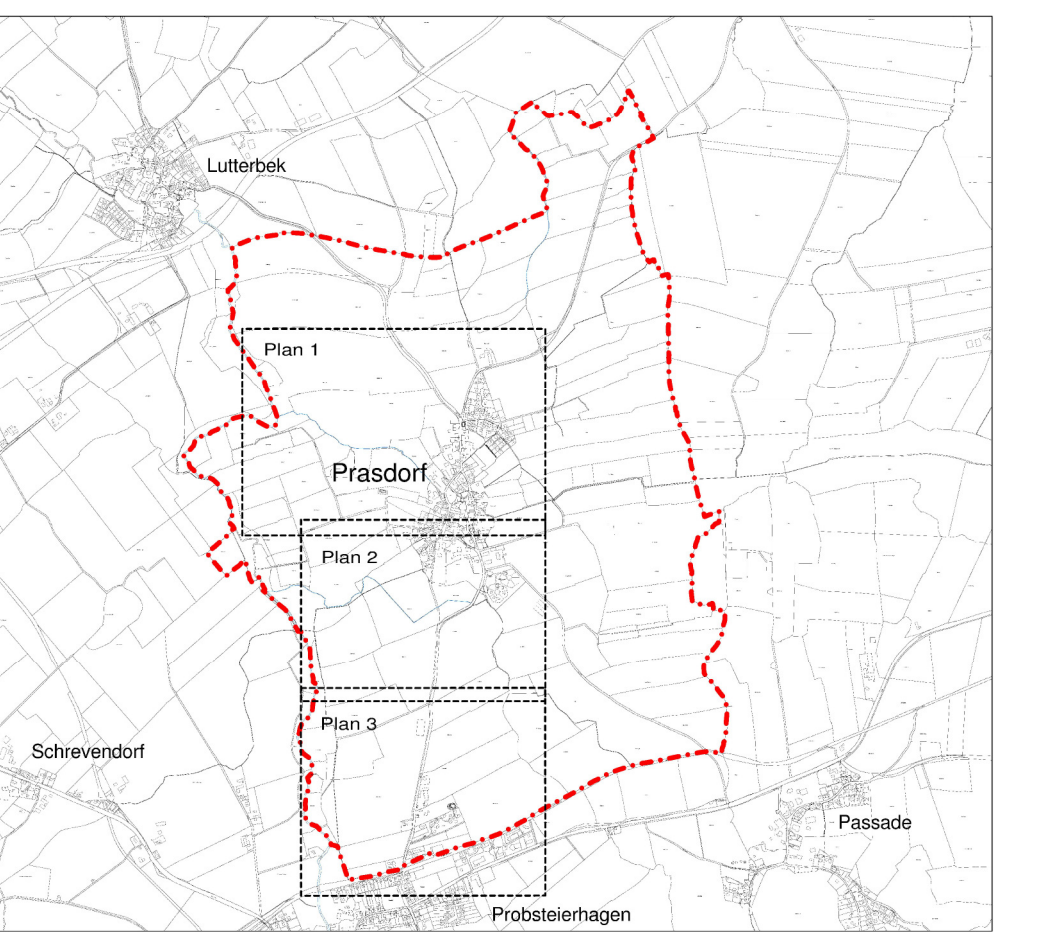

a			
b			
c			
d			
e			
f			
g			
h			
i			
j			
k			
l			
m			
n			
o			
p			
q			
r			
s			
t			
u			
v			
w			
x			
y			
z			
Index	Änderung		Datum
Auftraggeber:			
Gemeinde Prasdorf			
			
Projekt:			
Erstellung eines Abwasserbeseitigungskonzeptes			
Inhalt:			
Lageplan Schmutzwasser			
Maßstab:	Plan-Nr.:	Projekt-Nr.:	
1 : 1.000	1	22-112	
Bearbeitet:	Gezeichnet:	Datum:	
Oelwitz	Cudnachowski	28.08.2023	
26.05.2023			
Gezeichneten:	Platzname:		
Gemeinde Prasdorf-UTM.gwp	23.06.2023-20-112-P2		
Layout:	Lageplan Schmutzwasser-Plan 1		
20-112 Schmutzw.			
Aufgestellt:			
		Max Giese Straße 22 24185 Koll T 0411 230 391-0 F 0411 230 391-79 www.bh-bauk.de	
		Flughafen: 32,3, Haus C 22213 Hamburg T 040 332 99-24 F 040 332 99-10 info@bh-bauk.de	
		☒ KANALABFLEICH ☒ KANALABZWEIG ☒ GRABSTÜCKENTWÄSSERUNG ☒ PROJEKTIERUNGSRÜCKE ☒ ABWEICHUNG ☒ VERÄNDERUNG ☒ VERLEGE	