



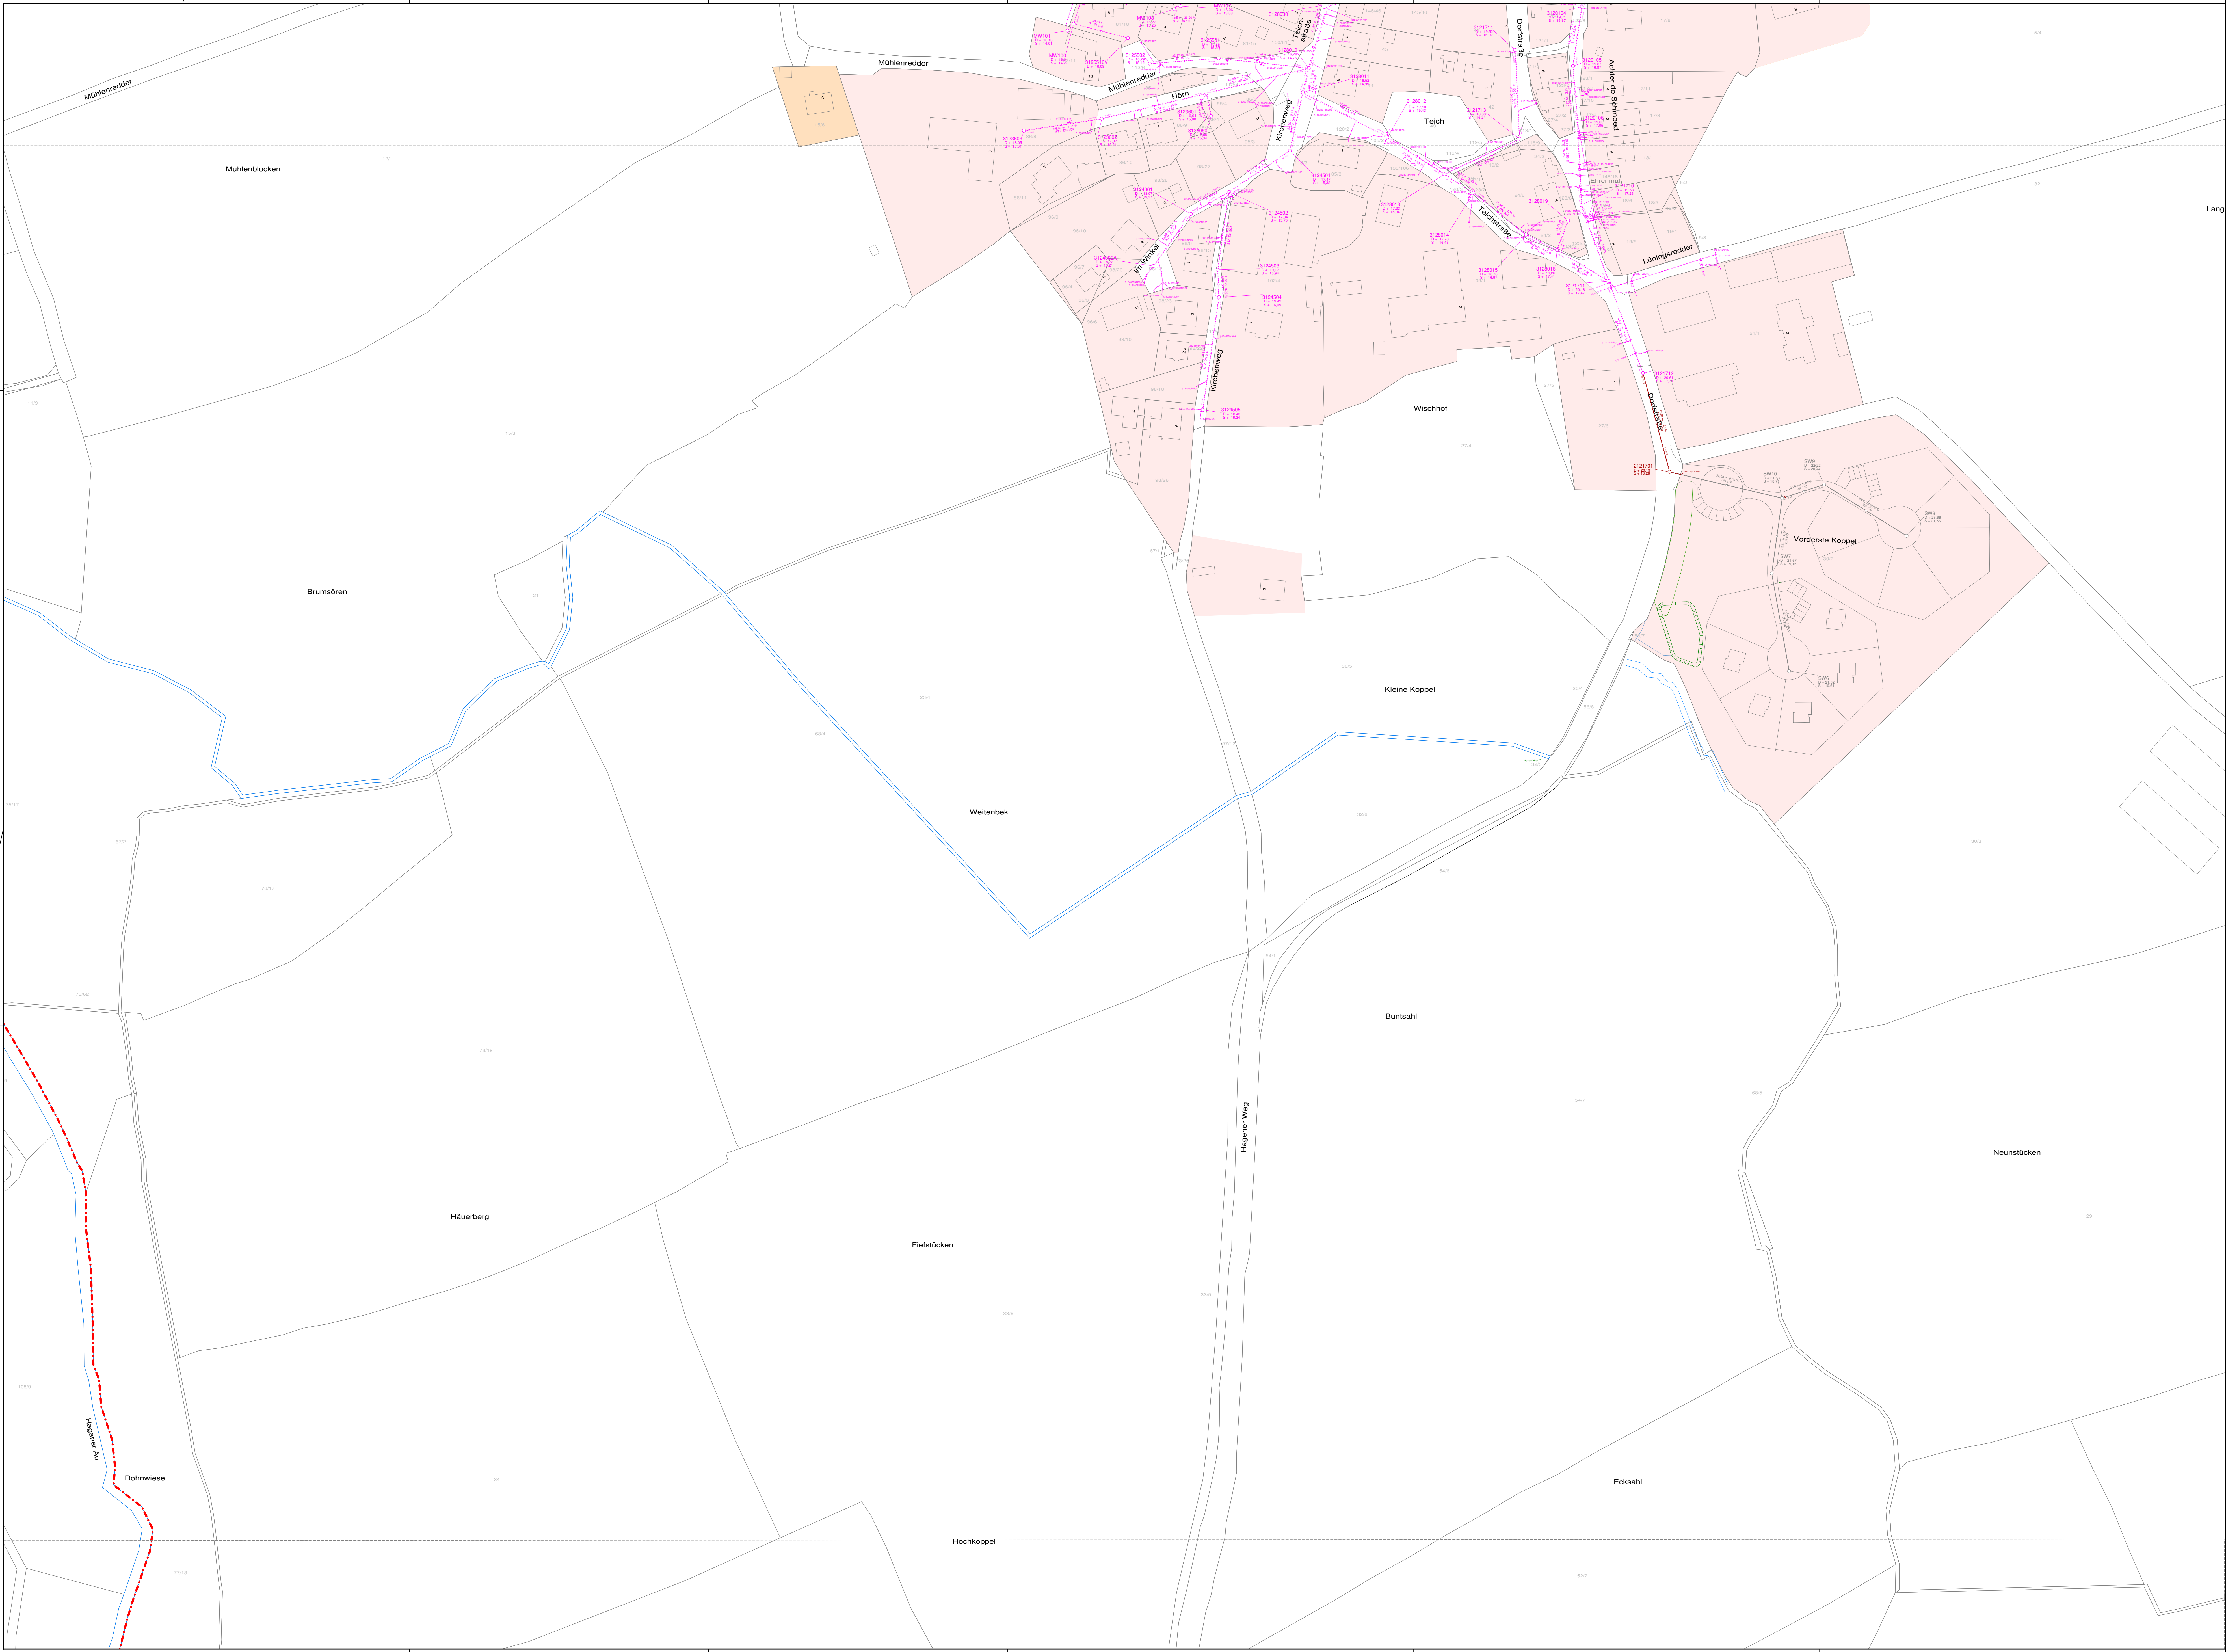

- Zeichenerklärung**
- Gemeindegrenze
 - zentrale Abwasserbeseitigung (Abwasserbeseitigungspflicht Gemeinde)
 - dezentrale Abwasserbeseitigung (Abwasserbeseitigungspflicht übertragen)
 - vorh. SW - Kanal
 - vorh. MW - Kanal

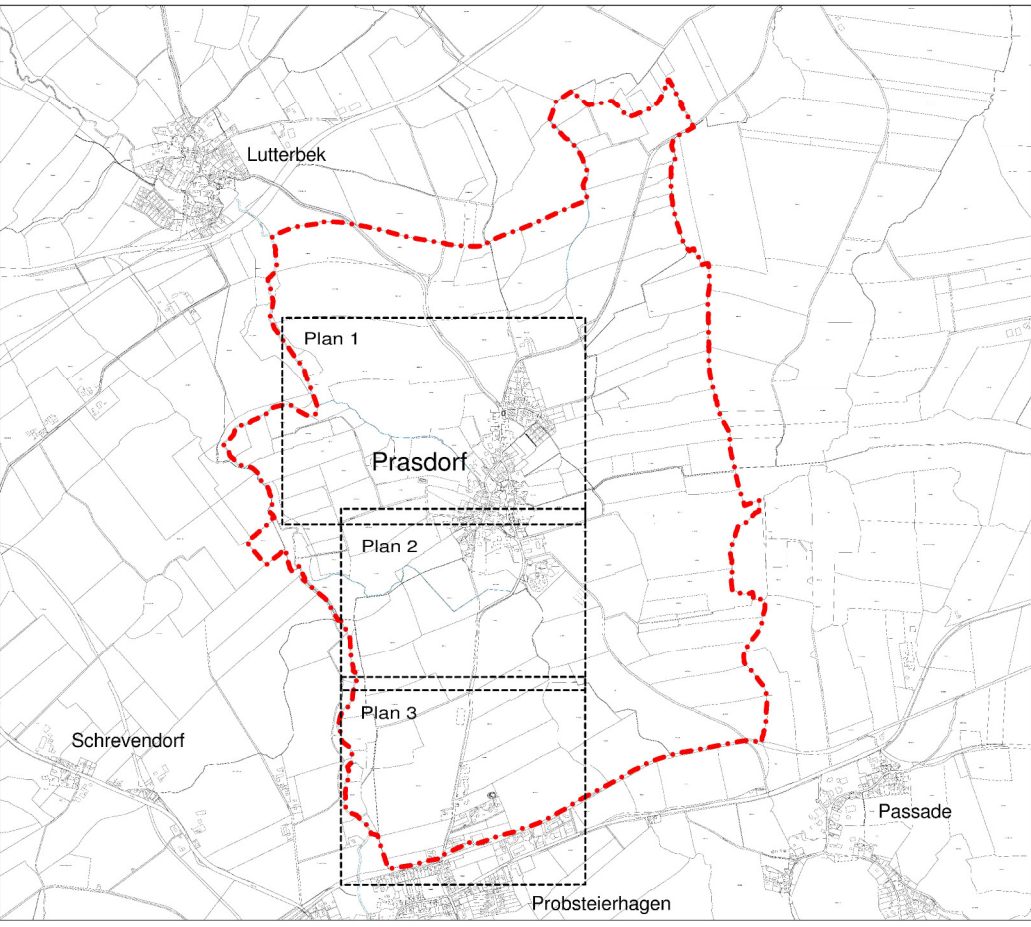

f		
e		
d		
c		
b		
a		
Index	Änderung	Datum

Auftraggeber: **Gemeinde Prasdorf**

Projekt: **Erstellung eines Abwasserbeseitigungskonzeptes**

Inhalt: **Lageplan Schmutzwasser**

Maßstab: 1 : 1.000	Plan-Nr.: 2	Projekt-Nr.: 22-112
---------------------------	--------------------	----------------------------

Bearbeitet: Oelwitz Datum: 26.05.2023	Gezeichnet: Cudnachowski Datum: 26.05.2023
--	---

Zeichnungsdatei: Gemeinde Prasdorf-UTM.gvp Layout: 22-112 Schmutzw.	Plotdatei: 230526-22-112-LP2 Lageplan Schmutzw.-Plan2
--	--

Aufgestellt:

ibh **hauck**
Ingenieurberatung GmbH

Max-Giese-Straße 22
24116 Kiel
T 0431.220 397-0
F 0431.220 397-79
www.ib-hauck.de

Flughafenstr. 52 a, Haus C
22335 Hamburg
T 040.532 99-234
F 040.532 99-100
info@ib-hauck.de

■ KANALSANIERUNG ■ KANALKRÄSTER ■ GRUNDSTÜCKSENTWÄSSERUNG ■
■ BESCHLEISSUNGSPLANUNG ■ VERMESSUNG ■ STRASSENBAU ■ SIGENO ■