


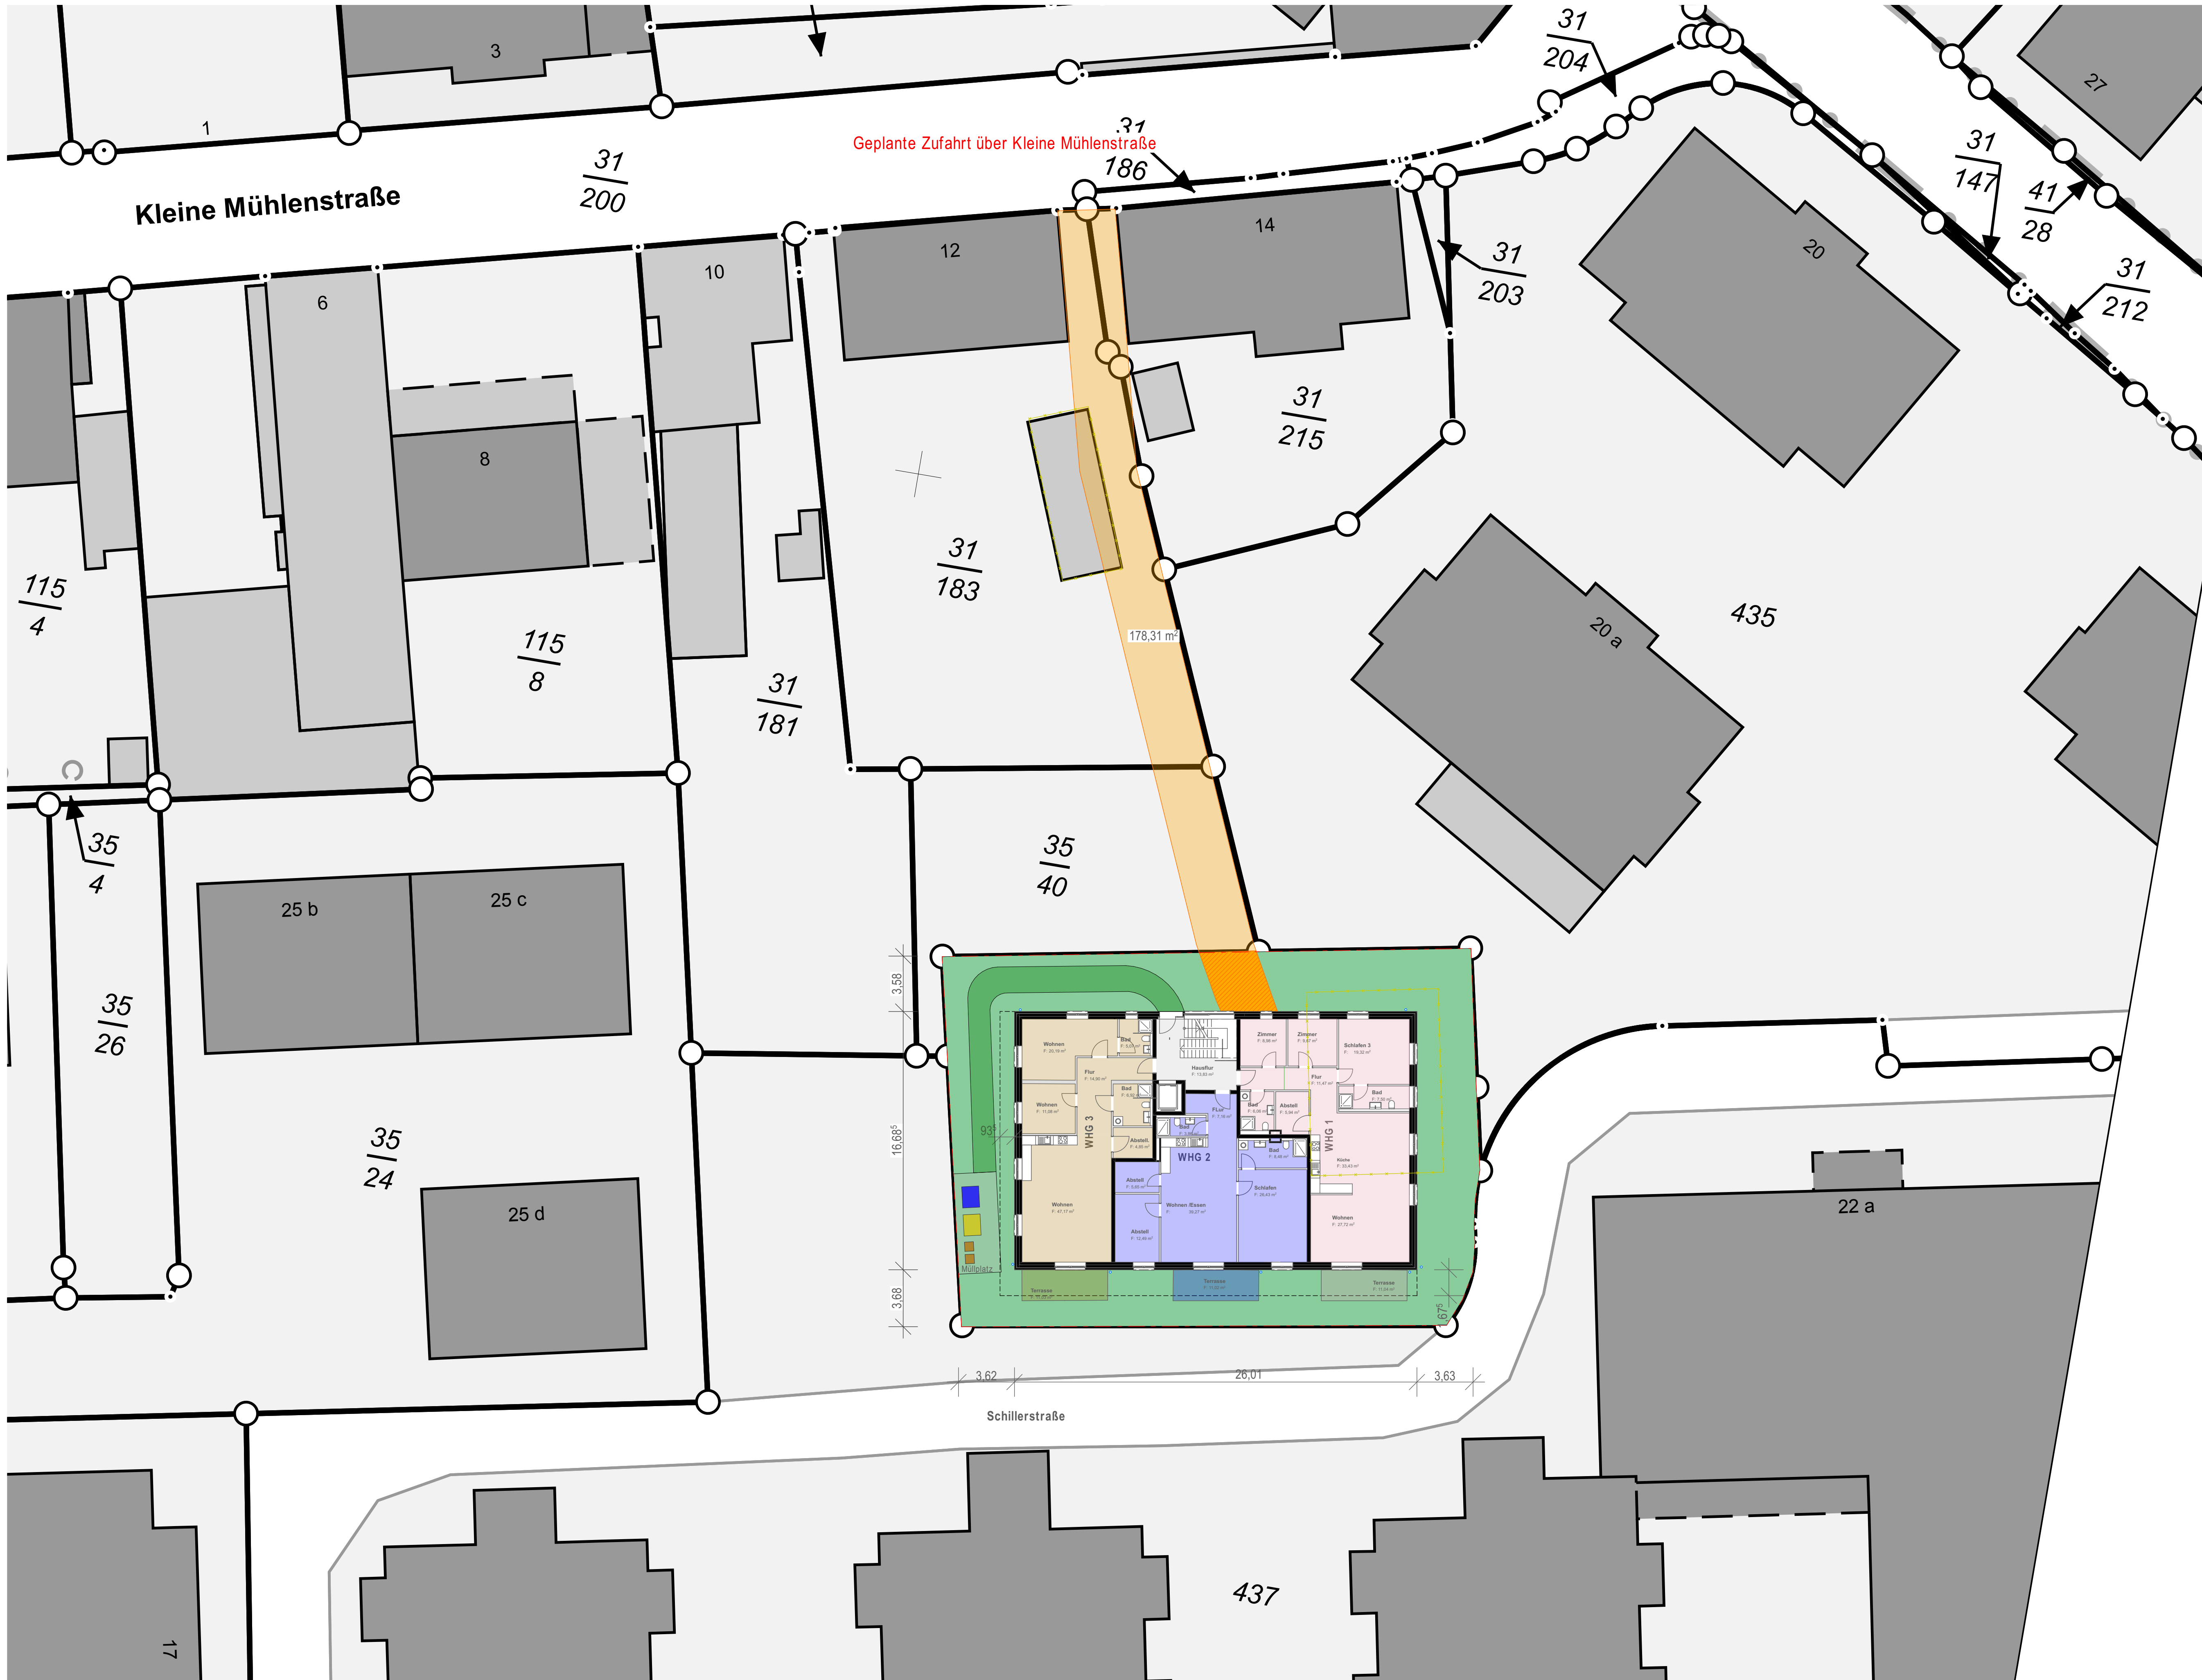

Legende M 200

- Grundstücksfläche Rasenfläche
- Abbruch
- Grundstücksgrenze
- Tiefgarage über Grundstück hinaus
- Zufahrt
- Grundstücksfläche Zufahrt

BAUVORHABEN:
2106 - Neubau eines
Mehrfamilienhauses
Kleine Mühlenstraße
24217 Schönberg

Vorhaben-und Erschließungsplan

AUFTRAGGEBER:

Frank Vetter
Dorfstraße 22
24217 Fießbergen

2106 BV GR LP 200 a) Erschließung

Henrik Dietz Architekt
Dorfstraße 13
24239 Achterwehr

Tel: 04340 - 49 89 426
E-Mail: mail@henrikdietz.de

Maßstab	Blattgröße	Planestapel	Datum
---------	------------	-------------	-------

1:200	841*594 A1	HD	07.03.24
-------	------------	----	----------

Plannummer			
------------	--	--	--

01.10			
-------	--	--	--

AUFTRAGGEBER			
--------------	--	--	--

ARCHITEKT			
-----------	--	--	--

Dateiname: 2024-03-06 Schönberg, kleine Mühlenstraße.pln