


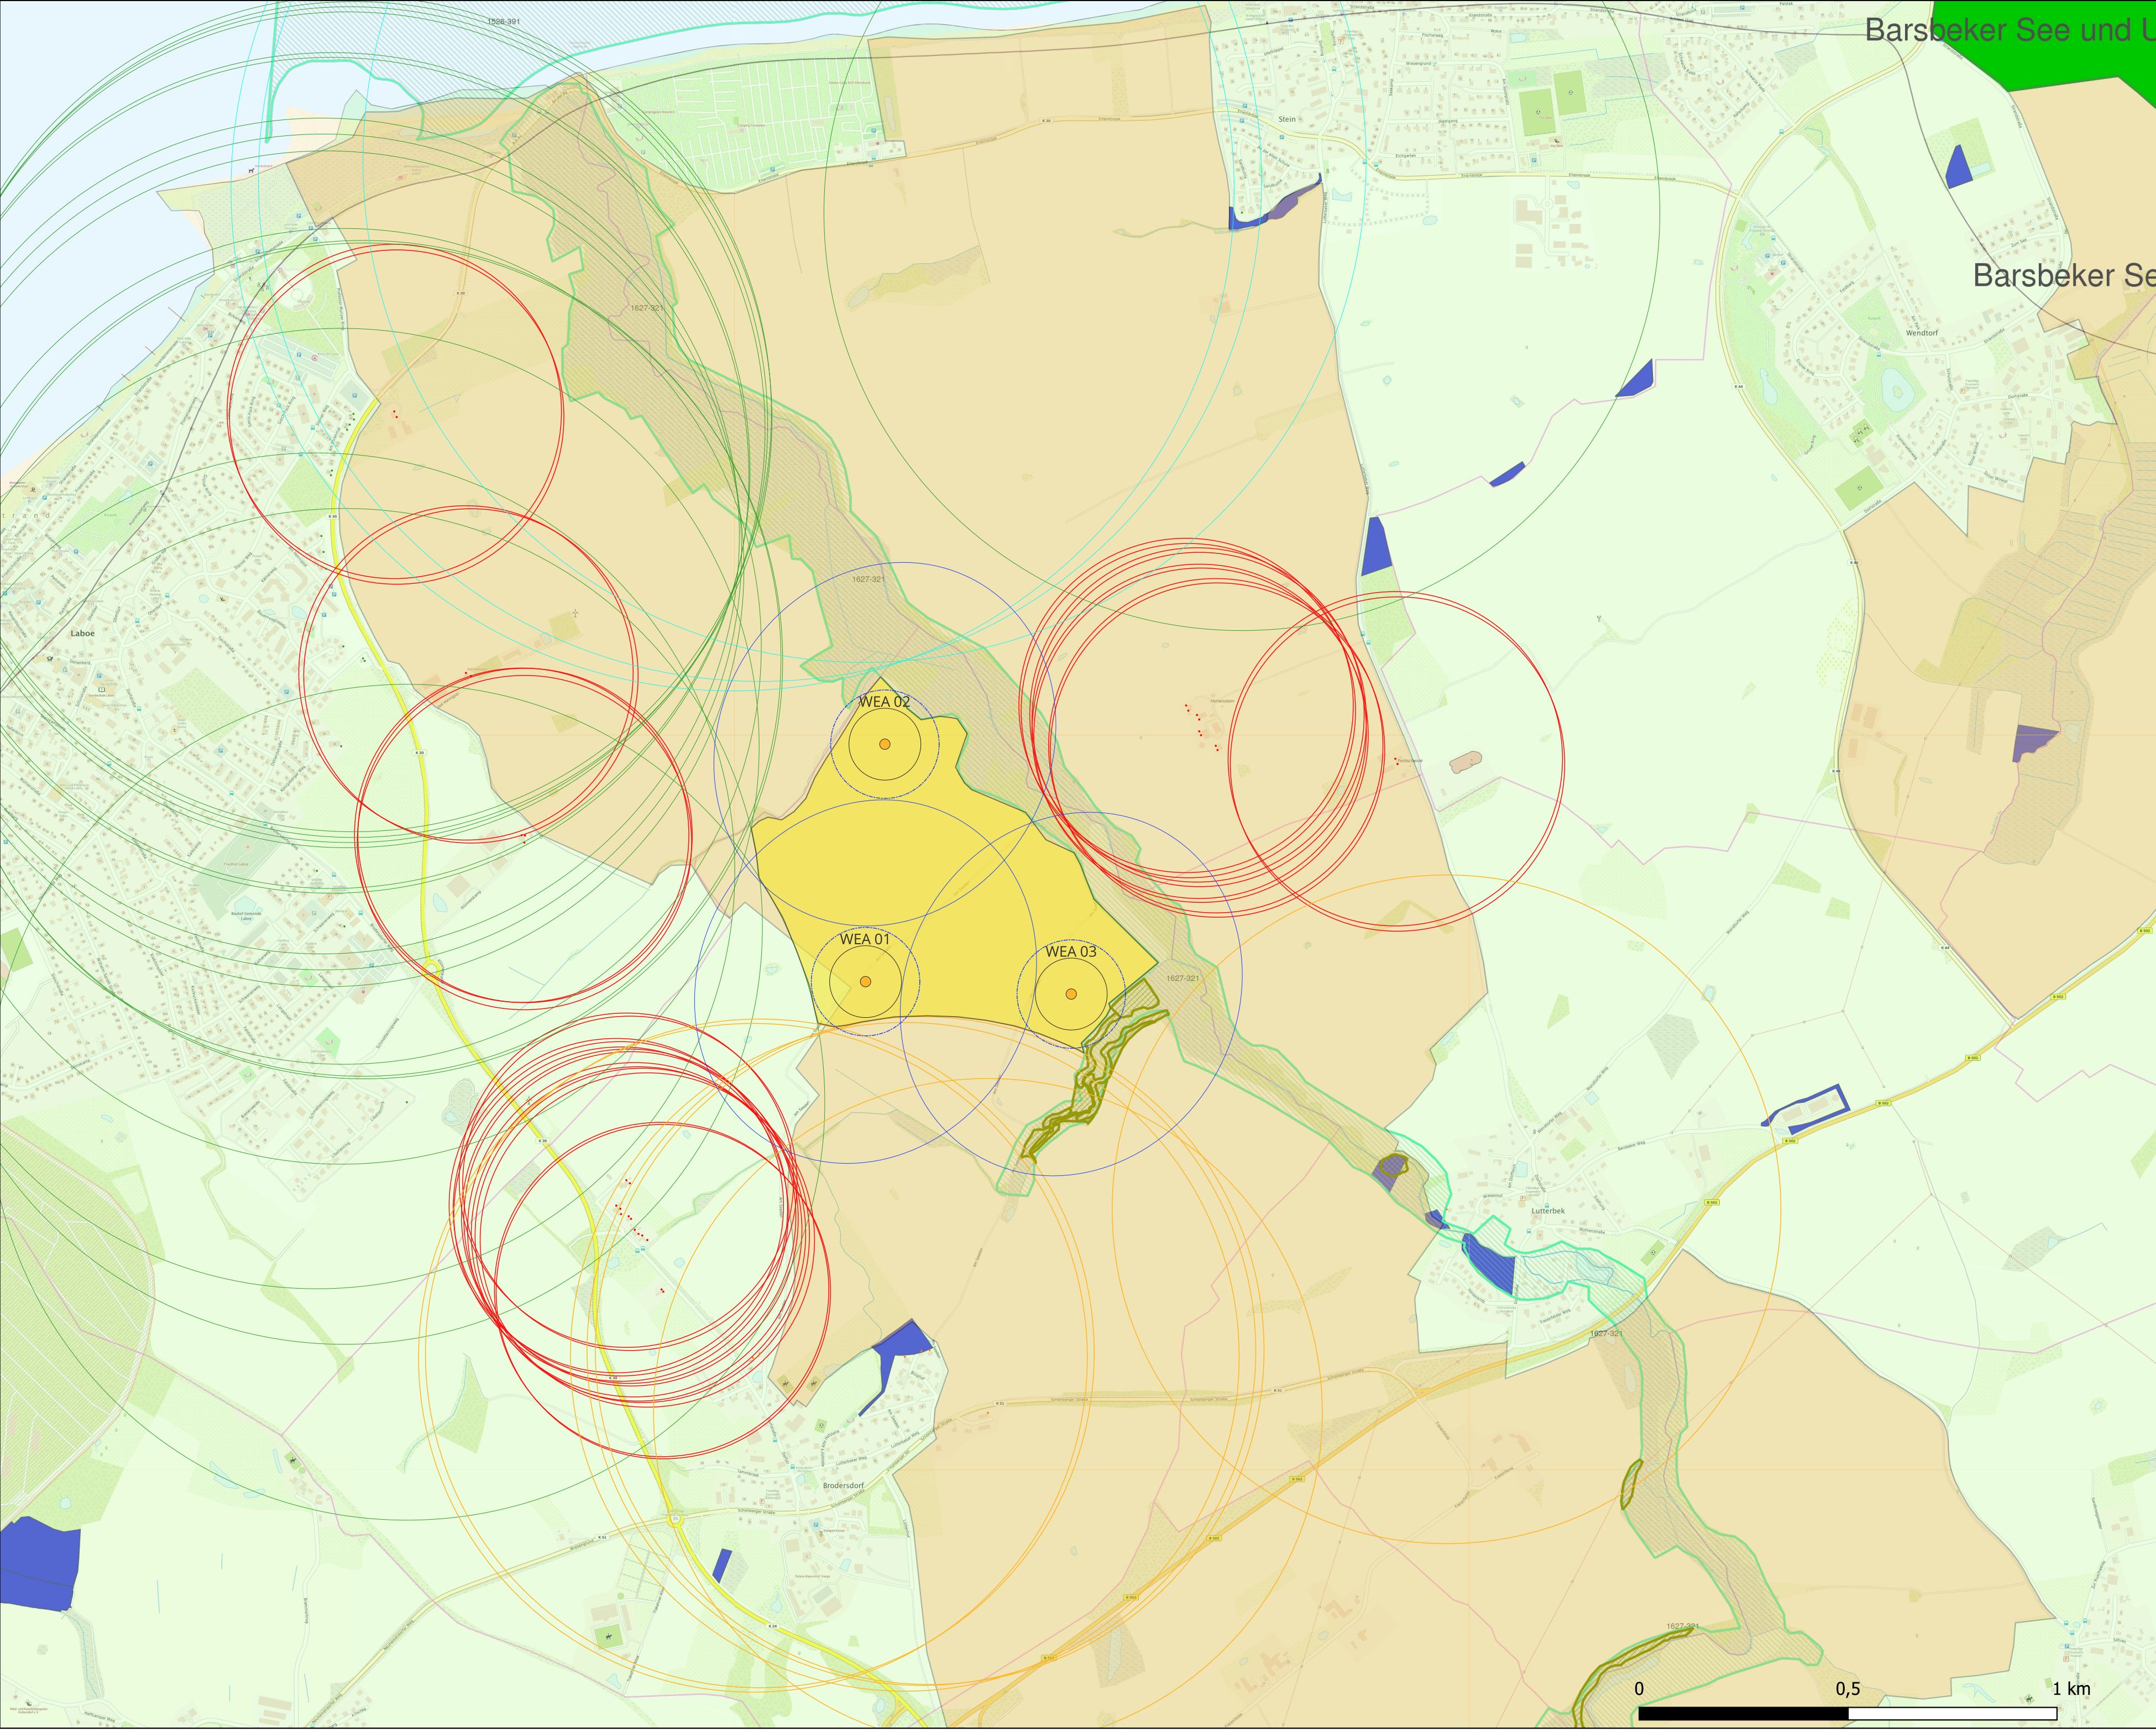

Legende

- Potenzialgebiete
- FFH Gebiet 1528-391
- Landschaftsschutzgebiet
- Kompensationsflächen
- Biotopverbundsysteme
- Vertragsnaturschutz Wald
- Abstand Bebauung
400 m Splittersiedlung
- 800 m Dorf
- 1.000 m Stadt
- Abstand Capmingplatz
1.200 m
- WEA Mittelpunkt
- Rotordurchmesser
- Baulast Radius
- Abstqandsellipse



Bürgerenergie GmbH
Christoph-Probst-Weg 21
20251 Hamburg

Tel.: 040 - 7343 07 09
E-Mail: RHE@Buergerenergie-GmbH.de
www.buergerenergie-gmbh.de

Projekt Bezeichnung:
Bürgerwindpark Brodersdorf

Projektname: BWP Hamdorf	gezeichnet: Ralf Hendricks
Koordsys.: ETRS89 UTM 32 N	Projektiert: Ralf Hendricks
Datum: 25.03.2024	Maßstab: 1:10.000

