


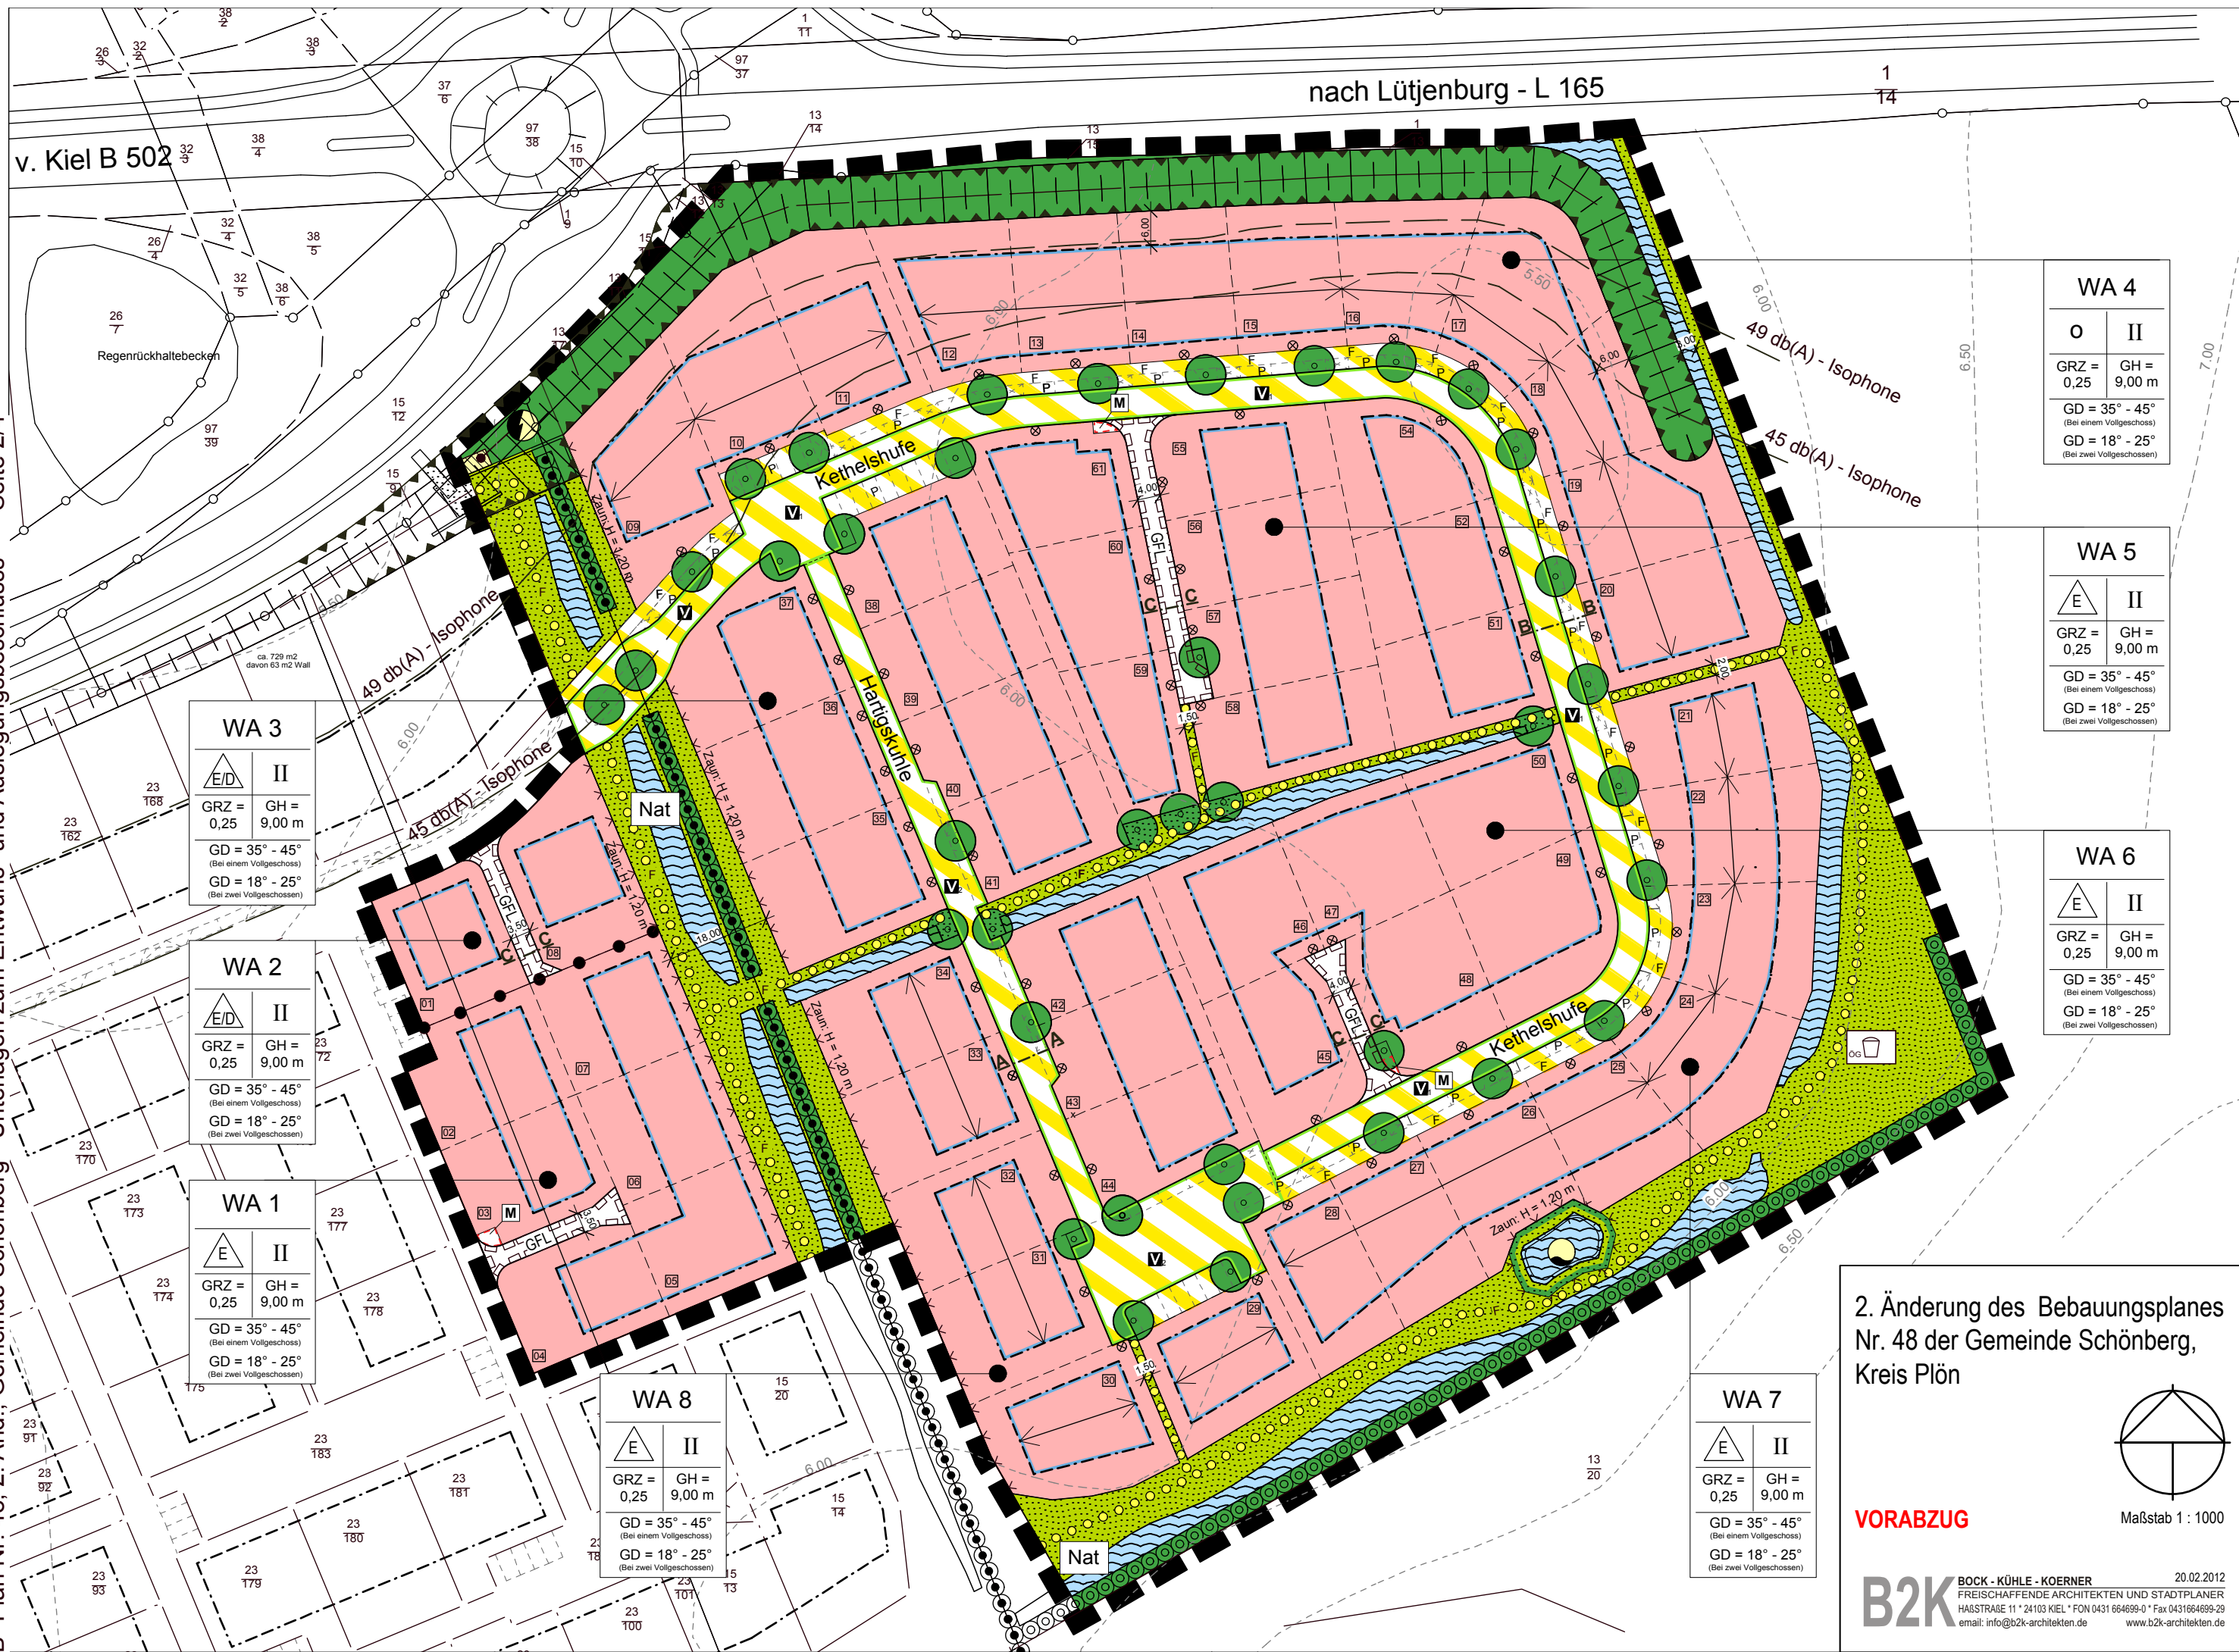

WA 3	
E/D	II
GRZ = 0,25	GH = 9,00 m
GD = 35° - 45° (Bei einem Vollgeschoss)	
GD = 18° - 25° (Bei zwei Vollgeschossen)	

WA 2	
E/D	II
GRZ = 0,25	GH = 9,00 m
GD = 35° - 45° (Bei einem Vollgeschoss)	
GD = 18° - 25° (Bei zwei Vollgeschossen)	

WA 1	
E	II
GRZ = 0,25	GH = 9,00 m
GD = 35° - 45° (Bei einem Vollgeschoss)	
GD = 18° - 25° (Bei zwei Vollgeschossen)	

WA 8	
E	II
GRZ = 0,25	GH = 9,00 m
GD = 35° - 45° (Bei einem Vollgeschoss)	
GD = 18° - 25° (Bei zwei Vollgeschossen)	

WA 7	
E	II
GRZ = 0,25	GH = 9,00 m
GD = 35° - 45° (Bei einem Vollgeschoss)	
GD = 18° - 25° (Bei zwei Vollgeschossen)	


WA 4	
O	II
GRZ = 0,25	GH = 9,00 m
GD = 35° - 45° (Bei einem Vollgeschoss)	
GD = 18° - 25° (Bei zwei Vollgeschossen)	

WA 5	
E	II
GRZ = 0,25	GH = 9,00 m
GD = 35° - 45° (Bei einem Vollgeschoss)	
GD = 18° - 25° (Bei zwei Vollgeschossen)	

WA 6	
E	II
GRZ = 0,25	GH = 9,00 m
GD = 35° - 45° (Bei einem Vollgeschoss)	
GD = 18° - 25° (Bei zwei Vollgeschossen)	

2. Änderung des Bebauungsplanes
Nr. 48 der Gemeinde Schönberg,
Kreis Plön

VORABZUG

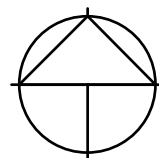

Maßstab 1 : 1000

20.02.2012