


Gemeinde Schönberg - Fußgängerzone - - Übersicht Module -

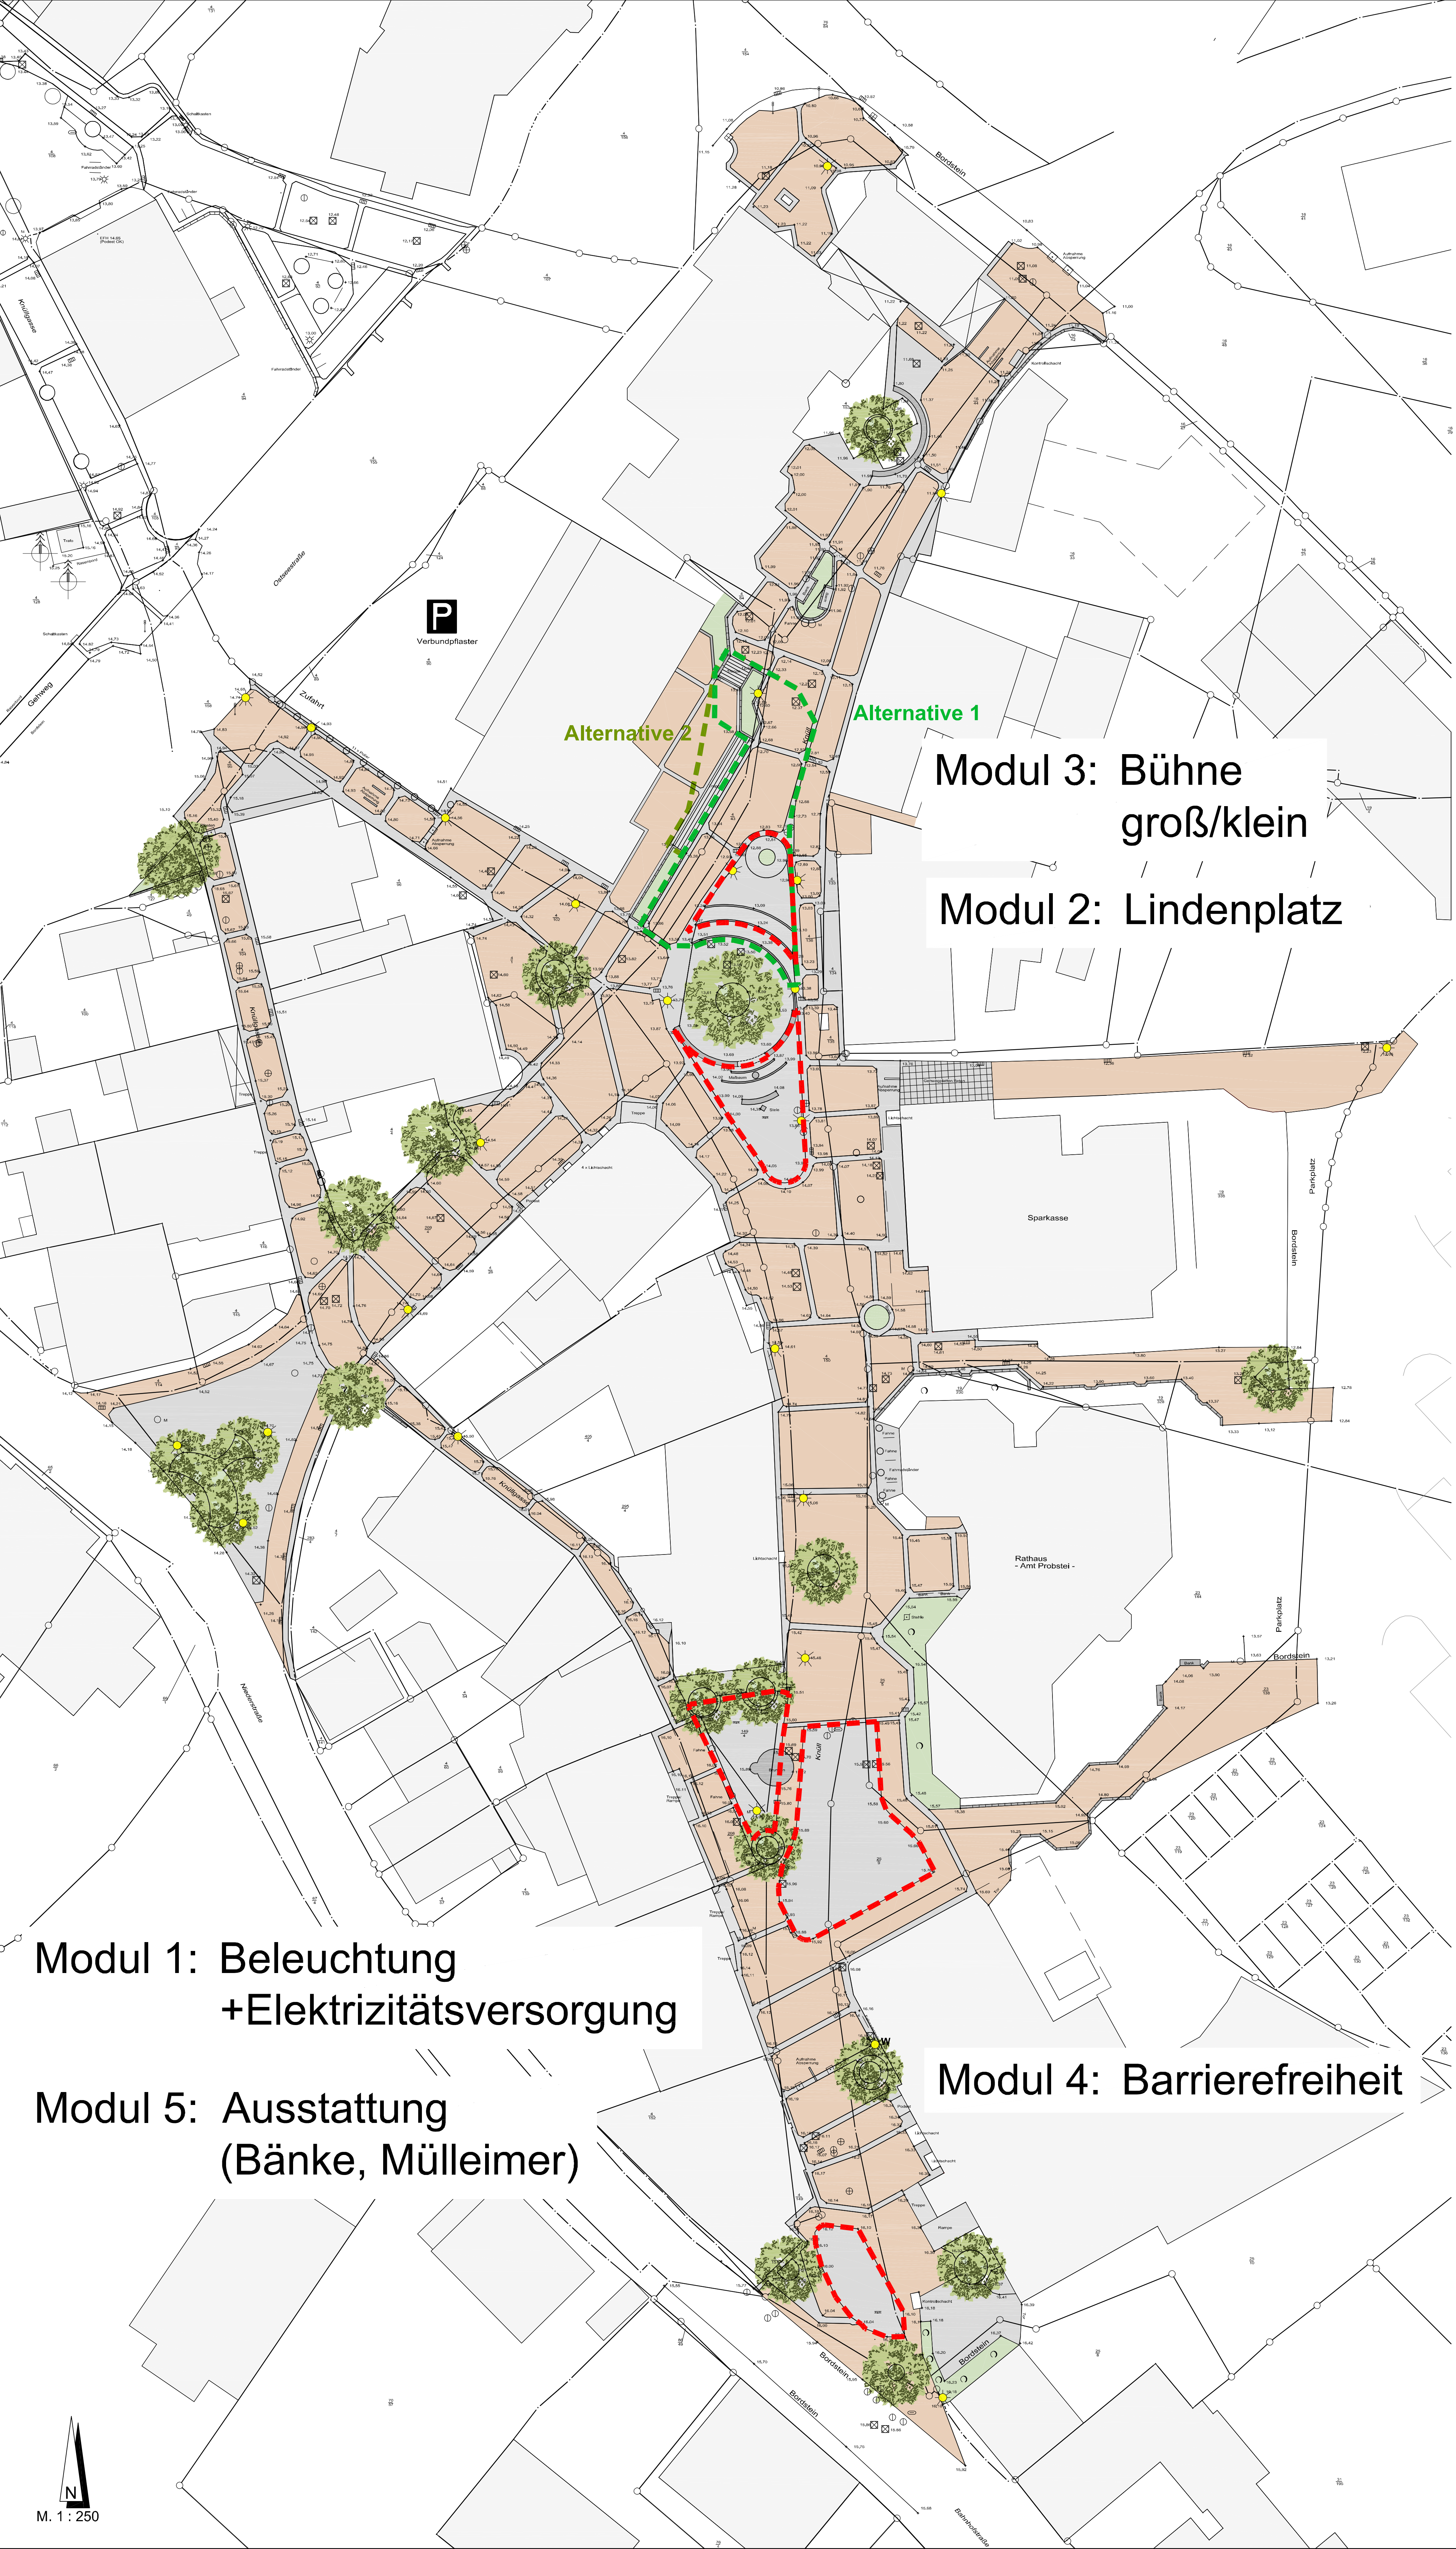

- Zeichenerklärung**
- Naturstein-Großpflaster
 - Betonsteinpflaster
 - Naturstein-Kleinpflaster
 - Pflanzfläche
 - Mauer, Brunnen usw.
 - Treppen, Podeste
 - Leuchte, Bestand
 - Baum
 - Gebäude

Detail: Lindenplatz

