


Gemeinde Schönberg - Fußgängerzone -

Modul 1:

Beleuchtung und Elektrizitätsversorgung

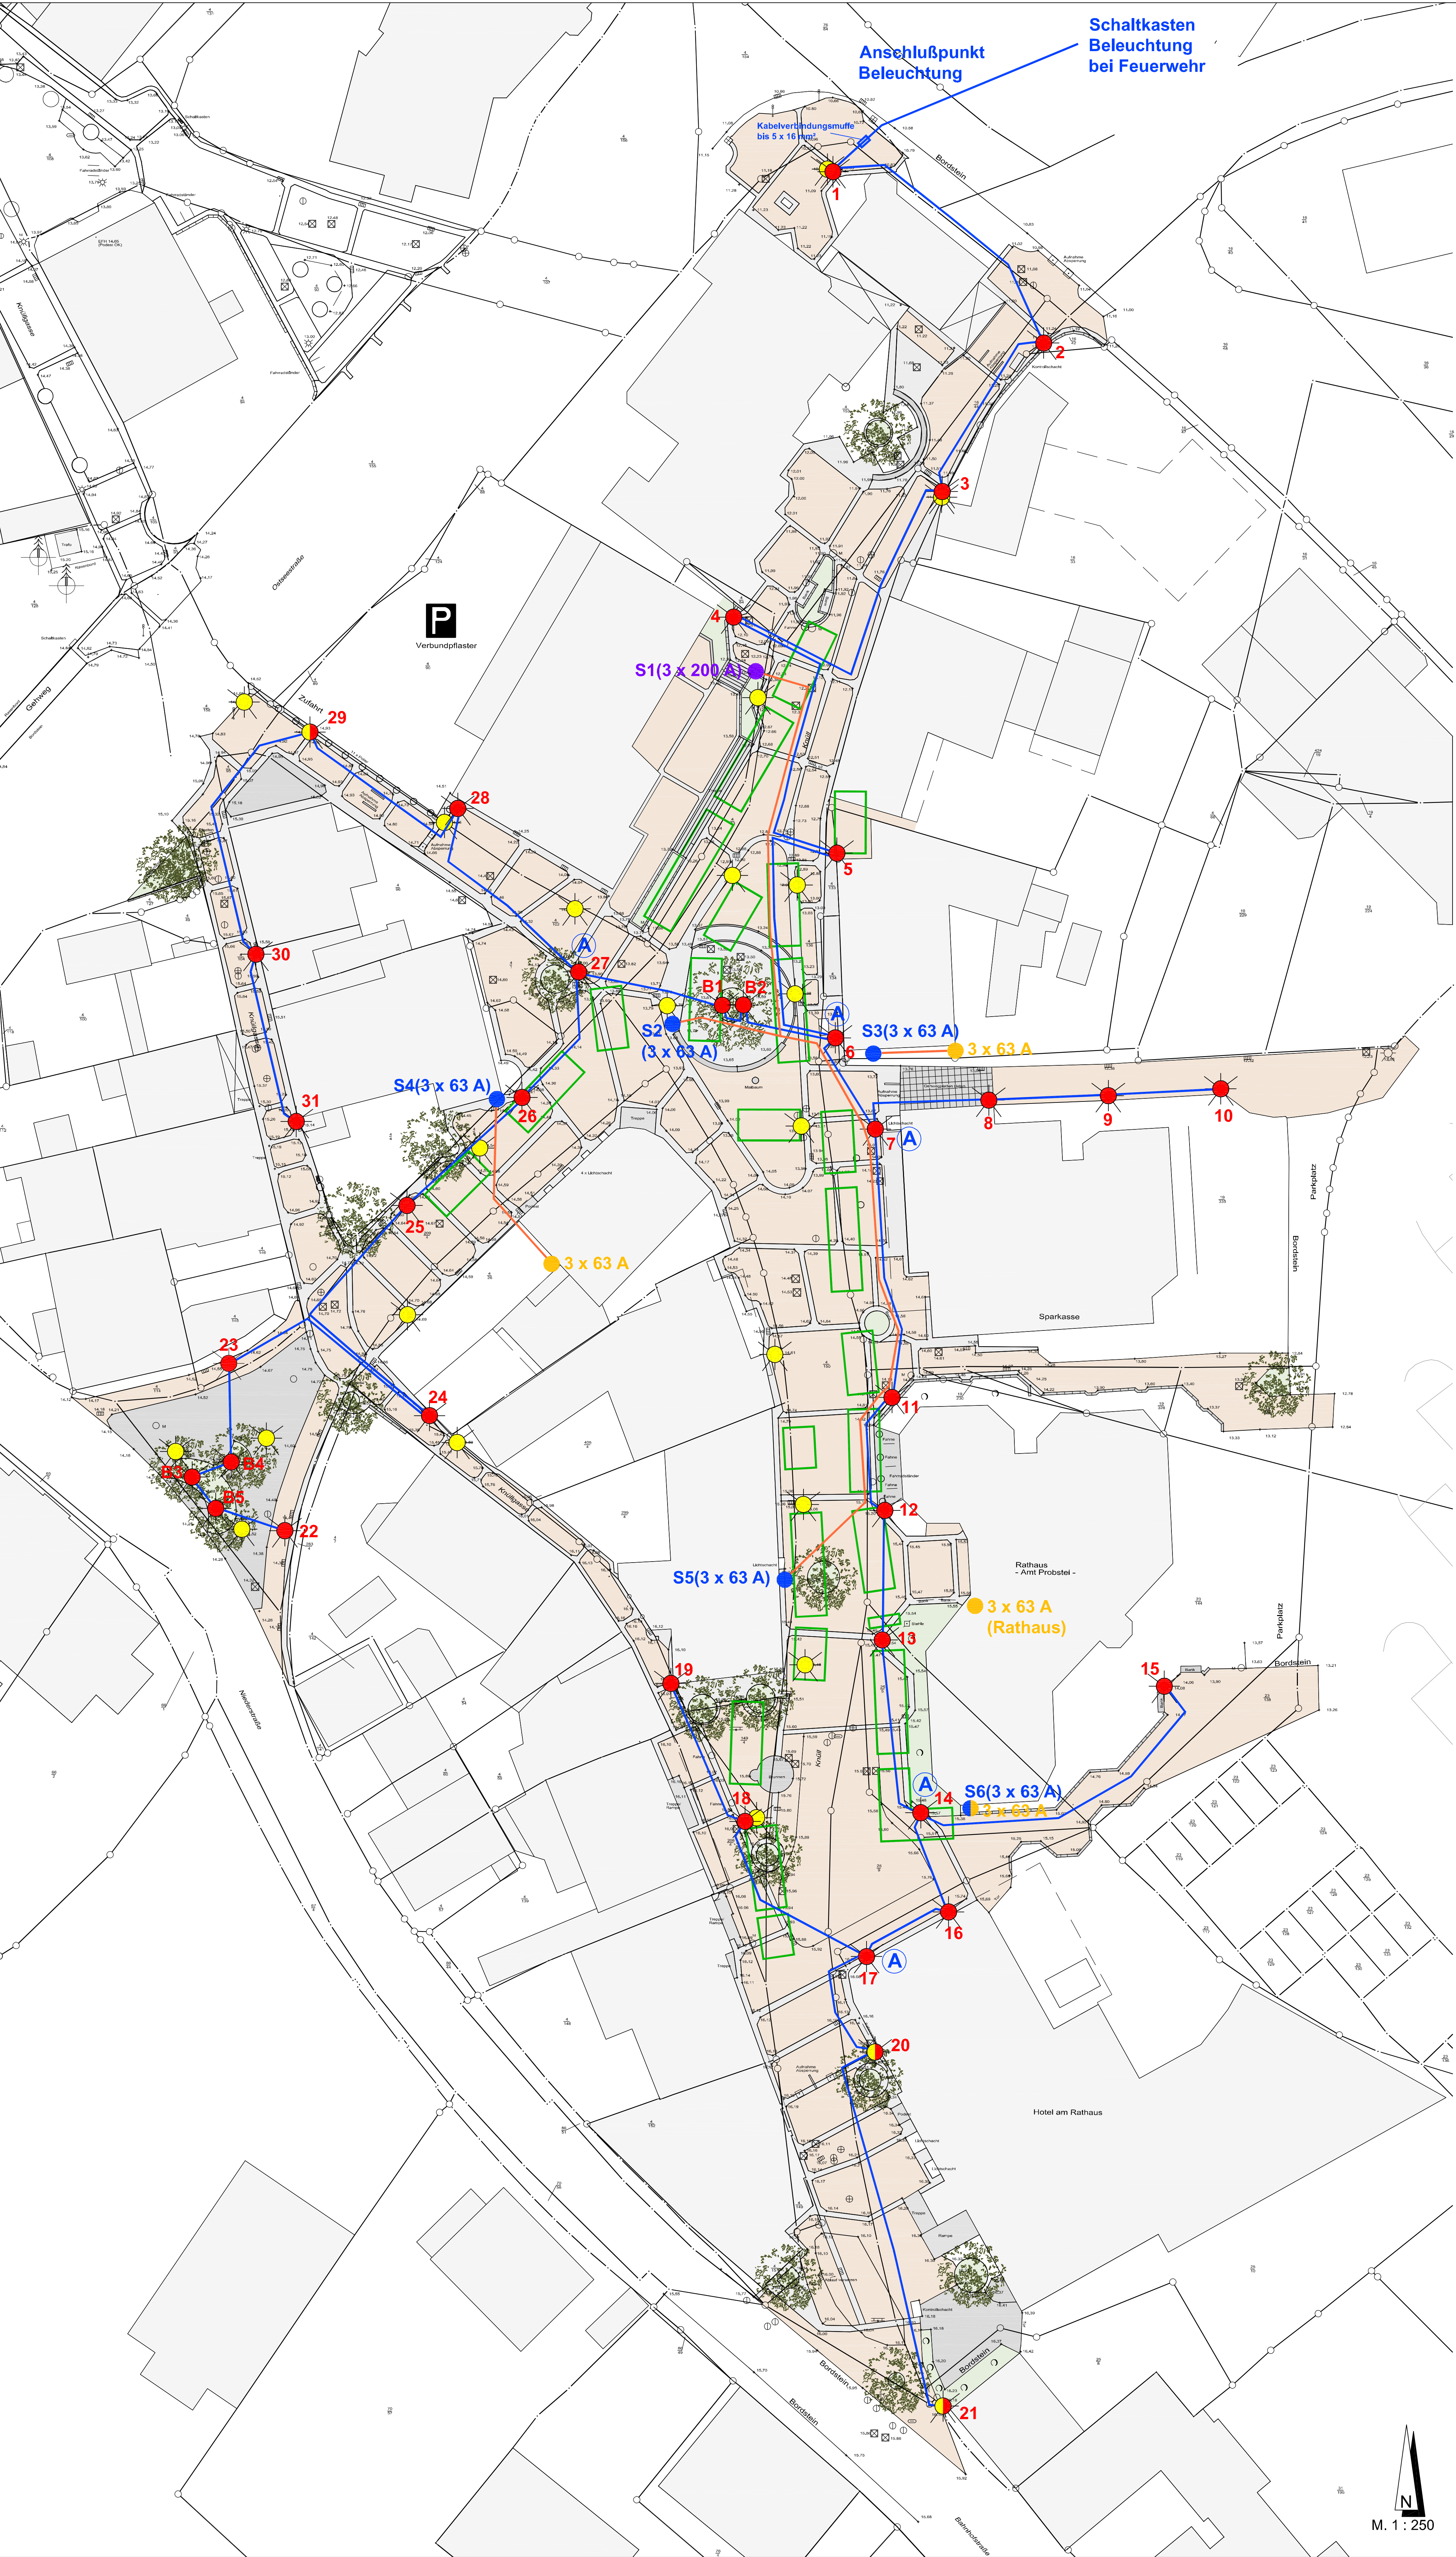

Zeichenerklärung

- Naturstein-Großpflaster
- Betonsteinpflaster
- Naturstein-Kleinpflaster
- Pflanzfläche
- Mauer, Brunnen usw.
- Treppen, Podeste
- Leuchte alter Standort
- Leuchte neuer Standort
- Baum
- Gebäude
- Standorte Stromsäulen Bestand
- Standort Schrank mit Anschluß von EVU und Verrechnungszähleinrichtung
- Standorte Stromsäulen neu
- Standorte Marktstände
- Erdkabel NYY-J 5 x 10 mm² (Beleuchtung)
- Erdkabel NYY-J 5 x 25 mm² (Stromversorgung)
- Abzweiger

LED-Leuchte
TOLEDO



Stromsäule
TOLEDO

