



Gemeinde Schönberg - Fußgängerzone -

Modul 2: Lindenplatz

Bestand

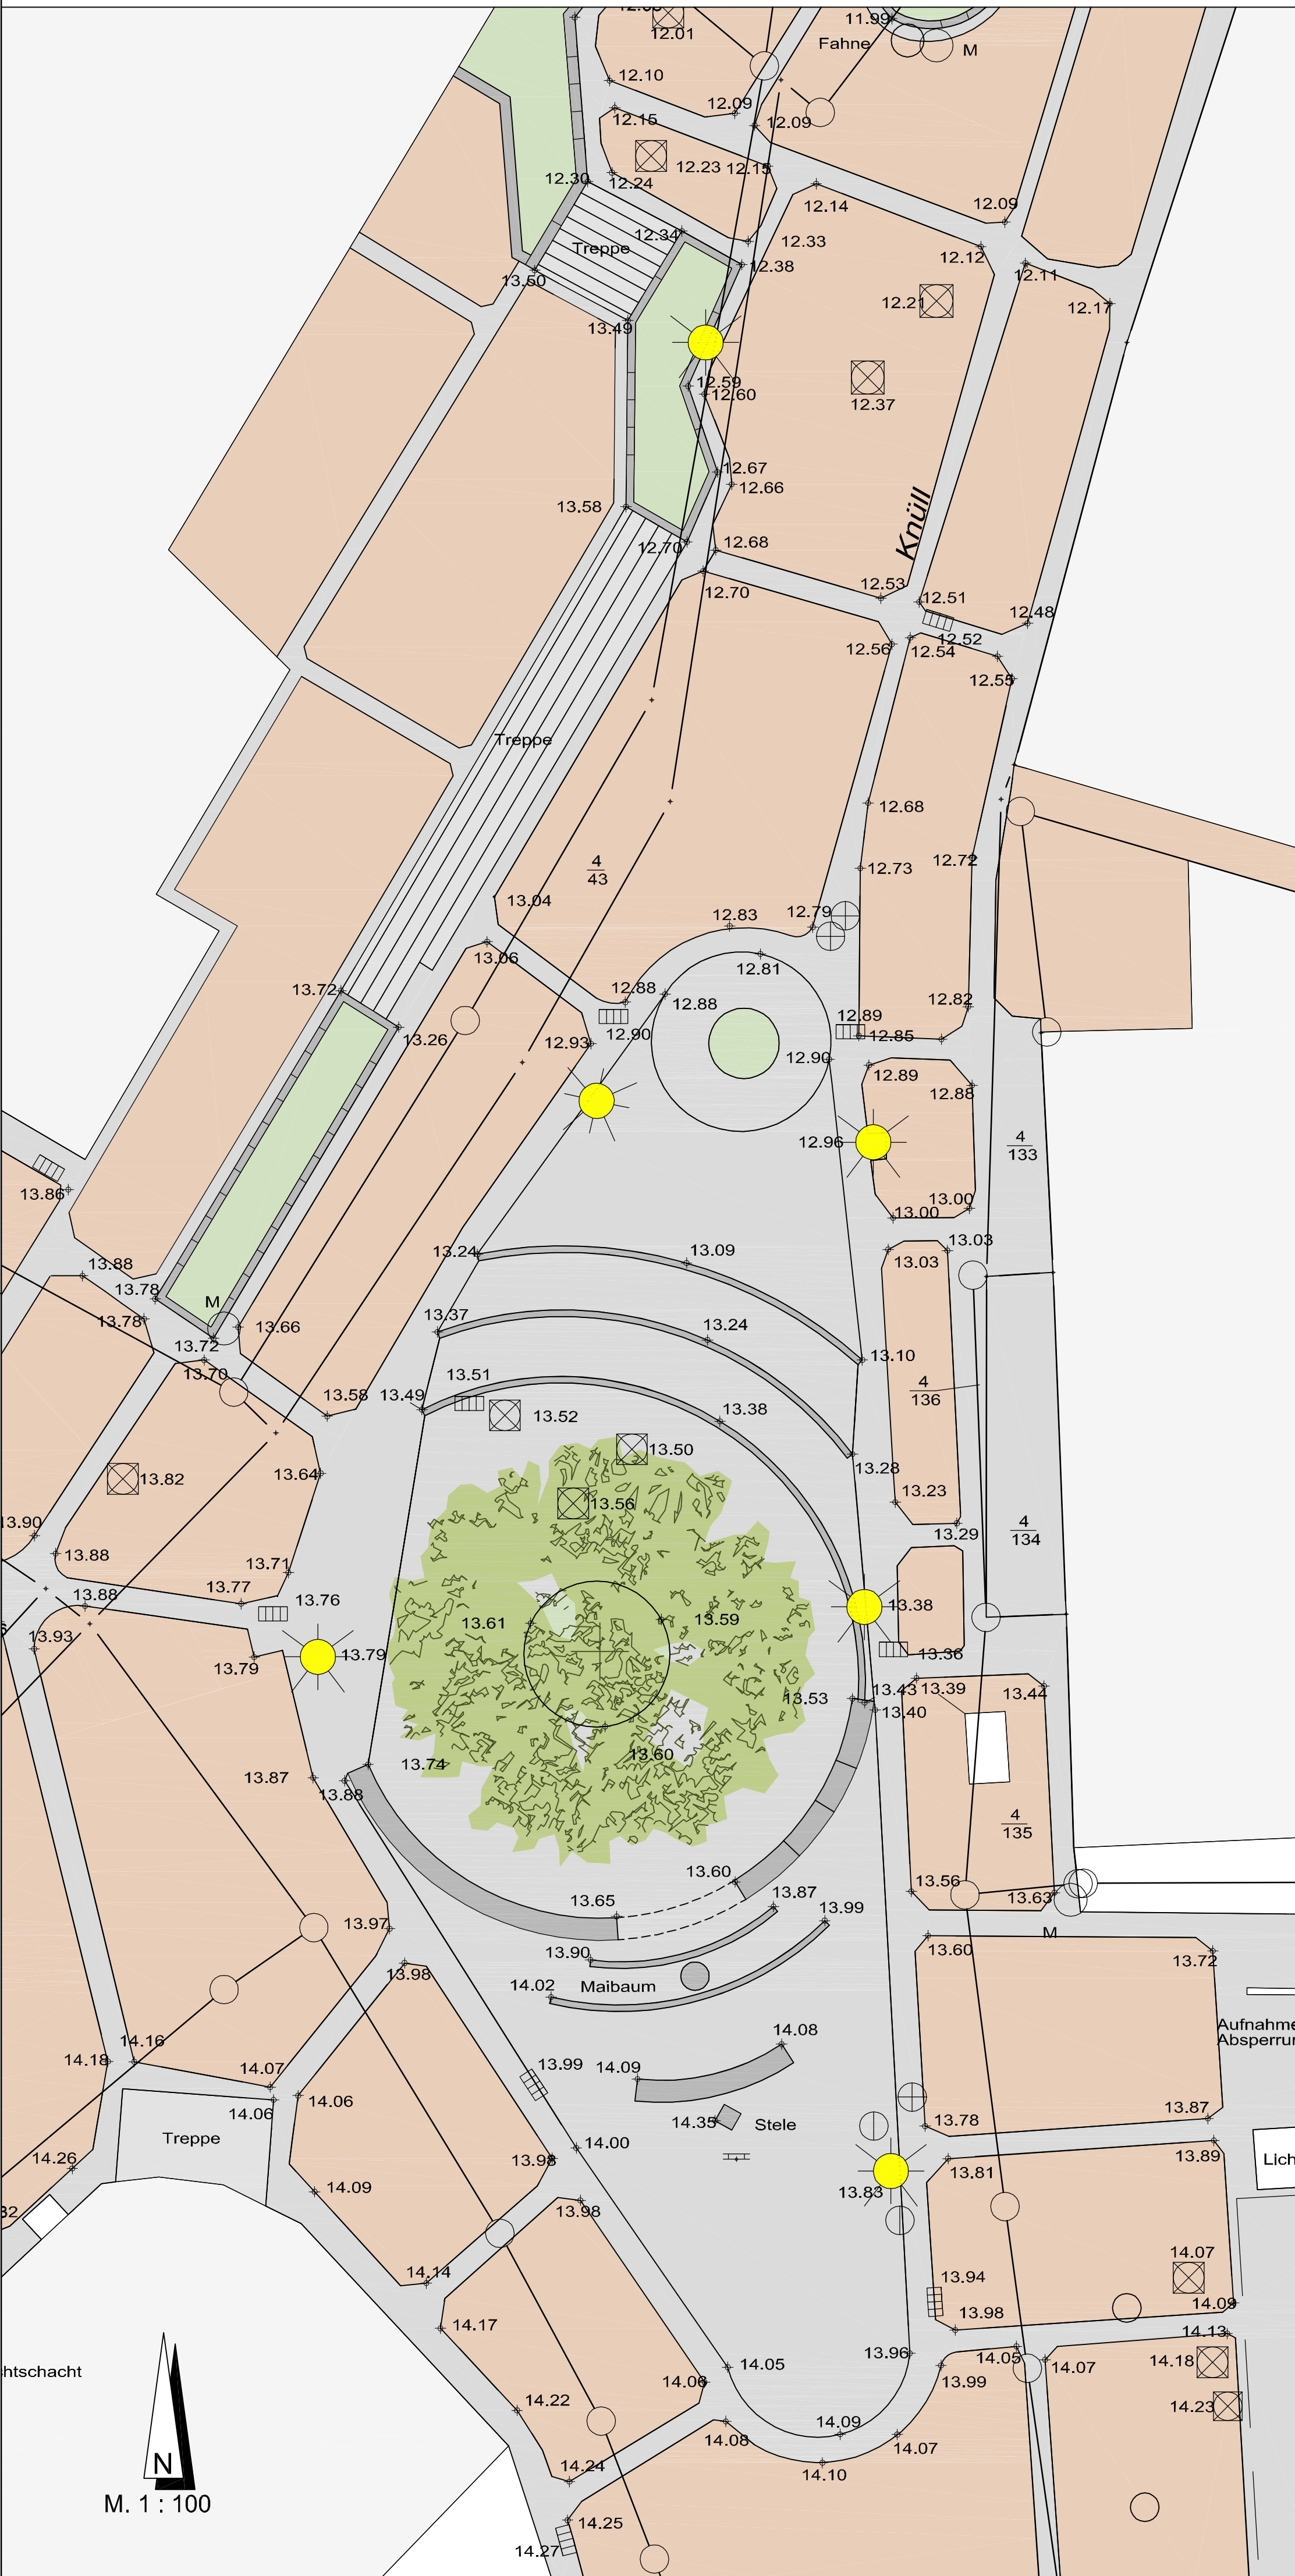

Planung

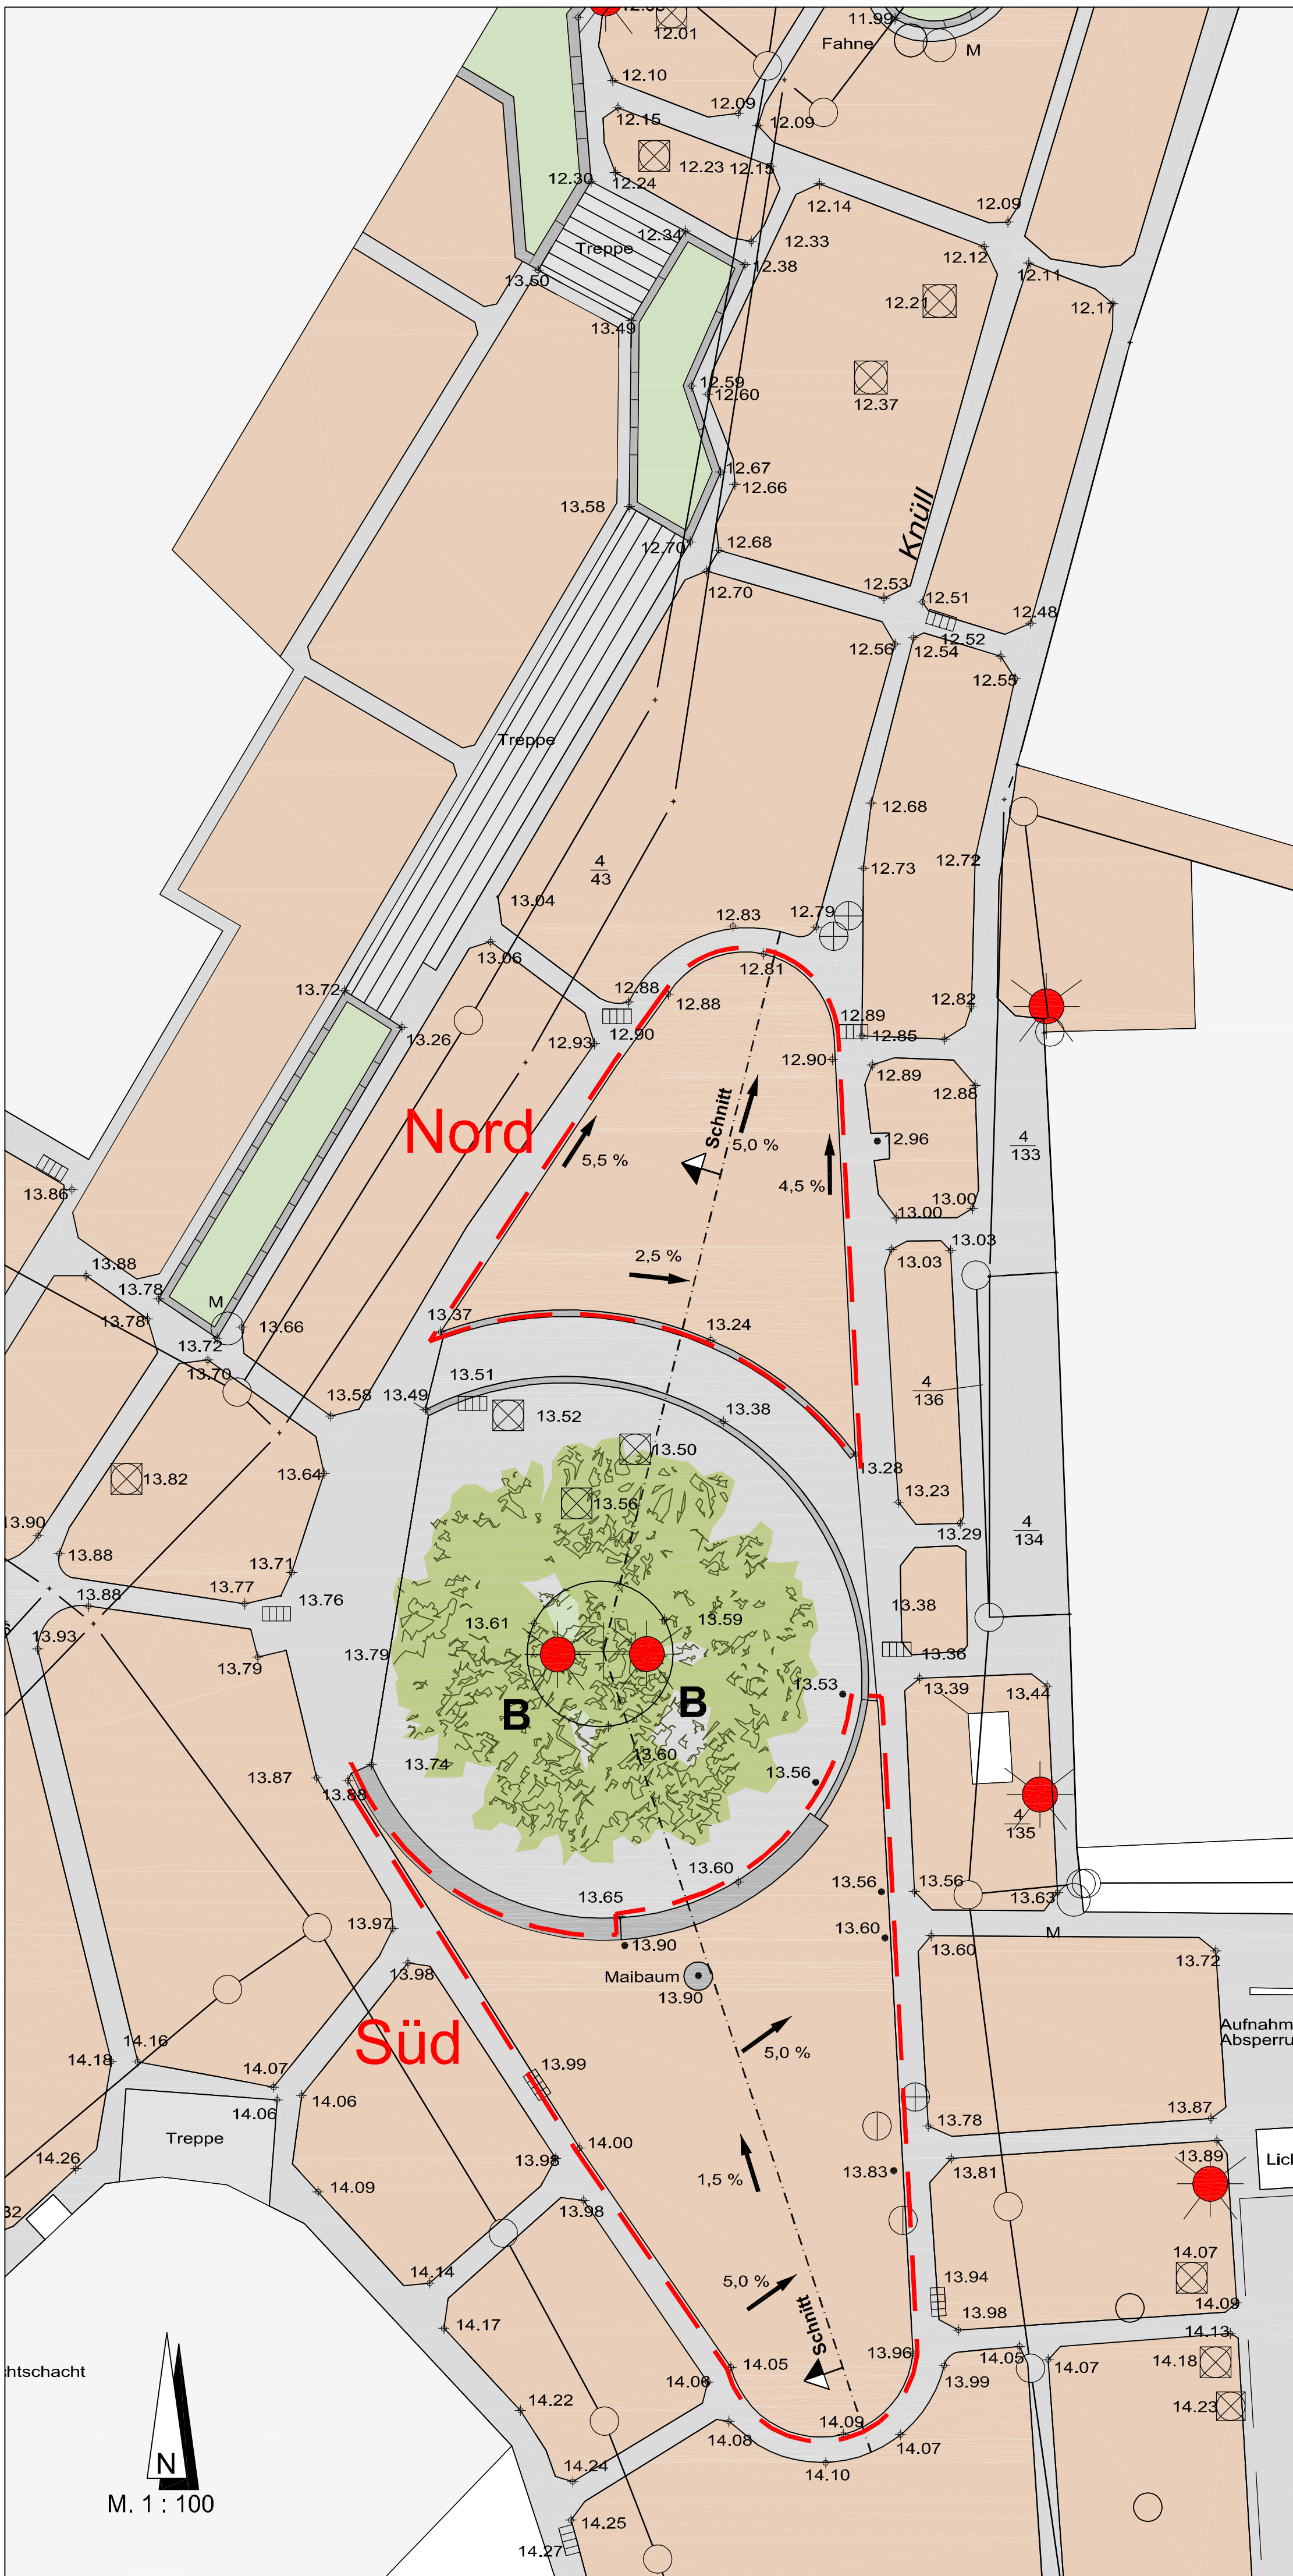


Zeichenerklärung

- Naturstein-Großpflaster
- Betonsteinpflaster
- Naturstein-Kleinpflaster
- Pflanzfläche
- Mauer, Brunnen usw.
- Treppen, Podeste
- Leuchte neuer Standort
- Baum
- Gebäude
- Bereich der Baumaßnahme
- Straßenablauf 30 x 50 cm
- Entwässerungsrinne

Baumaßnahmen

- Rückbau Stufen
- Rückbau Mauer
- Rückbau Stele
- Rückbau Natursteinpflaster einschließlich Pflasterhügel mit Baum
- Schließung Mauerlücke
- Ergänzung obere Lücke
- Betonsteinpflaster, neu

Schnitt: Lindenplatz Bestand
M. 1:200

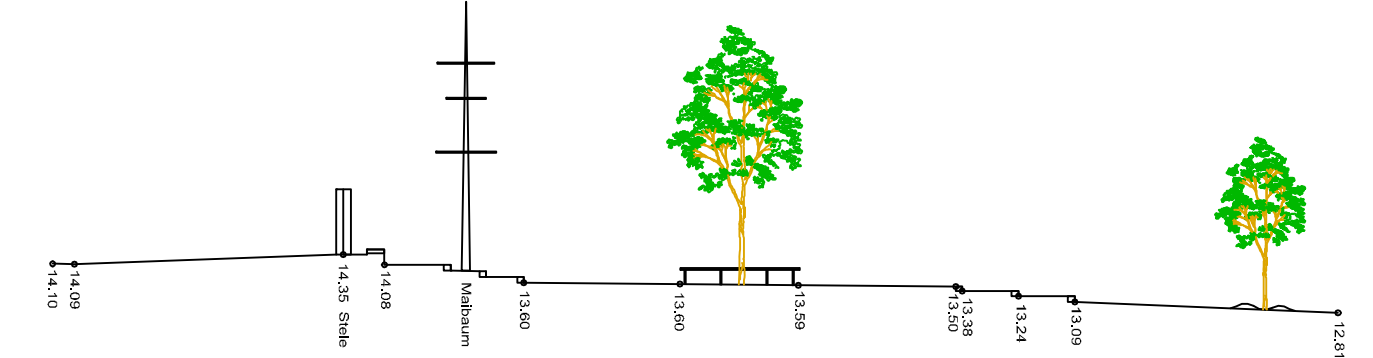

Schnitt: Lindenplatz Planung
M. 1:200

