



Gemeinde Schönberg - Fußgängerzone - Modul 3: Bühne groß


Bestand

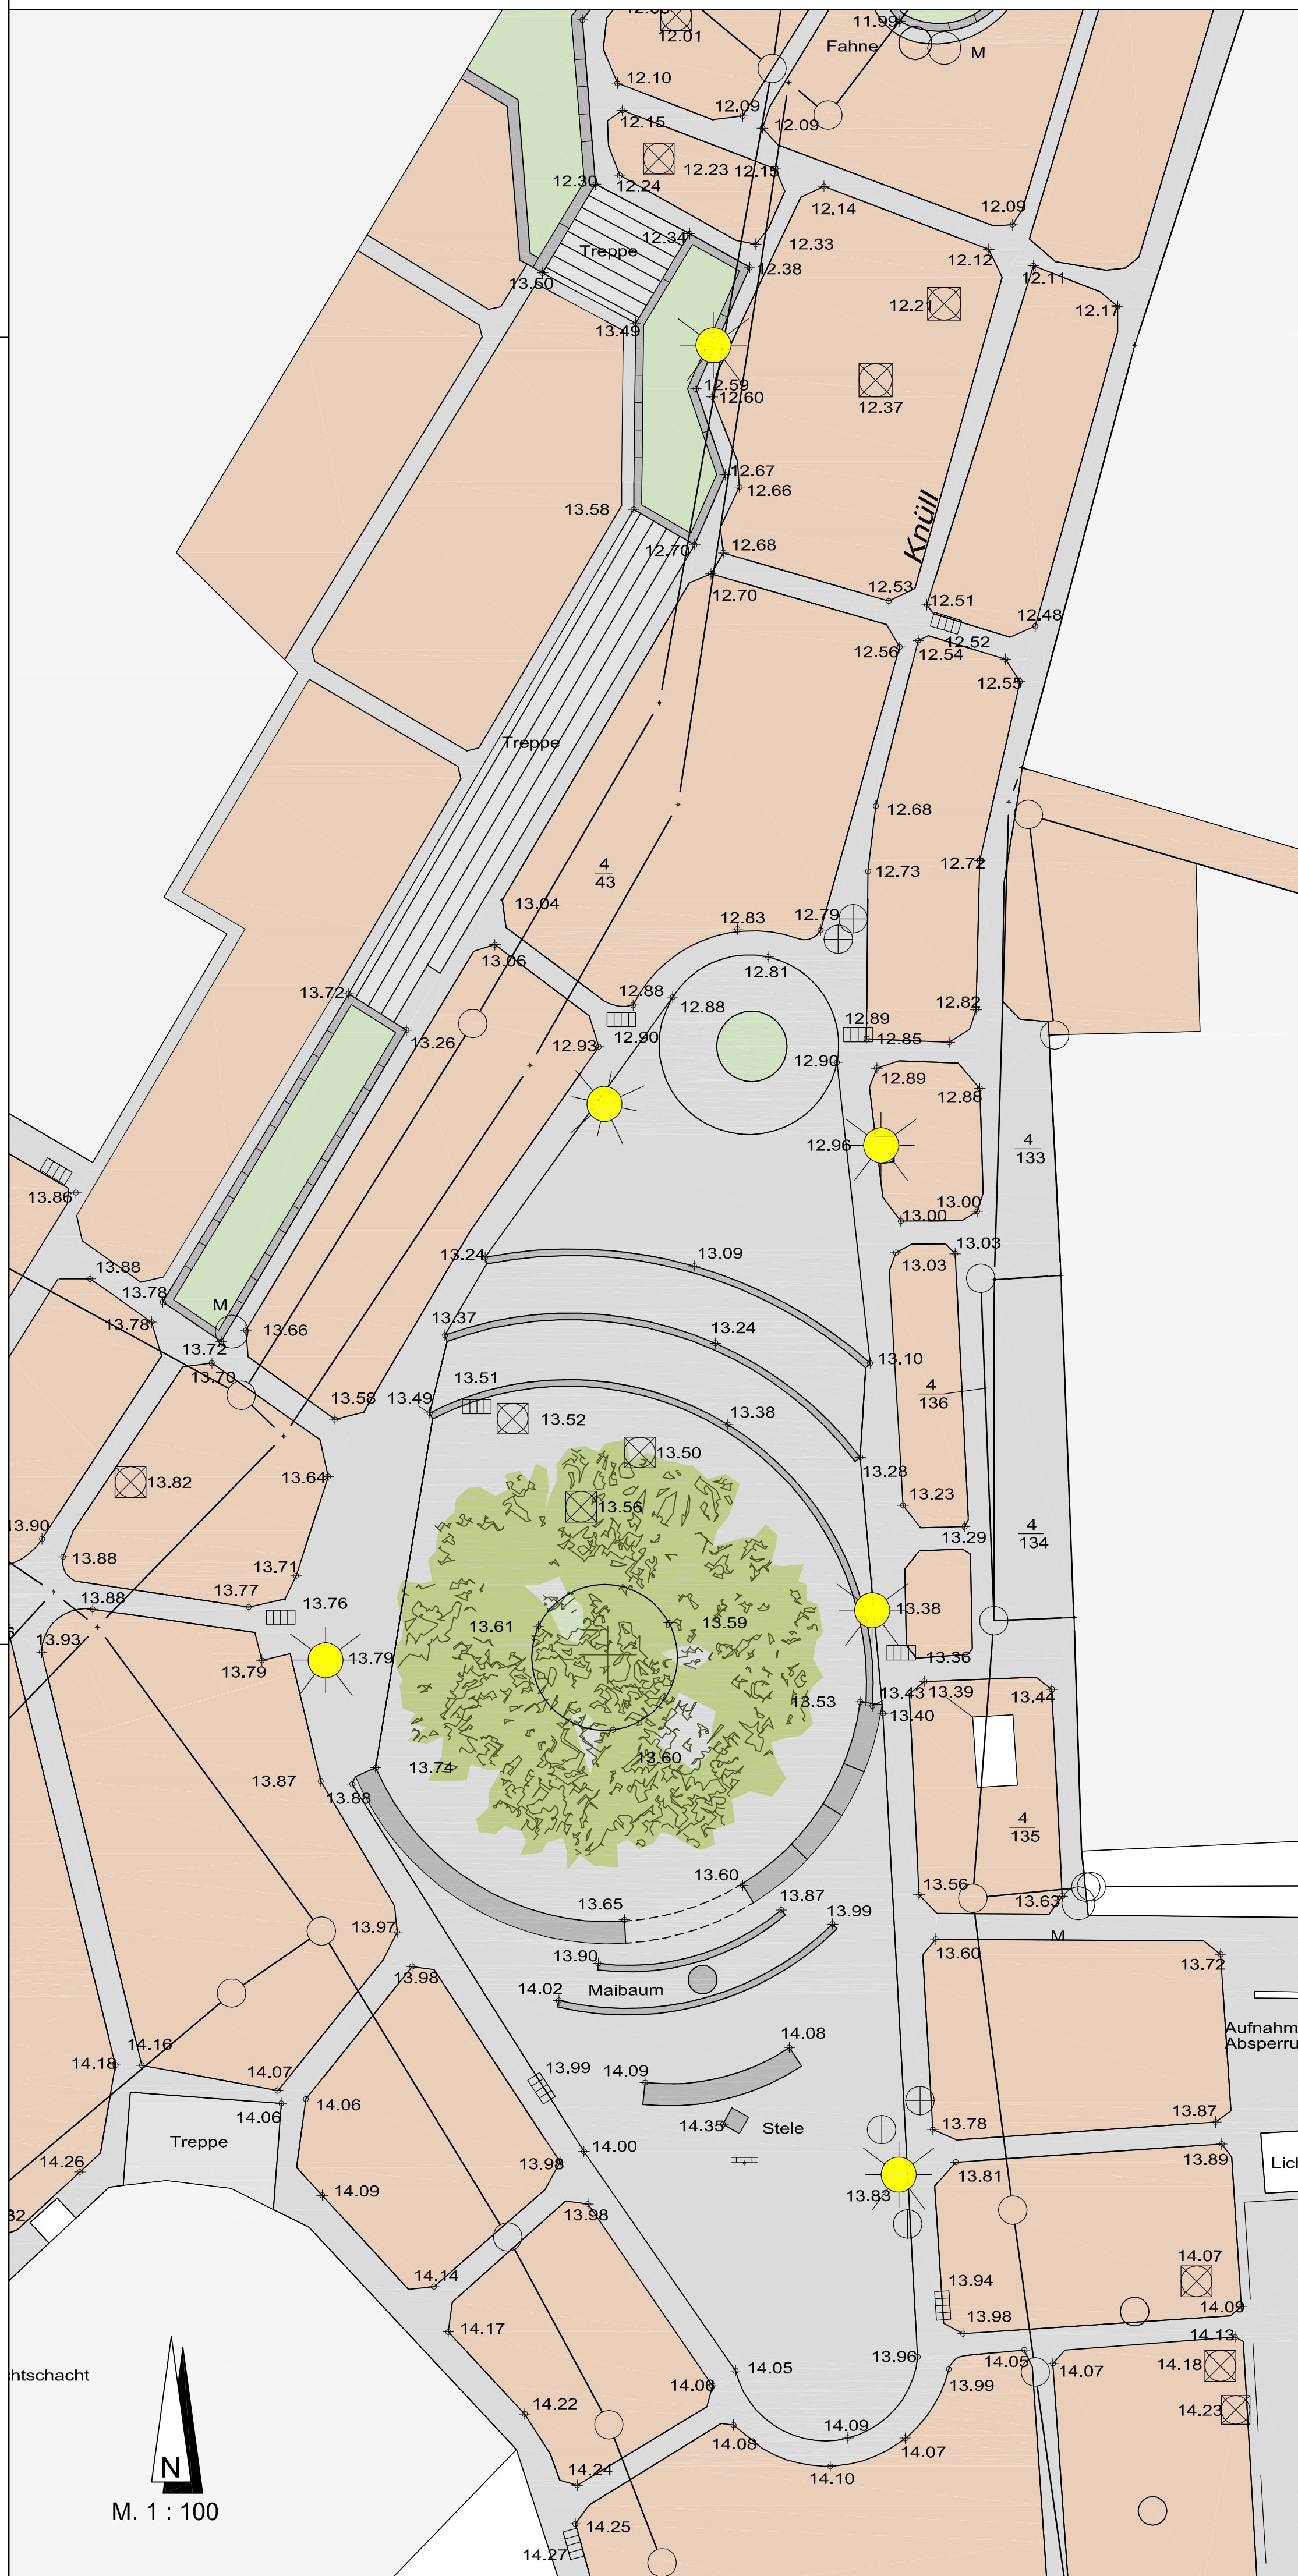

Planung

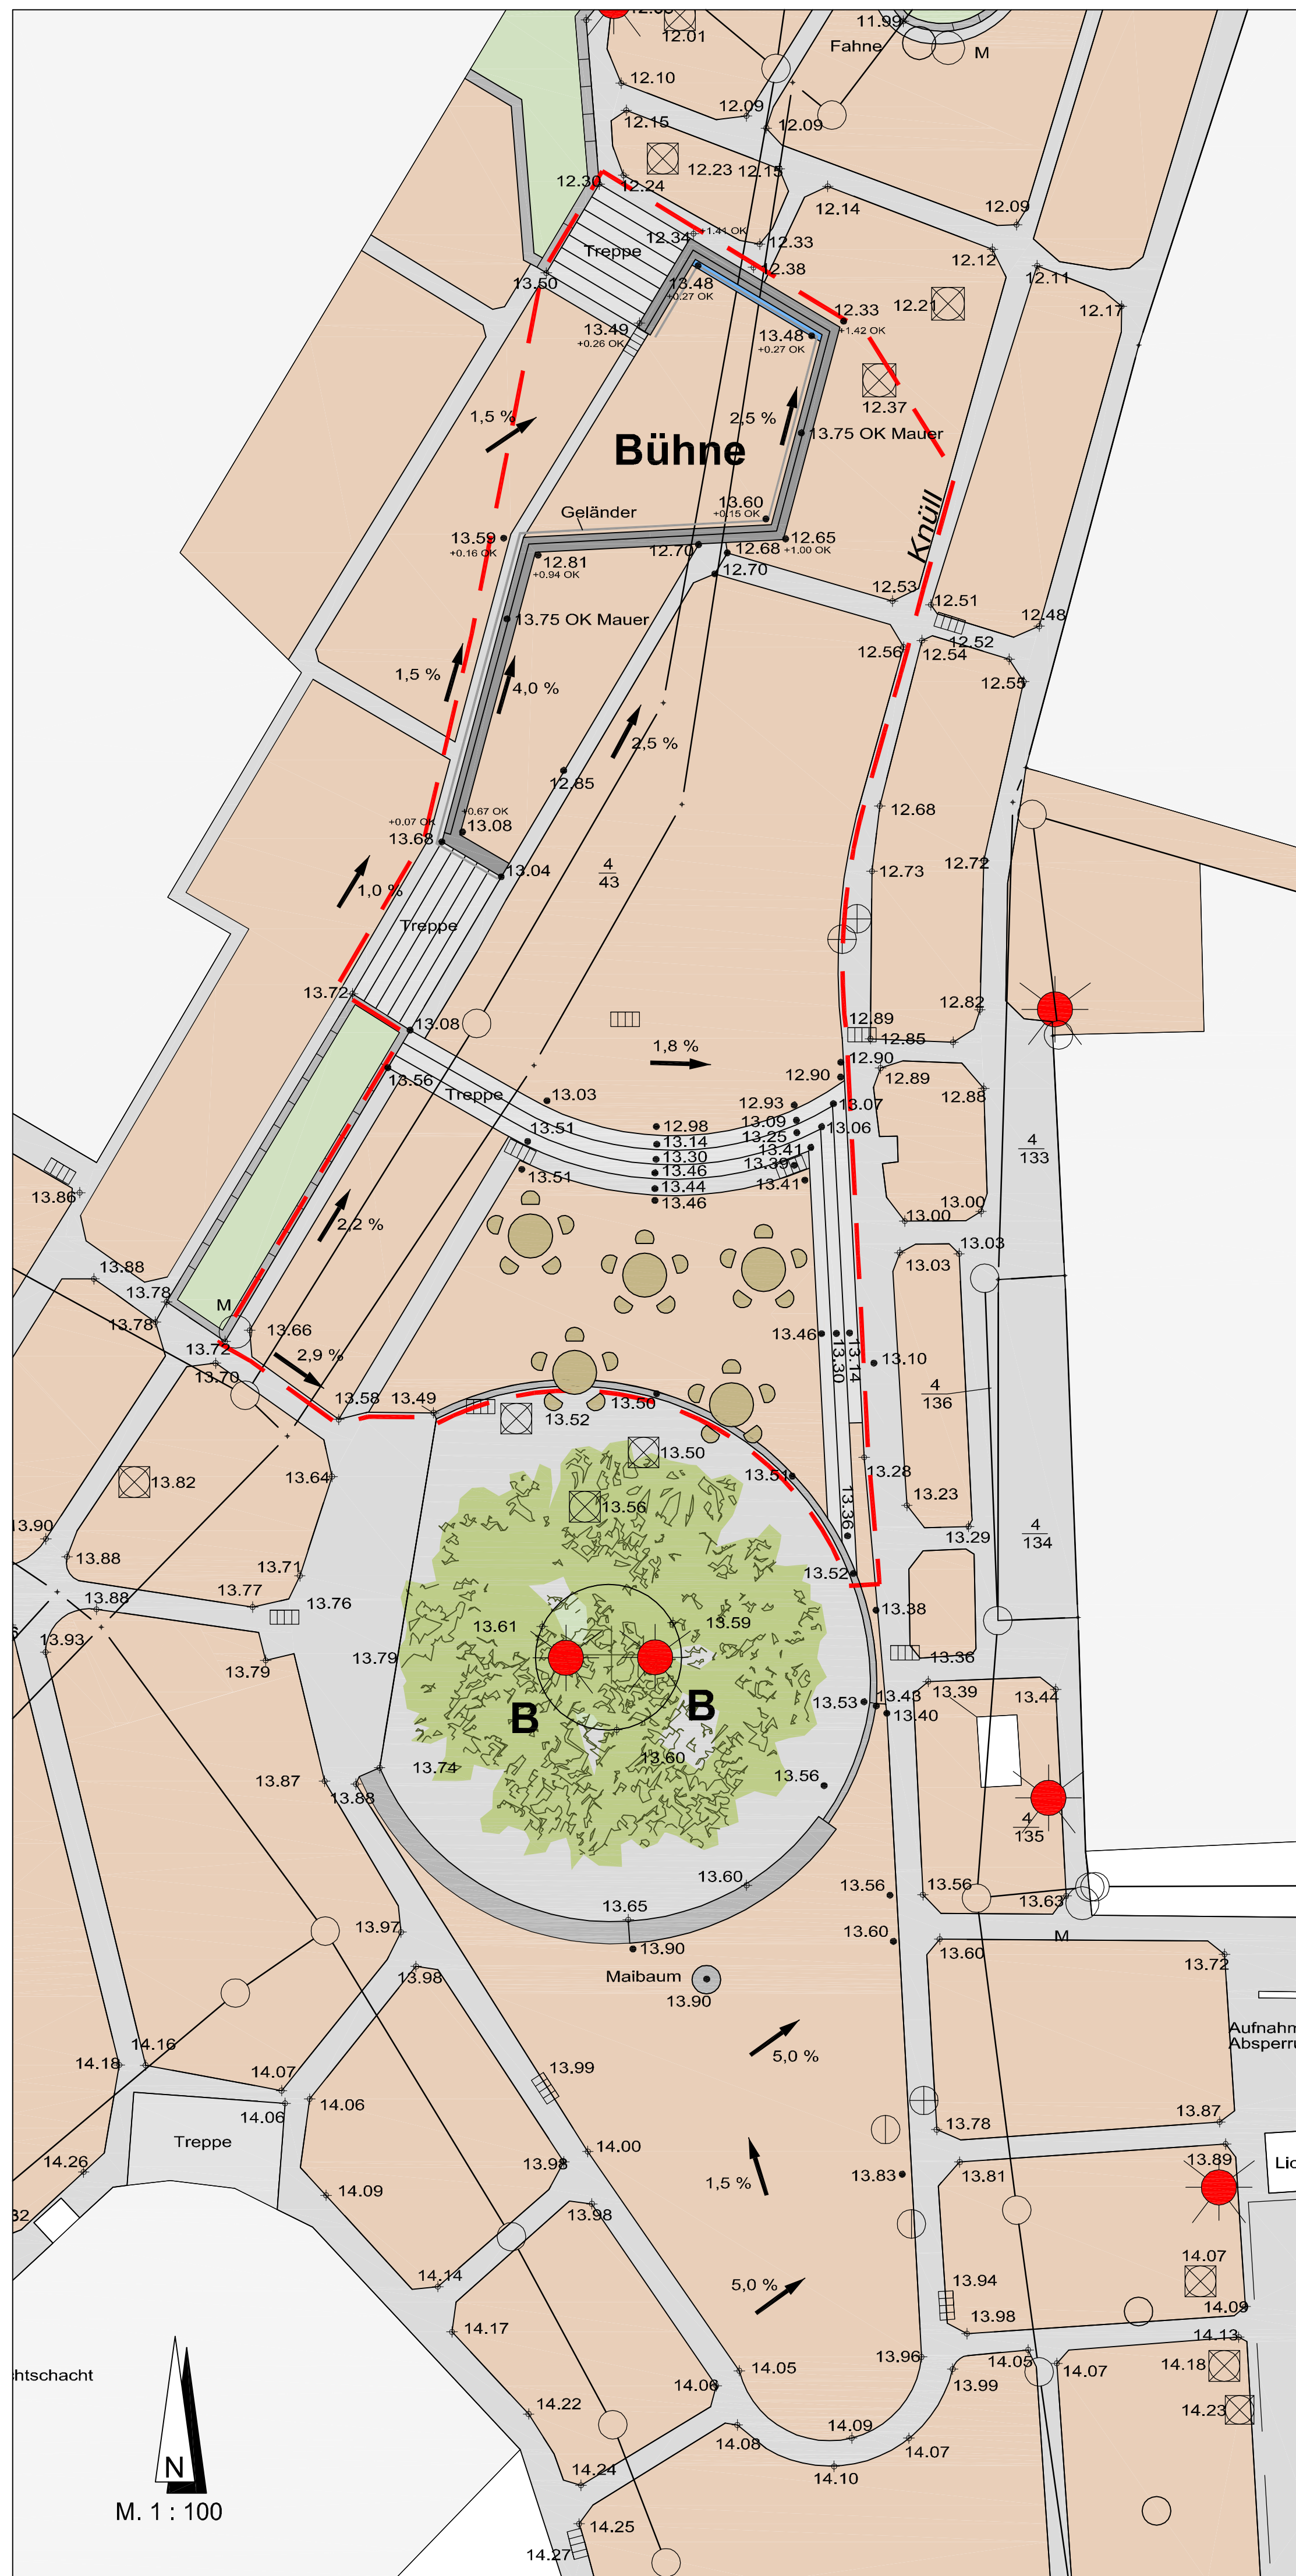

Zeichenerklärung

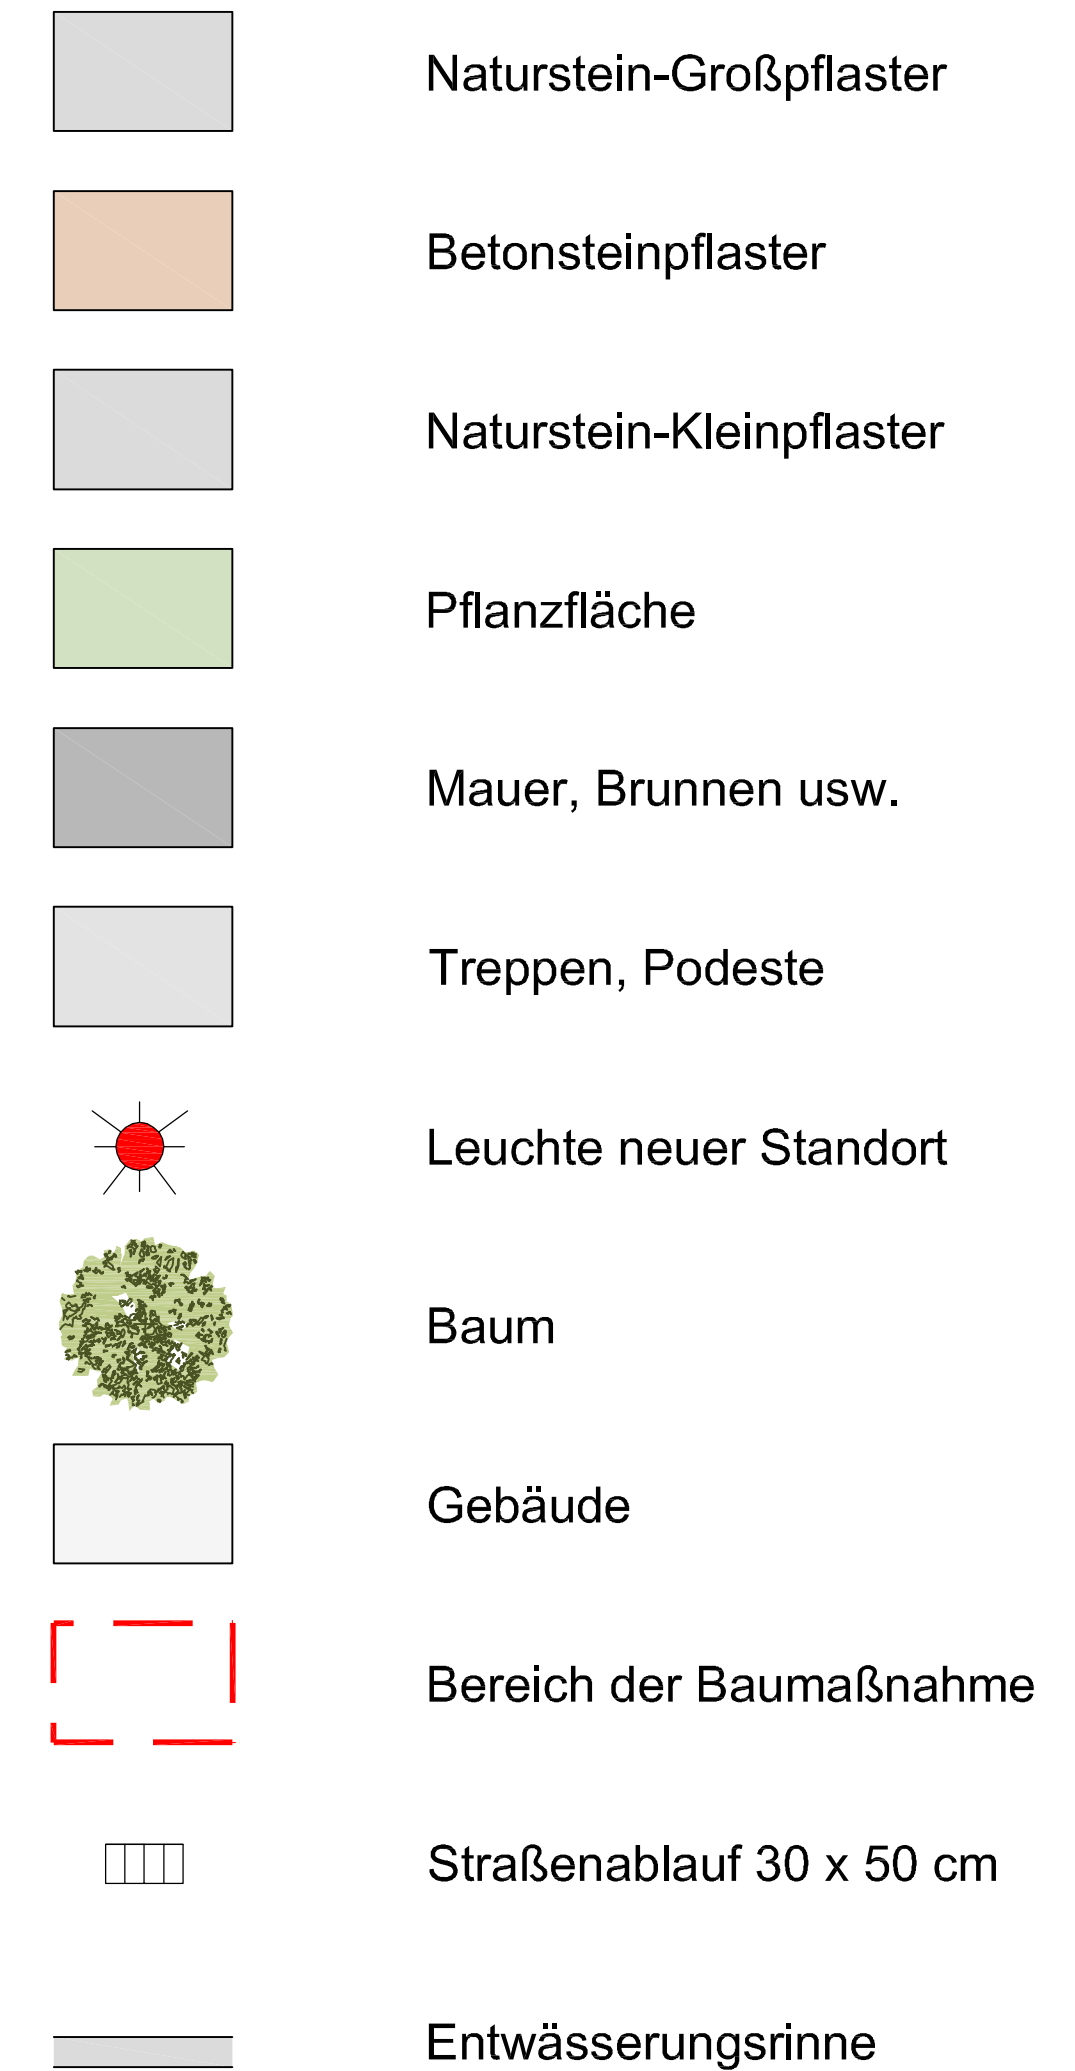


Baumaßnahmen

- Rückbau Stufen nördlich Linde
- Rückbau Natursteinpflaster
- Rodung Baum
- Betonsteinpflaster, neu
- Vergrößerung Standfläche vor Bühne
- Herstellung Plateau / Sitzplatzfläche an Linde
- Einbau Stufen an Höhenversprung
- Rückbau und Erneuerung Treppen
- Neuverlegung Pflaster auf Podest (Entwässerung)
- Bau einer Bühne (groß)


Winkelstützwandelemente

Bühne:
M. 1:50

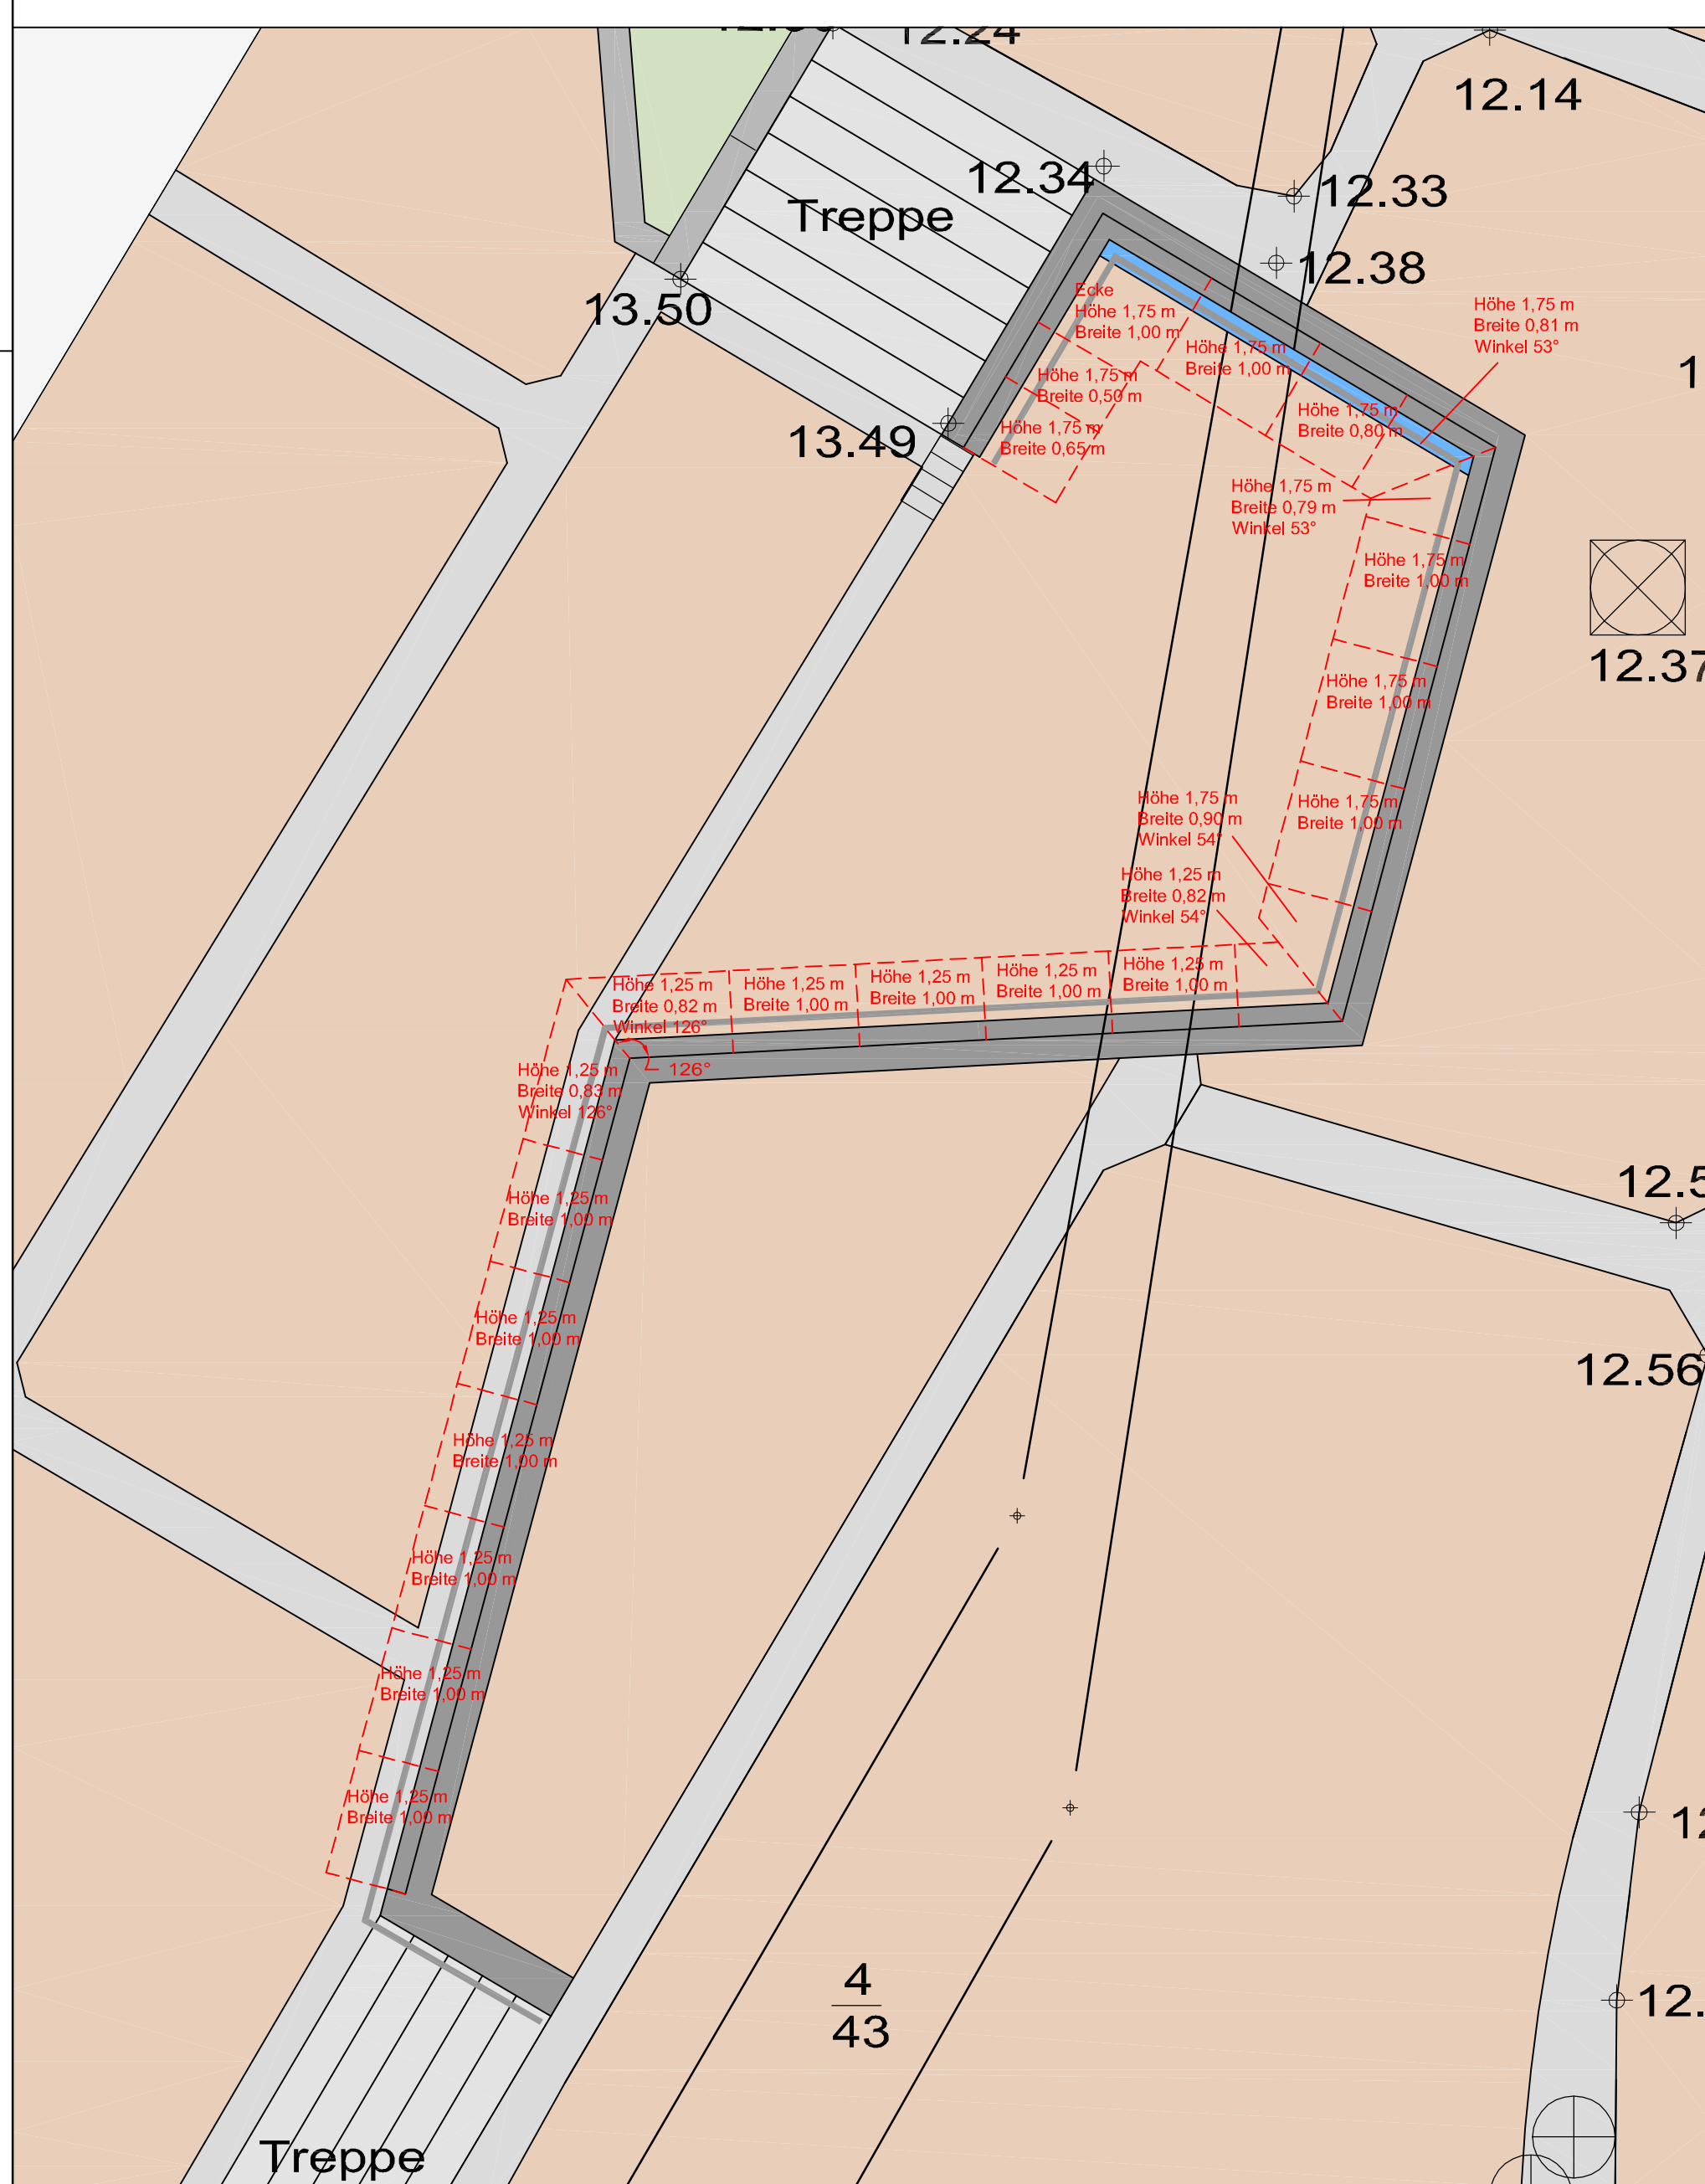


Winkelstützwand
Bühne:

Bunne:
M. 1:20

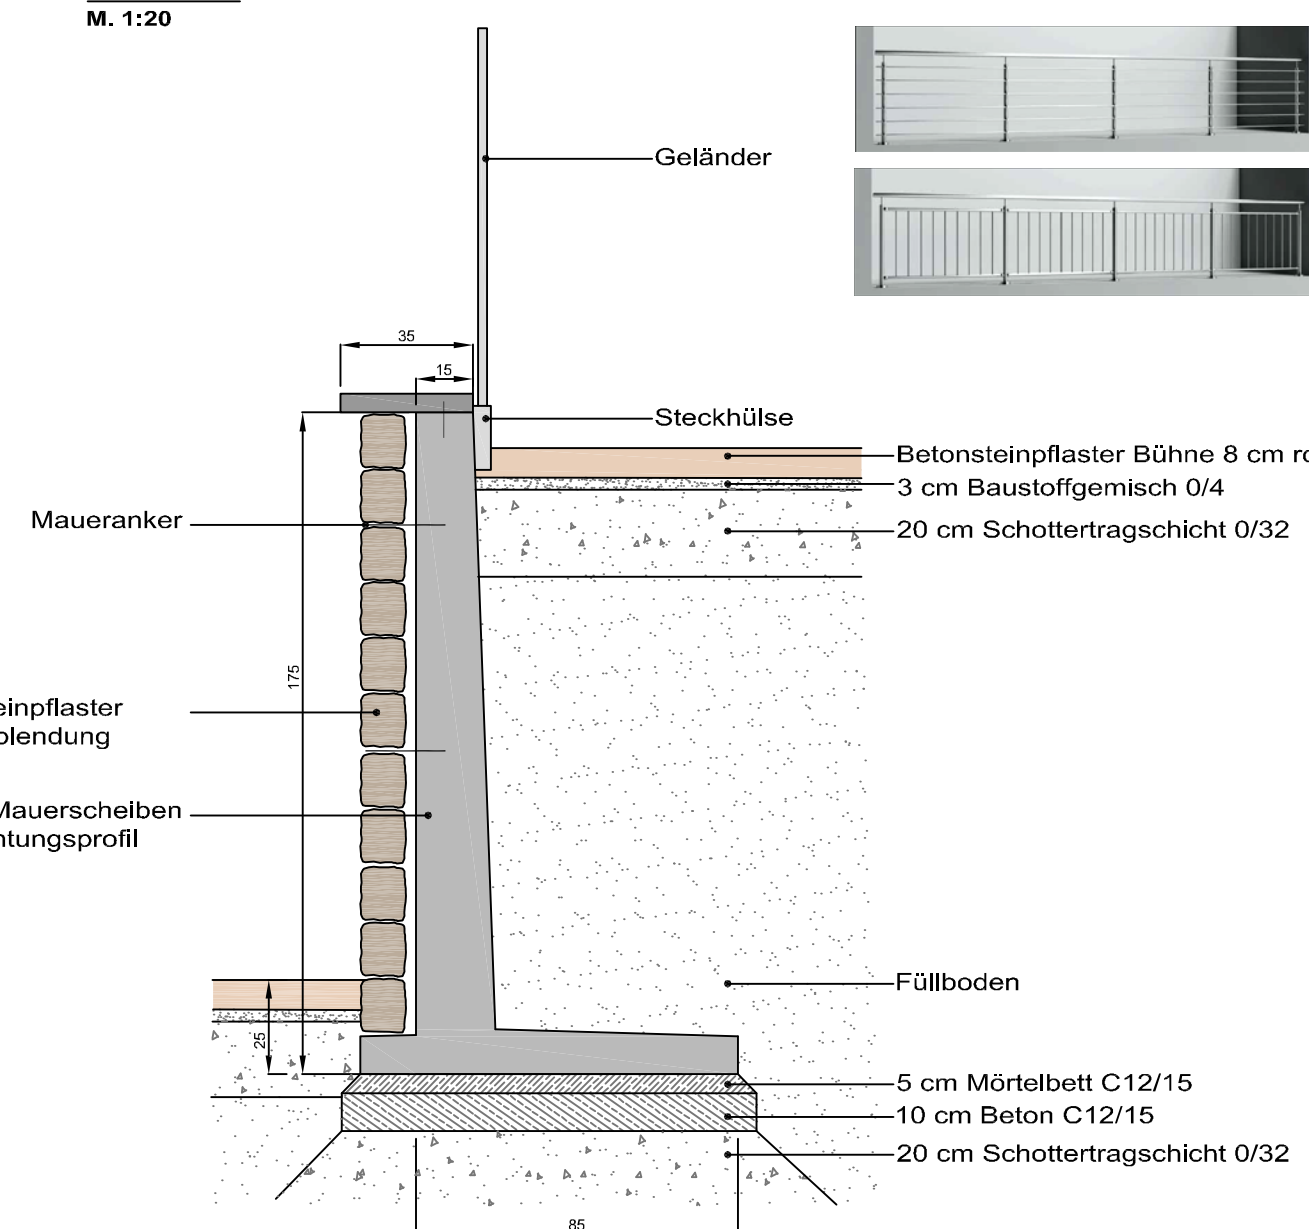

Treppe
3 Blockstufen:
M. 4/20

M. 1:20

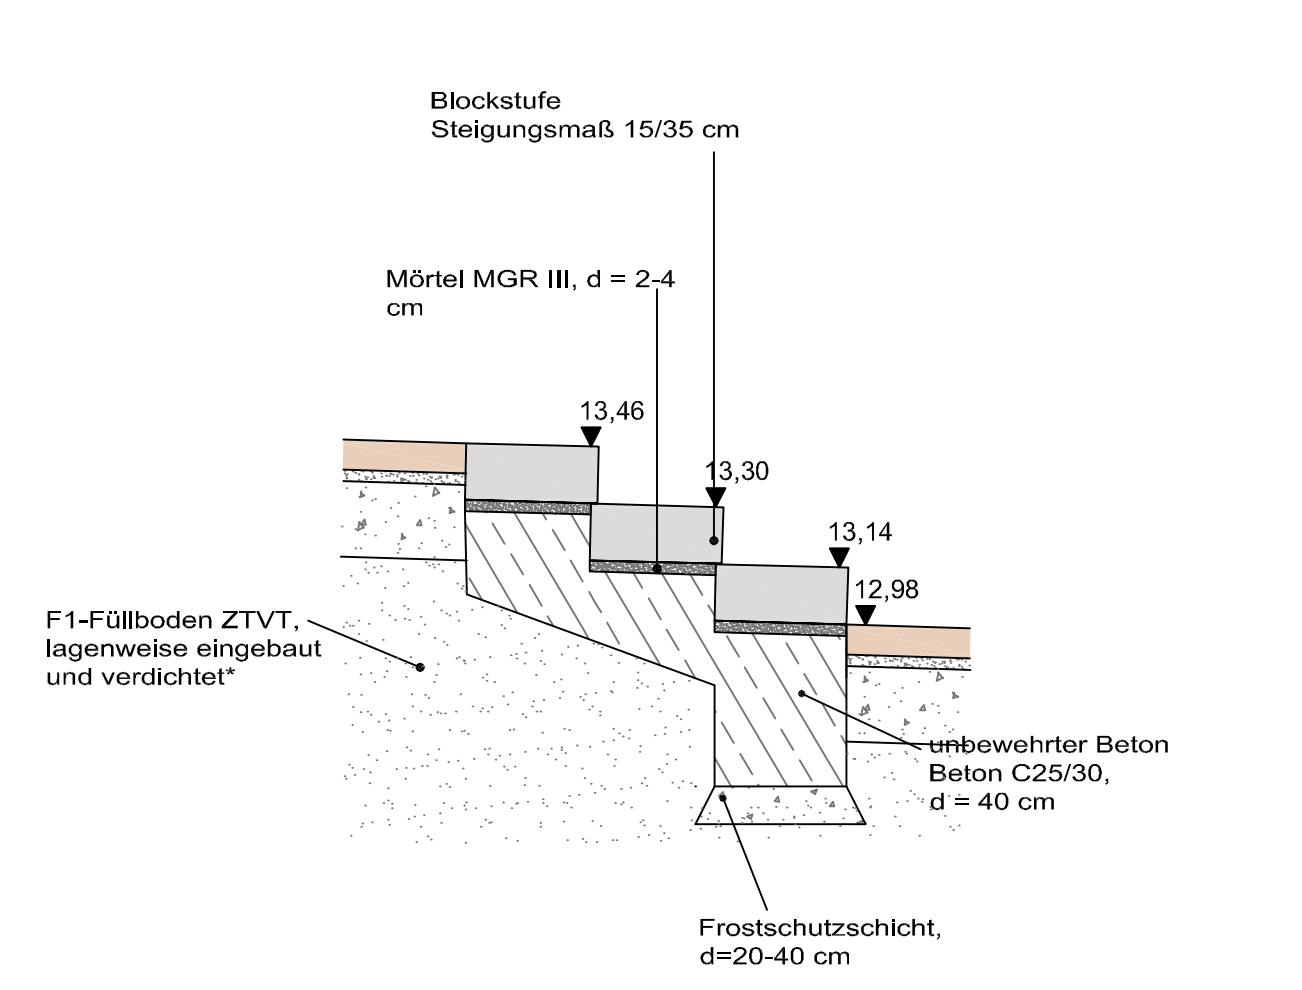

Alternative:
Treppenanlage mit
geraden Stufen:
M. 1:100

M. 1:100

