


Bestand

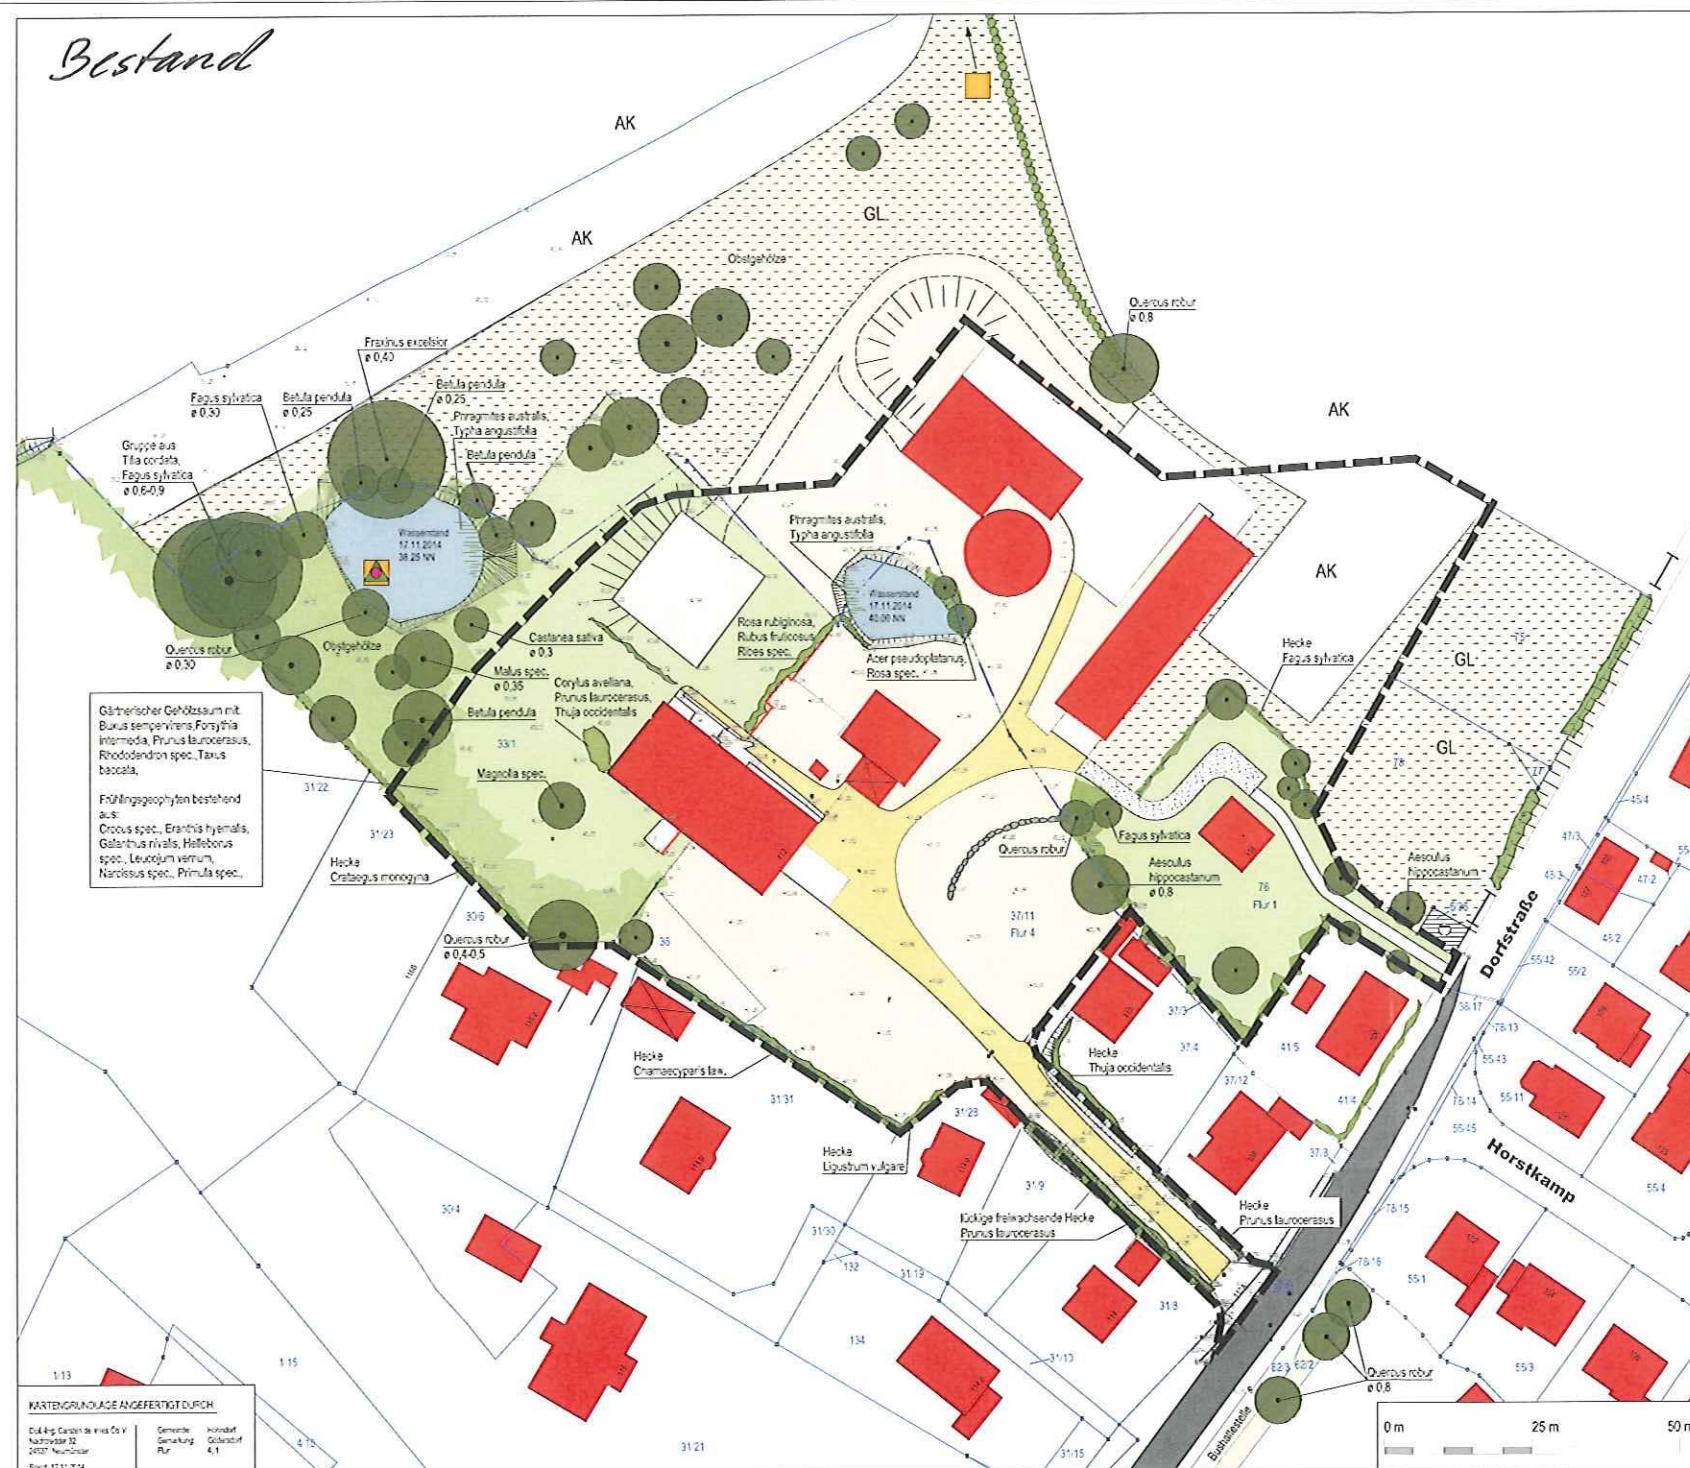

Legende

- Grenze des räumlichen Gebungsbereiches**

Vegetationsflächen

 -  Einzelbaum
 -  Knick
 -  Hecke
 -  Gehölzbestand
 -  Angrenzende Hausgärten
 -  Zierrasen/ garten
 -  Rasen/ Grünland
 -  Schilf

Wasserflächen

 -  Stillgewässer

Flächen für Forst- und Landwirtschaft

 -  Grünland
 -  Acker

Versiegelte Flächen


 -  Asphalt
 -  Vollversiegelung
 -  Gebäude
 -  Unterstand
 -  Wassergebundene Decke
 -  Schotter

Flächen für Ver- und Entsorgung

 -  Pumpstation

Sonstige Planzeichen

 -  Flurgrenze
 -  Flurstücksgrenze
 -  Flurstücksnummer
 -  Zaun
 -  Höhen
 -  Böschung
 -  Feldsteine
 -  Kammröhlch
 -  Grasfrosch
 -  Erdröhle

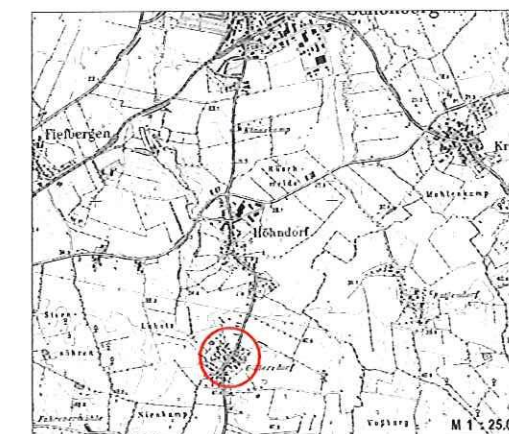

Projekt:
Landschaftspflegerischer Fachbeitrag
zum B-Plan Nr.4
Gemeinde Hahndorf

Planbezeichnung:	Masstab:	Datum:	Blatt-Nr.:
Bestand	1:500	02.04.15/ 19.05.15	21411252_01a

Auftraggeber:
Gemeinde Höhindorf
über
Amt Probstzella
Knüll 4
24217 Schönberg

Bearbeitung:
FRANKE 's
Landschaften und Objekte
Legienstraße 16
24103 Kiel
FON 0431 - 80 66 65 9
FAX 0431 - 80 66 66 4

Planung

AK

ca. 4.800 qm

ca. 150 qm

ca. 200 qm

31/22

31/23

30/6

31/31

31/28

31/9

31/30

31/19

132

134

31/10

37/3

37/4

37/12

41/5

41/4

37/8

31/8

62/3

62/2

76

Flur 1

78

75

43/2

43/3

47/2

47/3

55/2

55/4

55/39

55/11

55/43

78/13

78/14

55/45

78/15

78/16

55/1

55/3

55/7

12

14

Dorfstraße

Horstkamp

Wachhof

KARTENGRUNDLAGE ANGEFERTIGT DURCH:

Dipl.-Ing. Carsten de Vries Ob Vi
Nachtredder 32
24537 Neumünster

Gemeinde: Höhndorf
Gemarkung: Gödersdorf
Flur: 4, 1

Stand: 17.11.2014

Gemeinde: Höhndorf
Gemarkung: Gödersdorf
Flur: 4, 1



21411252 02