


Gemeinde Prasdorf, Umweltfachbeitrag zum Bebauungsplan "Ferienhausgebiet Harms"

- Bestandskarte -

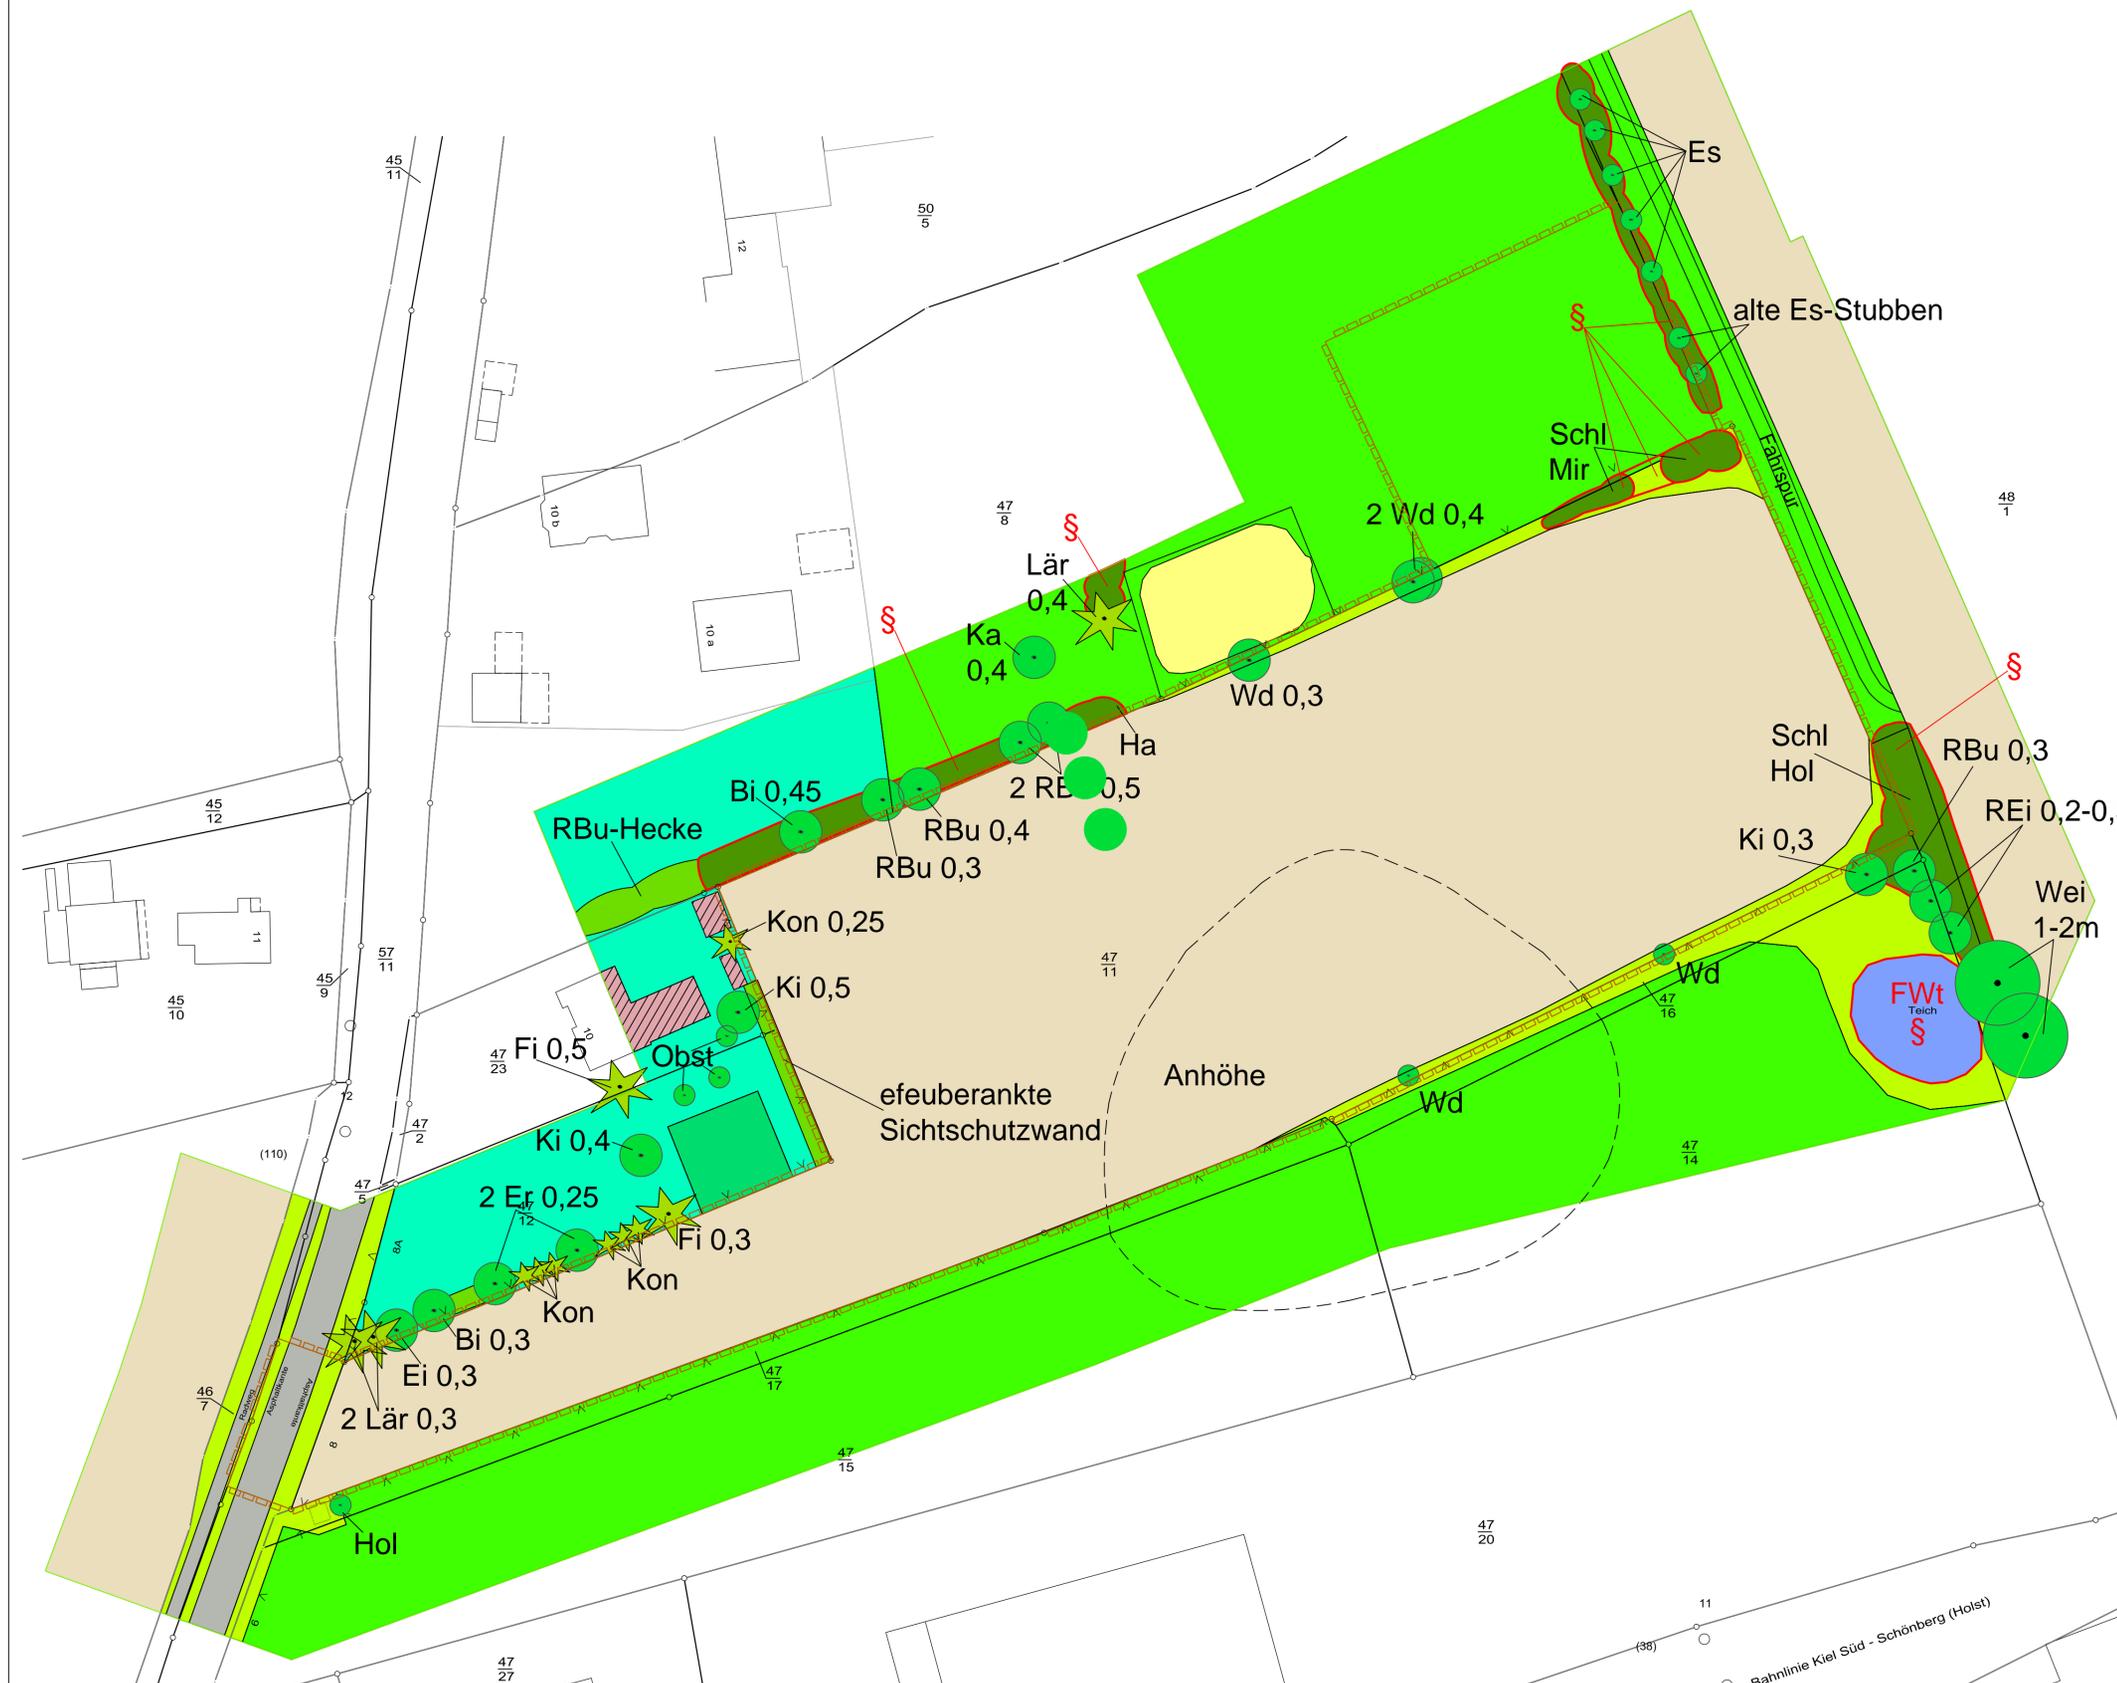

LEGENDE

- | | | | |
|---|--|--------------------------------|--|
| Geltungsbereich | | Kartierungsbereich | |
| geschützte Biotope | | Gebäude u.ä. (SBe) | |
| Teich (FWT) | | Straßenverkehrsfläche (SVs) | |
| Gehölz, Hecke (HGy) | | Ziergarten (SGz) | |
| Knick (HWt) | | Gemüse- und Beerengarten (SGo) | |
| Acker (AA) | | Sandplatz, Reitplatz (SEr) | |
| Grünland, Wiese, Weide (Gly) | | | |
| Ruderalvegetation mittlerer Standorte (RHm) | | | |

- Einzelbäume / Baumgruppen (HGb):**
- | | |
|------|---------------------------------------|
| ★ | Nadelbaum |
| Kon | Koniferen |
| Fi | Fichte / Picea spec. |
| Kf | Kiefer / Pinus sylvestris |
| Lär | Lärche / Larix decidua |
| ● | Laubbaum |
| Bi | Birke / Betula spec. |
| Ei | Steineiche / Quercus ilex |
| Er | Schwarzerle / Alnus glutinosa |
| Es | Esche / Fraxinus excelsior |
| Ha | Hassel / Corylus avellana |
| Hol | Holunder / Sambucus nigra |
| Ka | Kastanie / Castanea sativa |
| Ki | Wildkirsche / Prunus avium |
| Obst | Obstbäume |
| RBu | Rotbuche / Fagus sylvaticus |
| REi | Roteiche (Spitzeiche) / Quercus rubra |
| Schl | Schlehe / Prunus spinosa |
| Wd | Weißdorn / Crataegus spec. |
| We | Weiden / Salix spec. |

Maßstab 1:500

Auftragnehmer:
 Landschaftsarchitektur ALSE GmbH
 HRB: 2094, Amtsgericht Plön
 Geschäftsführer:
 Dr.-Ing. F. Liedl
 Dorfplatz 3
 24238 Selent
 Tel.: 04384 / 5974-12
 Fax: 04384 / 5974-17
 ALSEGmbH@t-online.de

Landschaftsarchitekt: Dr. - Ing. F. Liedl

Auftraggeber: Gemeinde Prasdorf

Umweltfachbeitrag zum Bebauungsplan "Ferienhausgebiet Harms"

Bestandskarte

Kartengrundlage:
 Vermessungsbüro
 Dipl.-Ing. J. Uliczka
 Gartenstraße
 24306 Plön

Bearbeiter	gezeichnet	Datum	Plan-Nr.	Format	Maßstab
Dr. - Ing. F. Liedl	Dr. W. Schoenke	11.03.2015	1	DIN A1	1:500
Nr.	Änderungen	Name	Datum		

Datei: F:\Projekte\Prasdorf\Ferienhäuser auf dem Bauernhof\Kartographie\Prasdorf_Ferien_20150311.dwg