
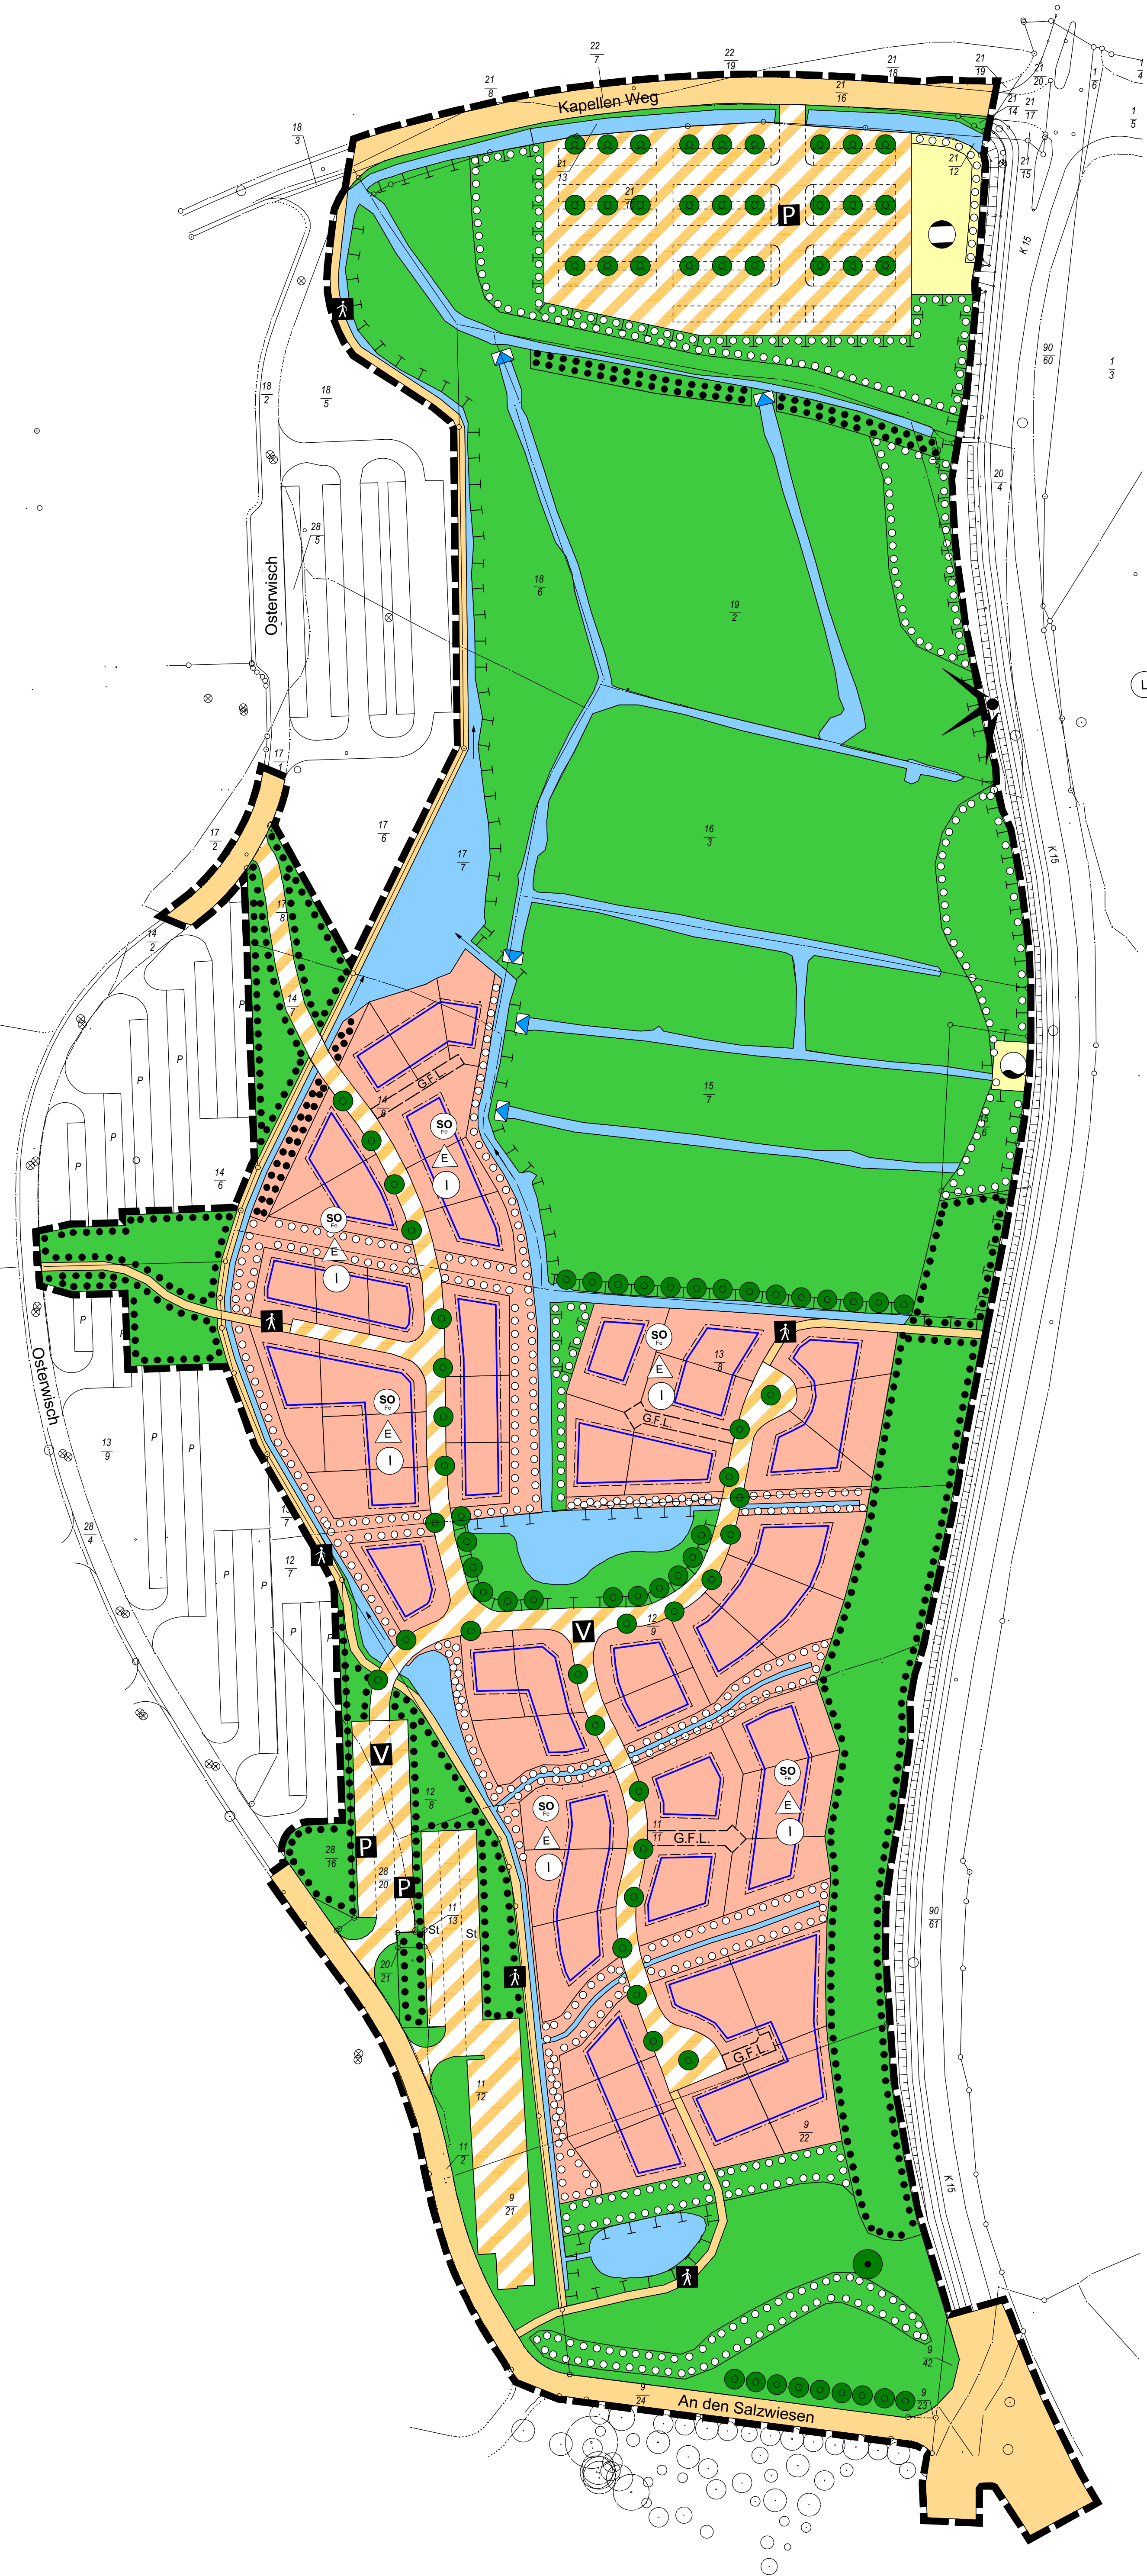
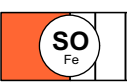
 
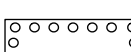


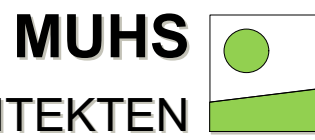

ART DER BAULICHEN NUTZUNG (§ 9 Abs.1 Nr.1 BauGB ; §§ 1-11 BauNVO)		
	Sondergebiete, die der Erholung dienen, Ferienhausgebiete (§ 10 BauNVO)	
MASS DER BAULICHEN NUTZUNG (§ 9 Abs. 1 Nr.1 BauGB, § 16 BauNVO)		
	Zahl der Vollgeschosse, zwingend	
BAUWEISE, BAULINIEN, BAUGRENZEN (§ 9 Abs. 1 Nr.2 BauGB, §§ 22 und 23 BauNVO)		
	Nur Einzelhäuser zulässig	
	Baugrenze	
VERKEHRSFLÄCHEN (§ 9 Abs. 1 Nr. 11 und Abs. 6 BauGB)		
	Strassenverkehrsflächen	
	Strassenbegrenzungslinie auch gegenüber Verkehrsflächen besonderer Zweckbestimmung	
	Verkehrsflächen besonderer Zweckbestimmung	
	Öffentliche Parkfläche	
	Fussgängerbereich	
	Verkehrsberuhigter Bereich	
VERSORGUNGSANLAGEN (§ 9 Abs. 1 Nr. 12, 14 und Abs. 6 BauGB)		
	Flächen für Versorgungsanlagen, u.ä.	
	Brunnen	
	Gas	
GRÜNFLÄCHEN (§ 9 Abs. 1 Nr. 15 und Abs. 6 BauGB)		
	private Grünflächen	
WASSERFLÄCHEN (§ 9 Abs.1 Nr.16 und Abs. 6 BauGB)		
	Wasserflächen	
	Graben	
	Unterbrechung des Grabens Ziel: Vernässung	
SCHUTZ, PFLEGE UND ENTWICKLUNG VON NATUR UND LANDSCHAFT (§ 9 Abs.1 Nr. 20, 25 und Abs. 6 BauGB)		
	Flächen für Massnahmen zum Schutz, zur Pflege und zur Entwicklung von Natur und Landschaft	
	Bäume Anpflanzung	
	Bäume Erhaltung	
	Flächen zum Anpflanzen von Bäumen, Sträuchern und sonstigen Bepflanzungen	
	Flächen mit Bindungen für Bepflanzungen und für die Erhaltung von Bäumen, Sträuchern und sonstigen Bepflanzungen sowie von Gewässern	
	Landschaftsschutzgebiet	
SONSTIGE PLANZEICHEN		
	Grenze des räumlichen Geltungsbereichs des Bebauungsplans (§ 9 Abs. 7 BauGB)	
	Aussichtspunkt	
G.F.L.	Mit Geh-, Fahr- und Leitungsrechten zu belastende Flächen	
PLANGRUNDLAGE Dipl.-Ing. C. de Vries, Nachtredder 32, 24537 Neumünster Stand: 13.10.2014, Maßstab:1:1000		
INDEX	ÄNDERUNG	GEZ. DATUM

**MUHS**
LANDSCHAFTSARCHITEKTEN

WERFTBAHNSTRASSE 8
FON: +49 (0)431.7028130
FAX: +49 (0)431.7028133

24143 KIEL
INFO@MUHS-LA.COM
WWW.MUHS-LA.COM

PROJEKT:
Grünordnungsplan zum
B-Plan 20 - 10. Änderung

AUFTRAGGEBER:
Gemeinde Schönberg
Der Bürgermeister
Knüll 4, 24217 Schönberg

BEZEICHNUNG:
Maßnahmen gem. Umweltbericht

MASSTAB
1:1000

ZEICHEN
IK

DATUM
21.09.2015

PLAN. NR.
14-37-30

14-37-30_v08