


FLÄCHENNUTZUNGSPLAN DER GEMEINDE LABOE, KREIS PLÖN - NEUAUFSTELLUNG

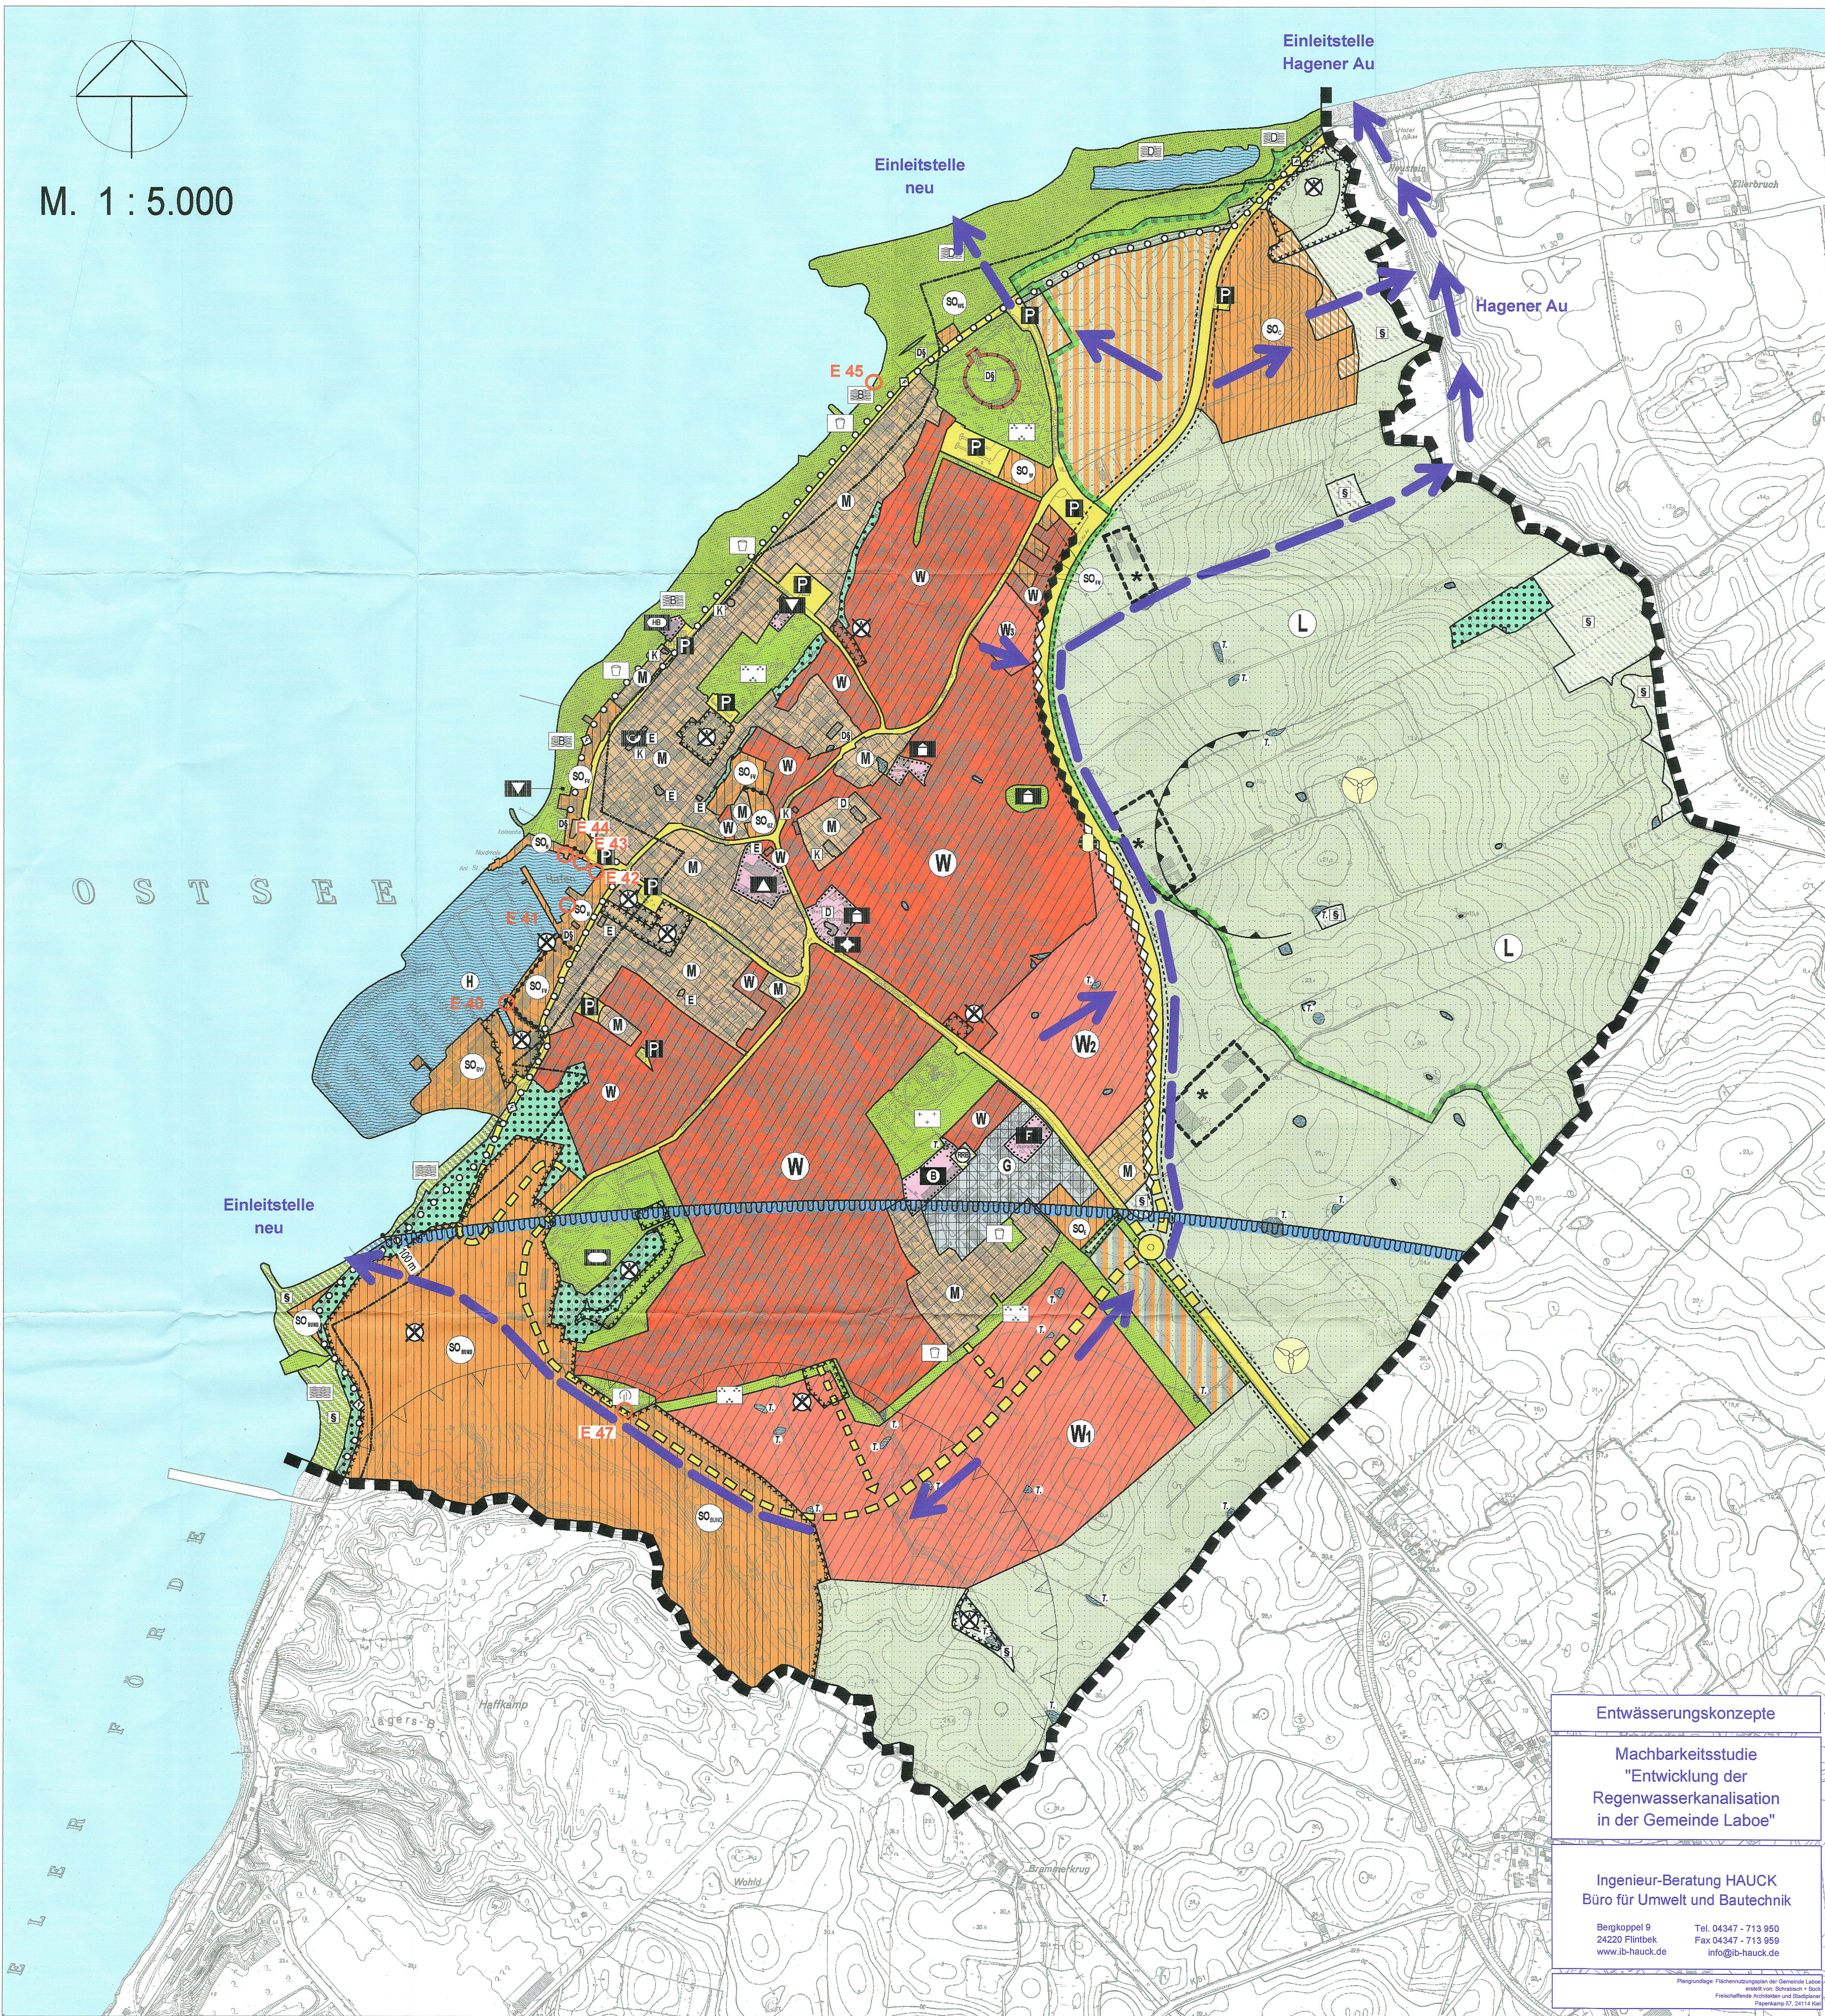

Entwässerungskonzepte

Machbarkeitsstudie
"Entwicklung der
Regenwasserkanalisation
in der Gemeinde Laboe"

Ingenieur-Beratung HAUCK
Büro für Umwelt und Bautechnik

Bergkoppel 9
24220 Flintbek
www.ib-hauck.de

Tel. 04347 - 713 950
Fax 04347 - 713 959
info@ib-hauck.de

Plangrundlage: Flächennutzungsplan der Gemeinde Laboe
entstellt von: Schmalbeck + Böck
Freischaffende Architekten und Stadtplaner
Papierkamp 57, 24114 Kiel

DIGITALE GRUNDLAGE DES LANDESVERMESSUNGSAMTES SCHLESWIG-HOLSTEIN