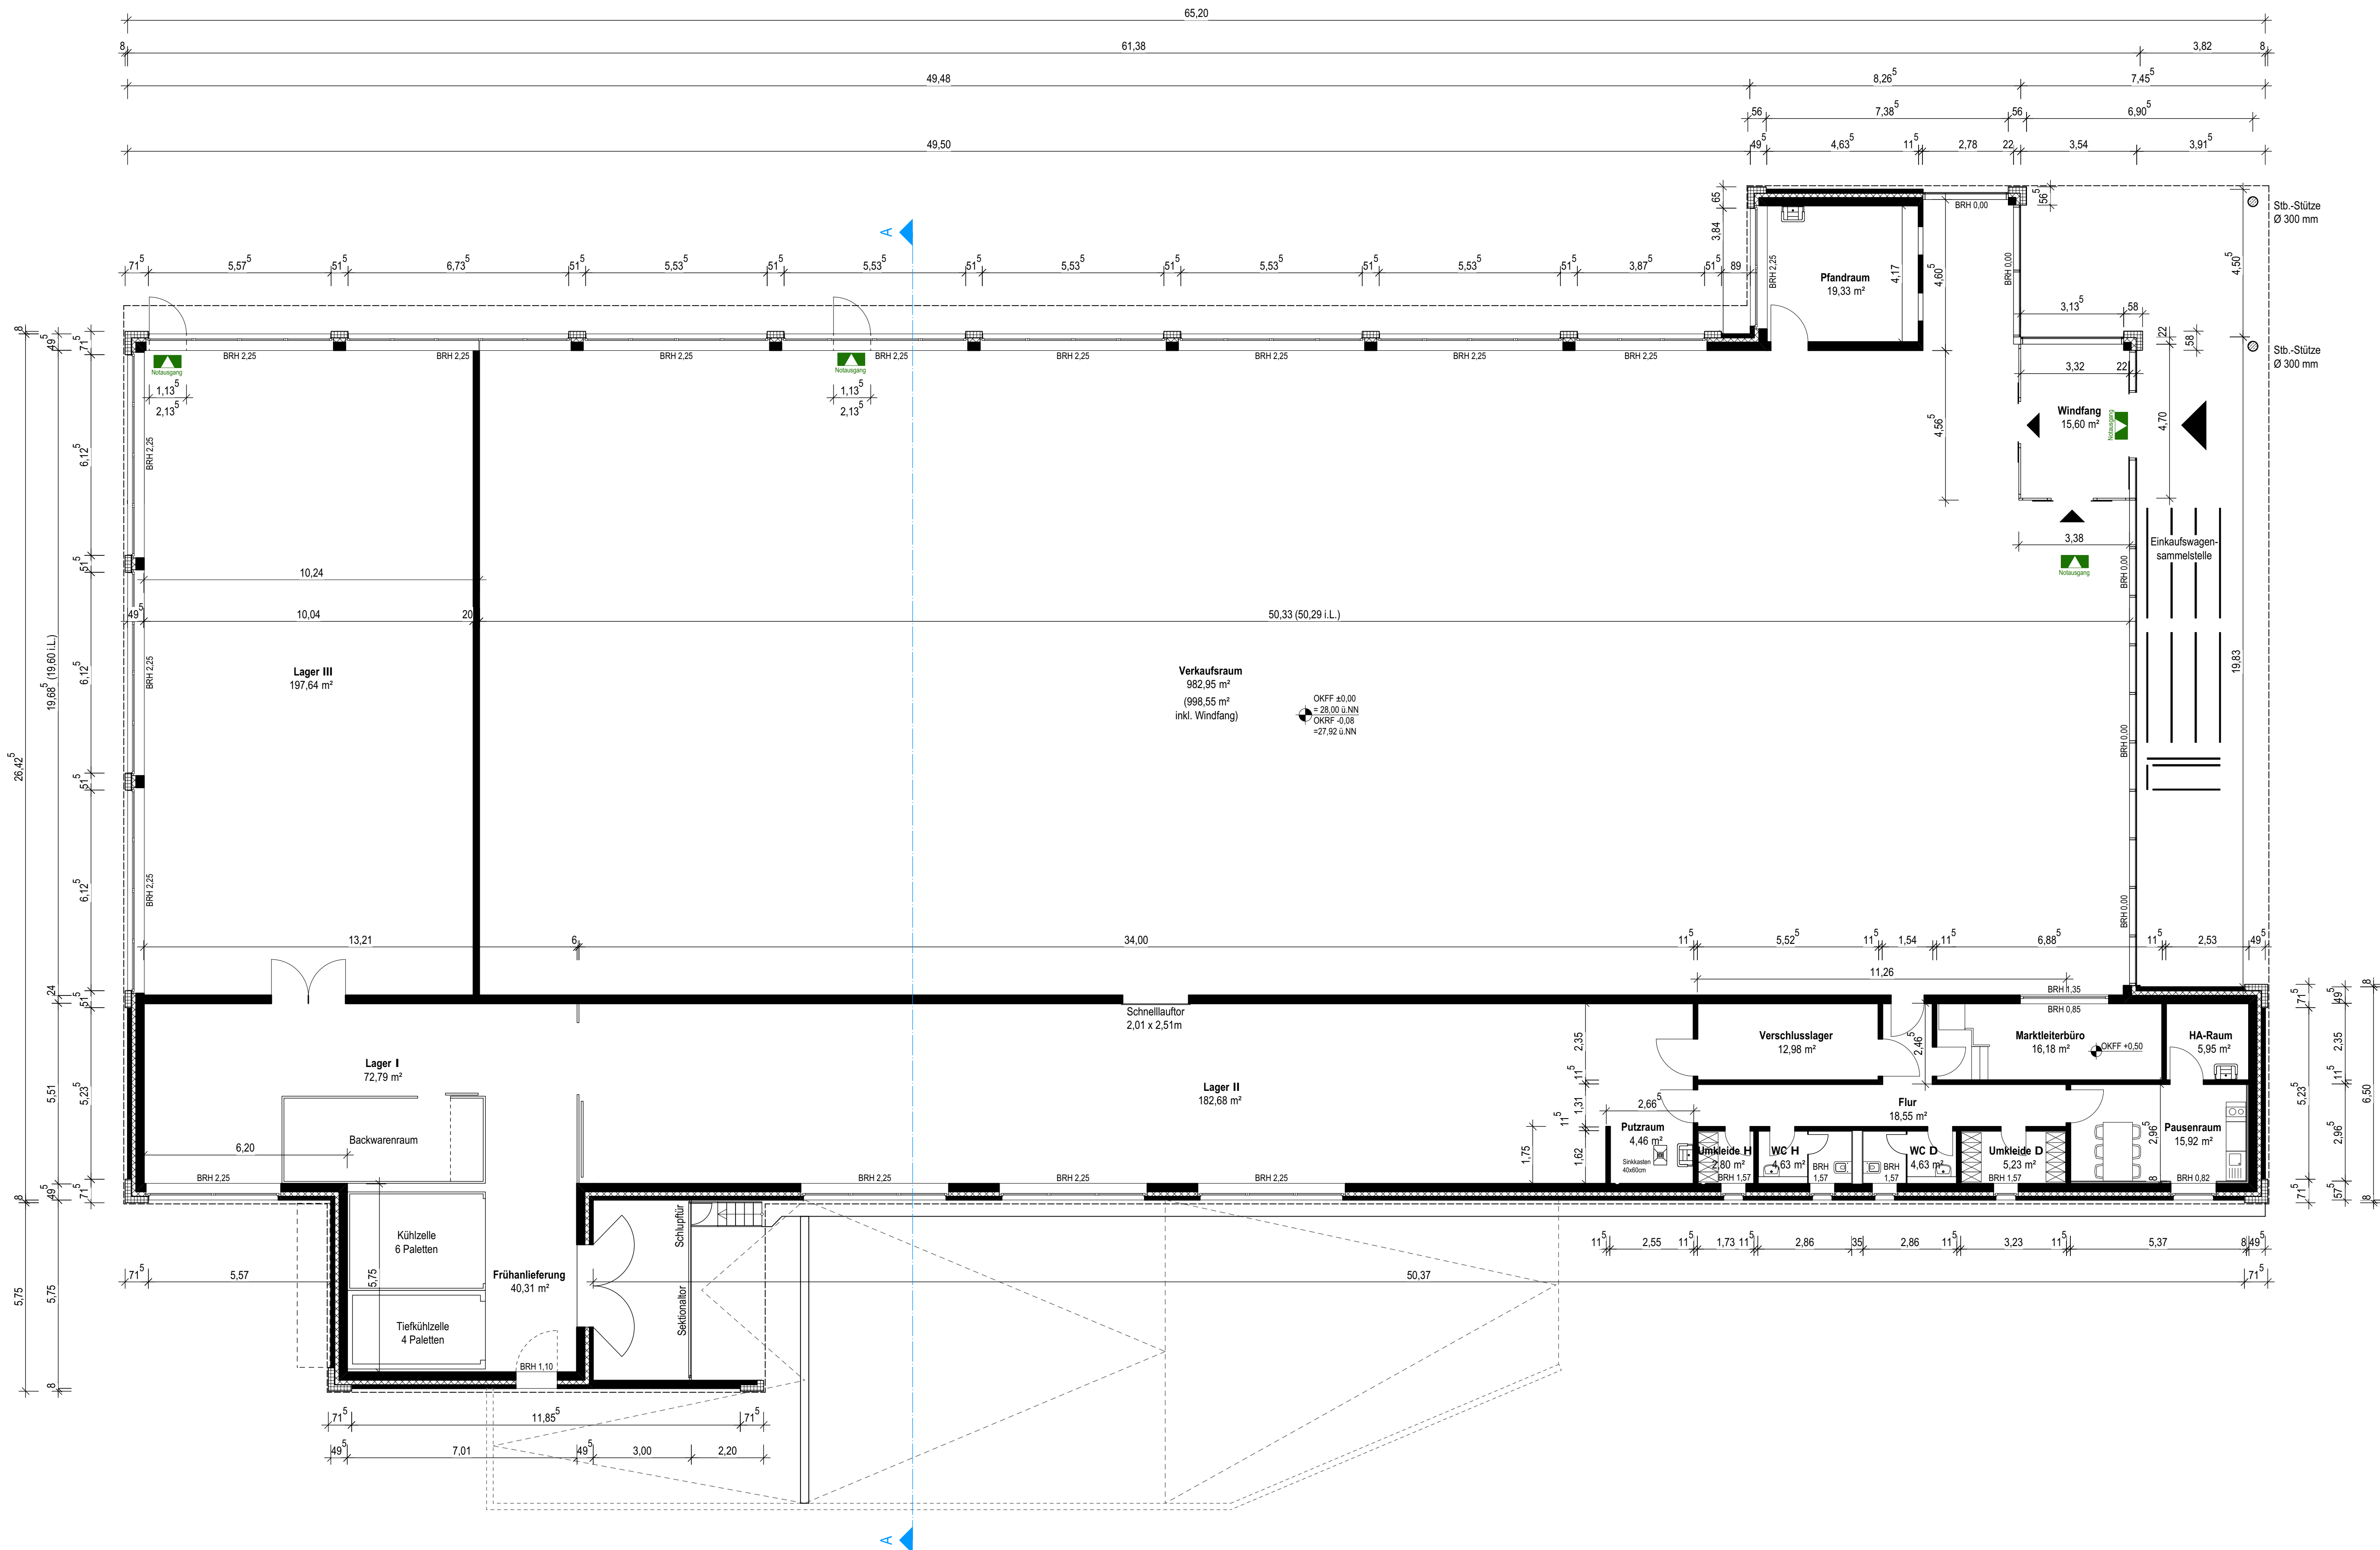


LEGENDE		
MATERIALIEN Mauwerk Stahlbeton Fertigteil Daemmung Putz Estrich Sauberkeitsschicht	PLANZEICHEN OKFF OKRF 0.00 0.00 OKRF Oberkante Rohfußboden OKFF Oberkante Fertigfußboden L.H. Lichte Höhe BRH Brüstungshöhe Rohmaß X.XX Y.YY Breite Rohmaß Höhe Rohmaß	
PROJEKT NEUBAU EINES EINZELHANDELSBETRIEBES BULLBRÜCKE 1 24235 LABOE 		
ARCHITEKT BAUHERR		
B2K BOCK · KÜHLE · KOERNER FREISCHAFFENDE ARCHitekten UND STADTPLANER HAUSTRASSE 11 * 24103 KIEL * FON 0431 664698-0 * FAX 664698-29 email: info@b2k-architekten.de www.b2k-architekten.de	BGB-GRUNDSTÜCKSGESELLSCHAFT HERTEN BV 7143 - 24235 LABOE, BULLBRÜCKE 1 HOHEWARDSTRASSE 345-349 45699 HERTEN	
FREIGABE: DATUM NAME PROJEKT-NR. BAUTEIL V / 14 -		FREIGABE: DATUM NAME EBENE PLAN-NR. - 100-01 INDEX A
ZEICHNUNGS-INHALT Grundriss		ERSTELLT 13.01.2016 BEARBEITET HUE GEZEICHNET HUE GEPRÜFT KOE
BEMERKUNG Genehmigungsplanung		MASZSTAB 1:100