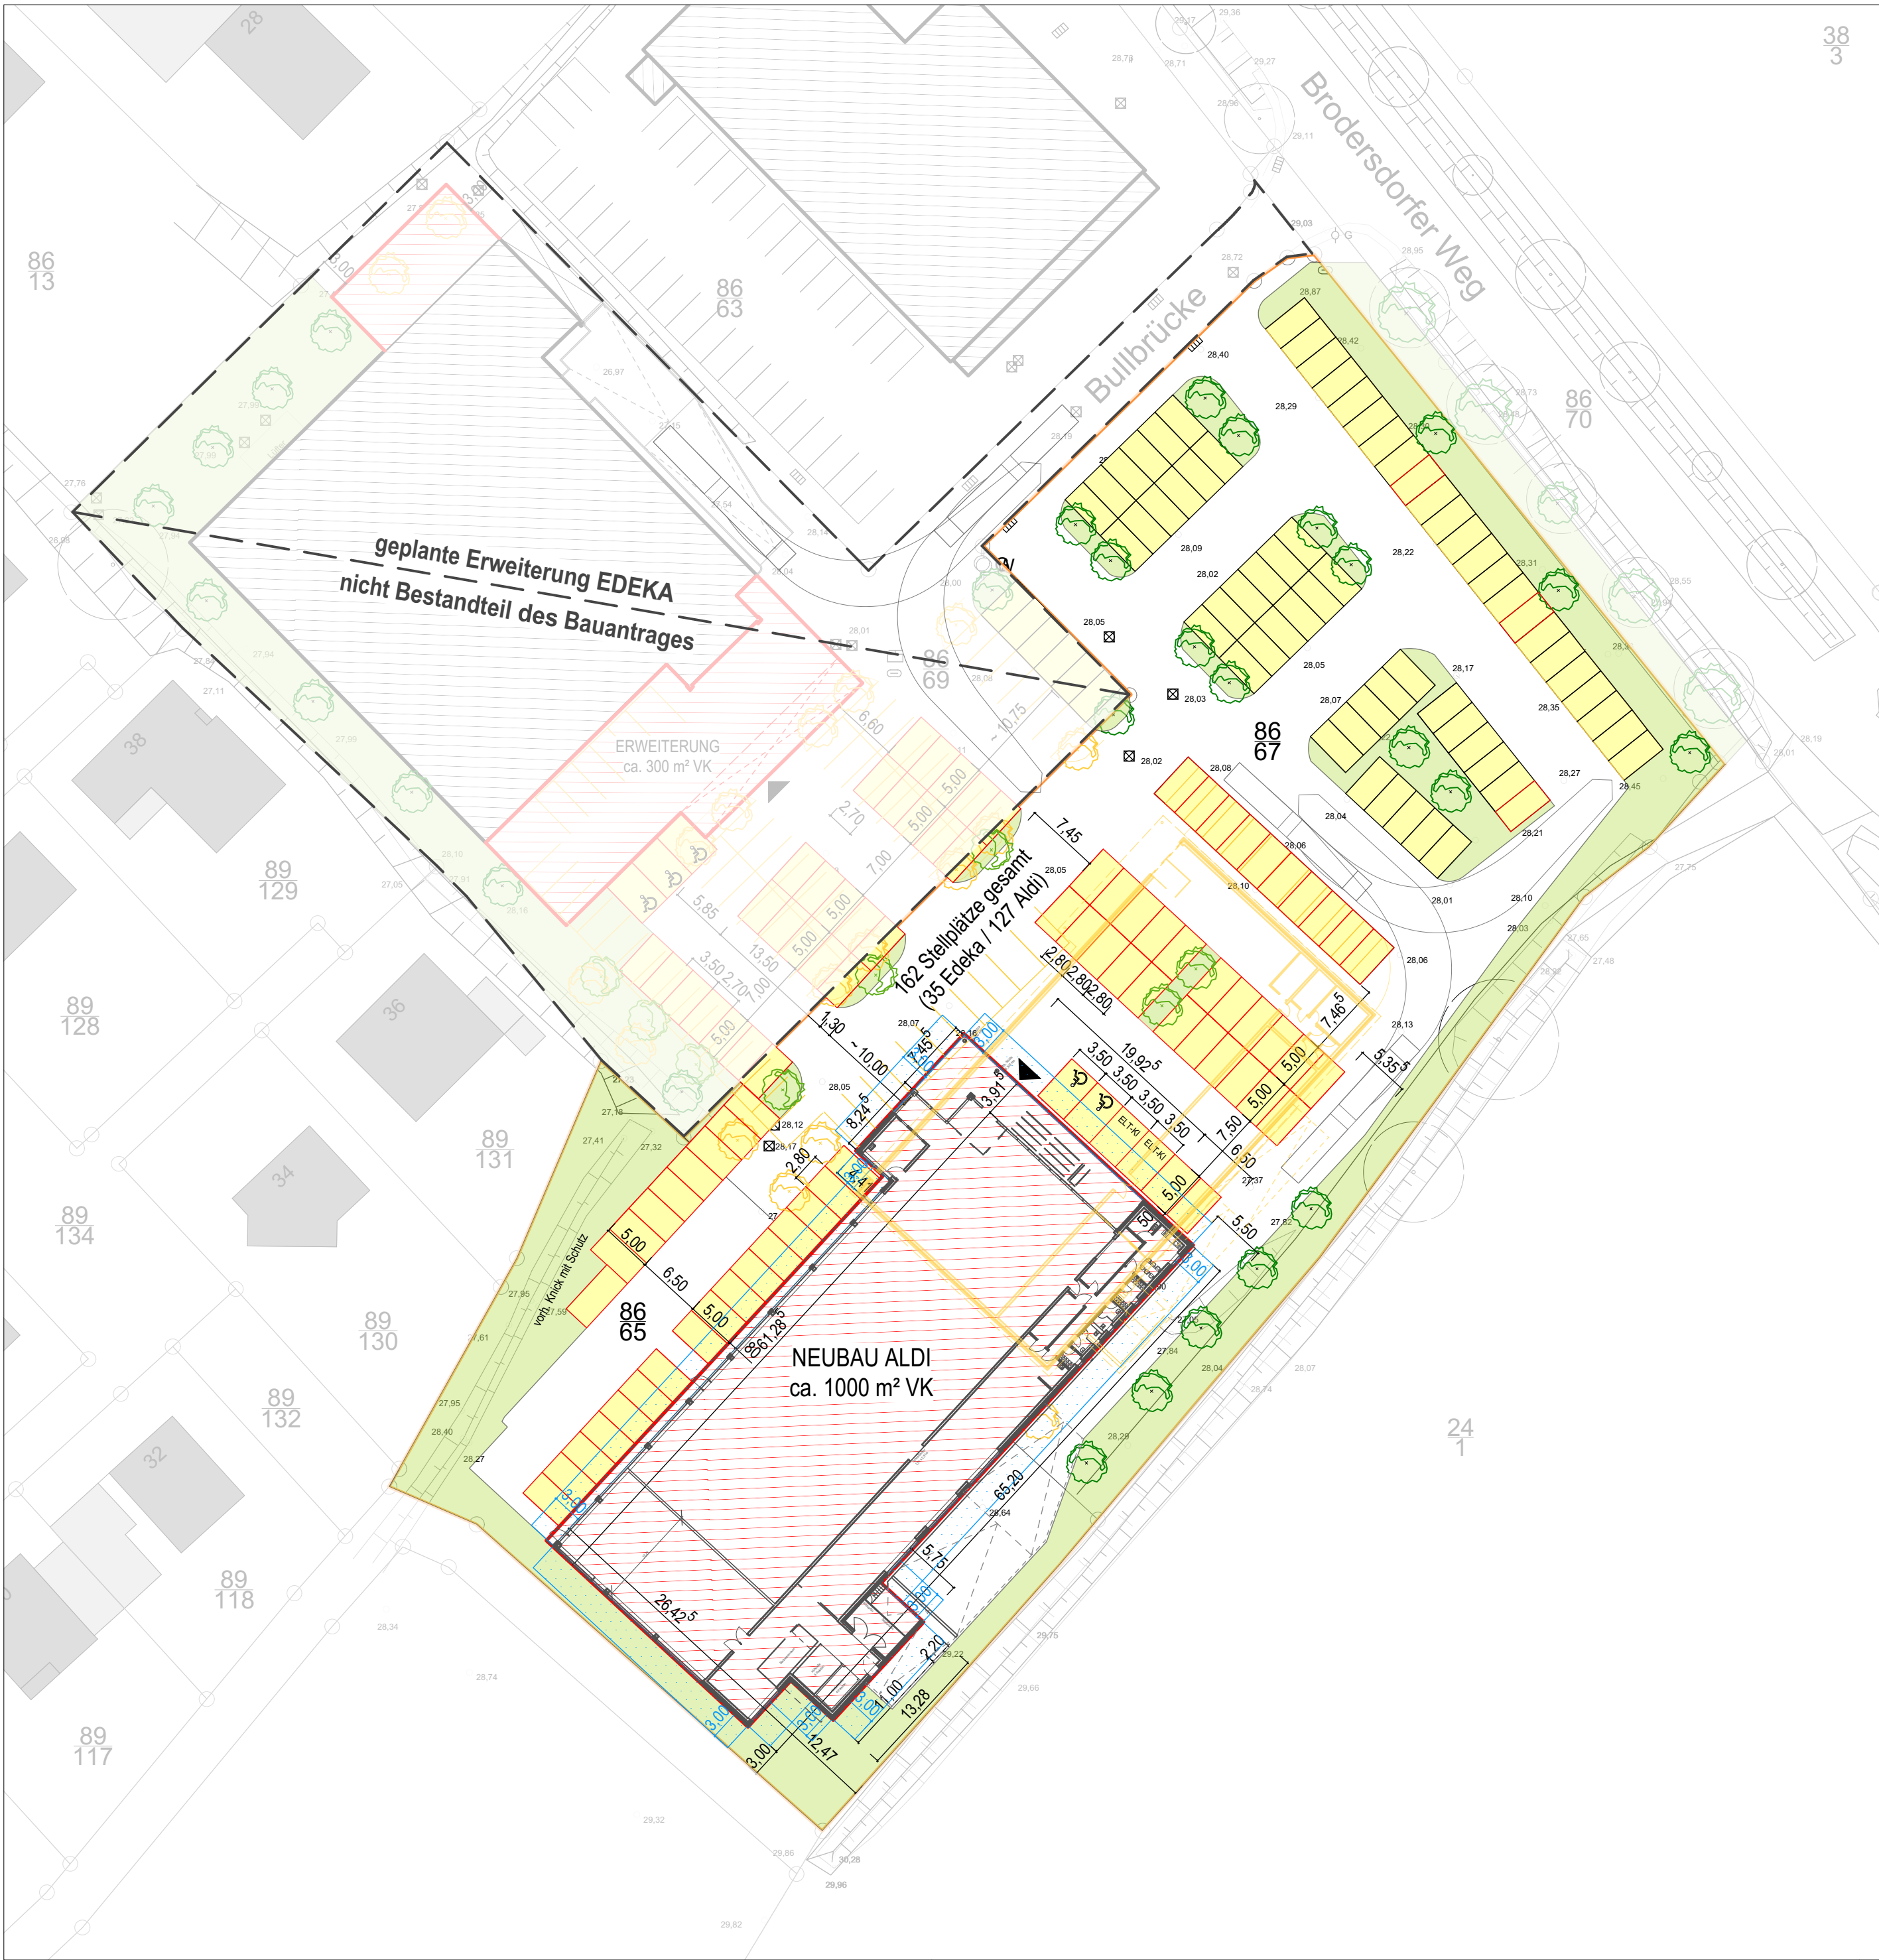


LEGENDE

- Gebäude Bestand
- Gebäude neu
- Gebäude Abbruch
- Abstandsflächen
- Stellplatzflächen Bestand / neu
- Grünflächen
- Flurstücksnummer
- Grundstücksgrenze
- Geländehöhen ü NN

Baum Bestand

Baum zu fällen

Baum neu zu pflanzen

Gemarkung:

Laboe

Flur:

4

Flurstücke:

86/67, 86/65

Grundstücksgröße:

ca. 8.616 m²

|   |         |   |            |            |
|---|---------|---|------------|------------|
| PROJEKT   |         |   |            |            |
| NEUBAU EINES<br>EINZELHANDELSBETRIEBES<br>BULLBRÜCKE 1<br>24235 LABOE   |         |   |            |            |
|   |         |   |            |            |
| ARCHITEKT   |         | BAUHERR   |            |            |
| <br>BOCK - KÜHLE - KOERNER<br>FREISCHAFFENDE ARCHITEKTEN UND STADTPLANER<br>HAUSTRASSE 11 * 24103 KIEL * FON 0431 664699-0 * FAX 664699-29<br>email: info@b2k-architekten.de www.b2k-architekten.de |         | BGB-GRUNDSTÜCKSGESELLSCHAFT HERTEN<br>BV 7143 - 24235 LABOE, BULLBRÜCKE 1<br>HOHEWARDSTRASSE 345-349<br>45699 HERTEN |            |            |
| FREIGABE: DATUM   | NAME    | FREIGABE: DATUM   | NAME       |            |
| PROJEKT-NR.   | BAUTEIL | EBENE   | PLAN-NR.   | INDEX      |
| V / 14   | -       | -   | 500-01     | A          |
| ZEICHNUNGS-INHALT   |         |   | ERSTELLT   | 13.01.2016 |
| Lageplan   |         |   | BEARBEITET | HUE        |
|   |         |   | GEZEICHNET | HUE        |
|   |         |   | GEPRÜFT    | KOE        |
| BEMERKUNG   |         |   | MASZSTAB   | 1:500      |
| Genehmigungsplanung   |         |   |            |            |