


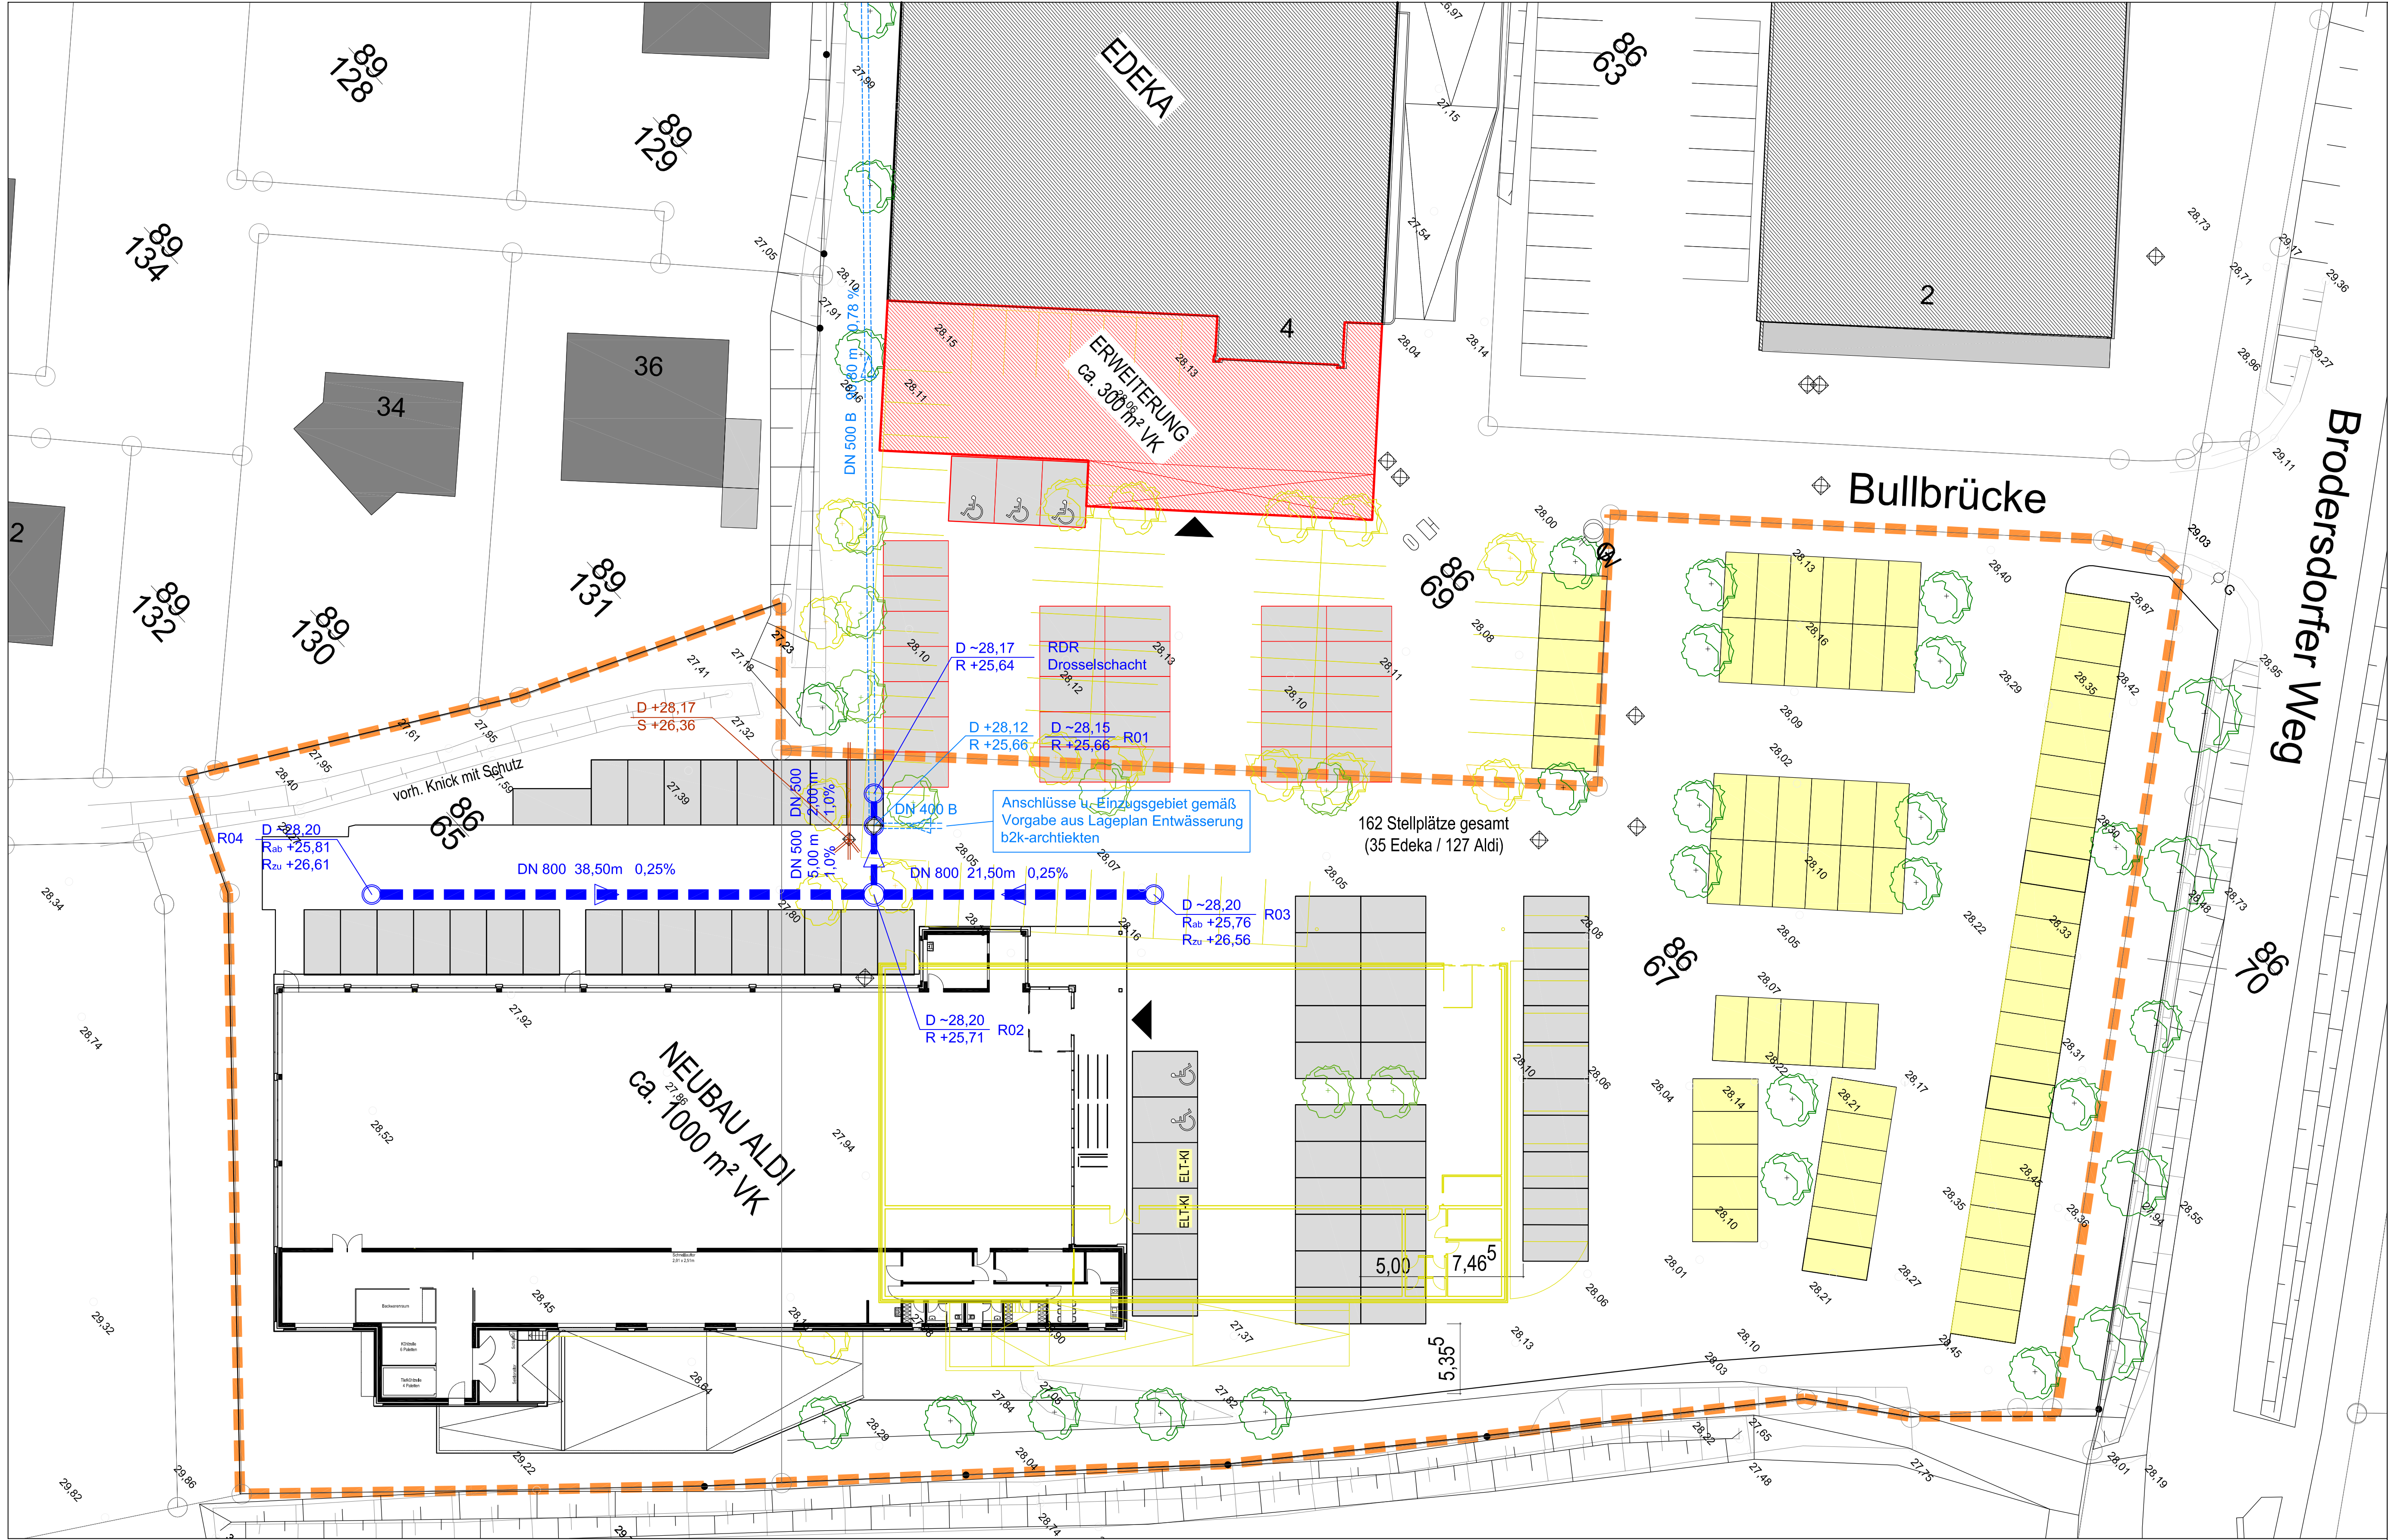

Zeichenerklärung

- vorh. Regenwasserleitung
- gepl. Regenwasserleitung
- vorh. PKW-Stellplätze
- gepl. PKW-Stellplätze
- Grundstücksgrenze

Anlage zum Antrag

4		
3		
2		
1	Lage Staukanal überarbeitet, zusätzl. Schacht im Bestand erforderlich	18.01.2016 ke
Nr.	Änderung	Datum
Bauherr:		
BGB-Grundstücksgesellschaft Herten Hohewardstraße 345-349, 45699 Herten		
Projekt:		
Neubau eines Einzelhandelsbetriebes, Bullbrücke 1, 24235 Laboe		
Inhalt:		
Lageplan Entwässerung		
Maßstab:	Plan-Nr.:	Projekt-Nr.:
1:250	1	16-020
Bearbeitet:	Hauck/ Keller	Gezeichnet: Lorenz/ Keller
Datum:	16.12.2015	Datum: 16.12.2015
Zeichnungsdatei:	16-020-E-LP-3-1.dwg	Plotdatei: 16-020-E-KAN-3-1.pdf
Layout:	LP Kanalbau	
Aufgestellt:		



Max-Giese-Straße 22
24116 Kiel
Tel. 0431. 220 397-0
Fax 0431. 220 397-79
www.ib-hauck.de

Flughafenstr. 52a, Haus C
22335 Hamburg
Tel. 040. 53 299 234
Fax 040. 53 299 100
info@ib-hauck.de

■ Vermessung, Kanalkataster, Kanalsanierung
Grundstücksentwässerung, Straßenbau, SiGeKo ■