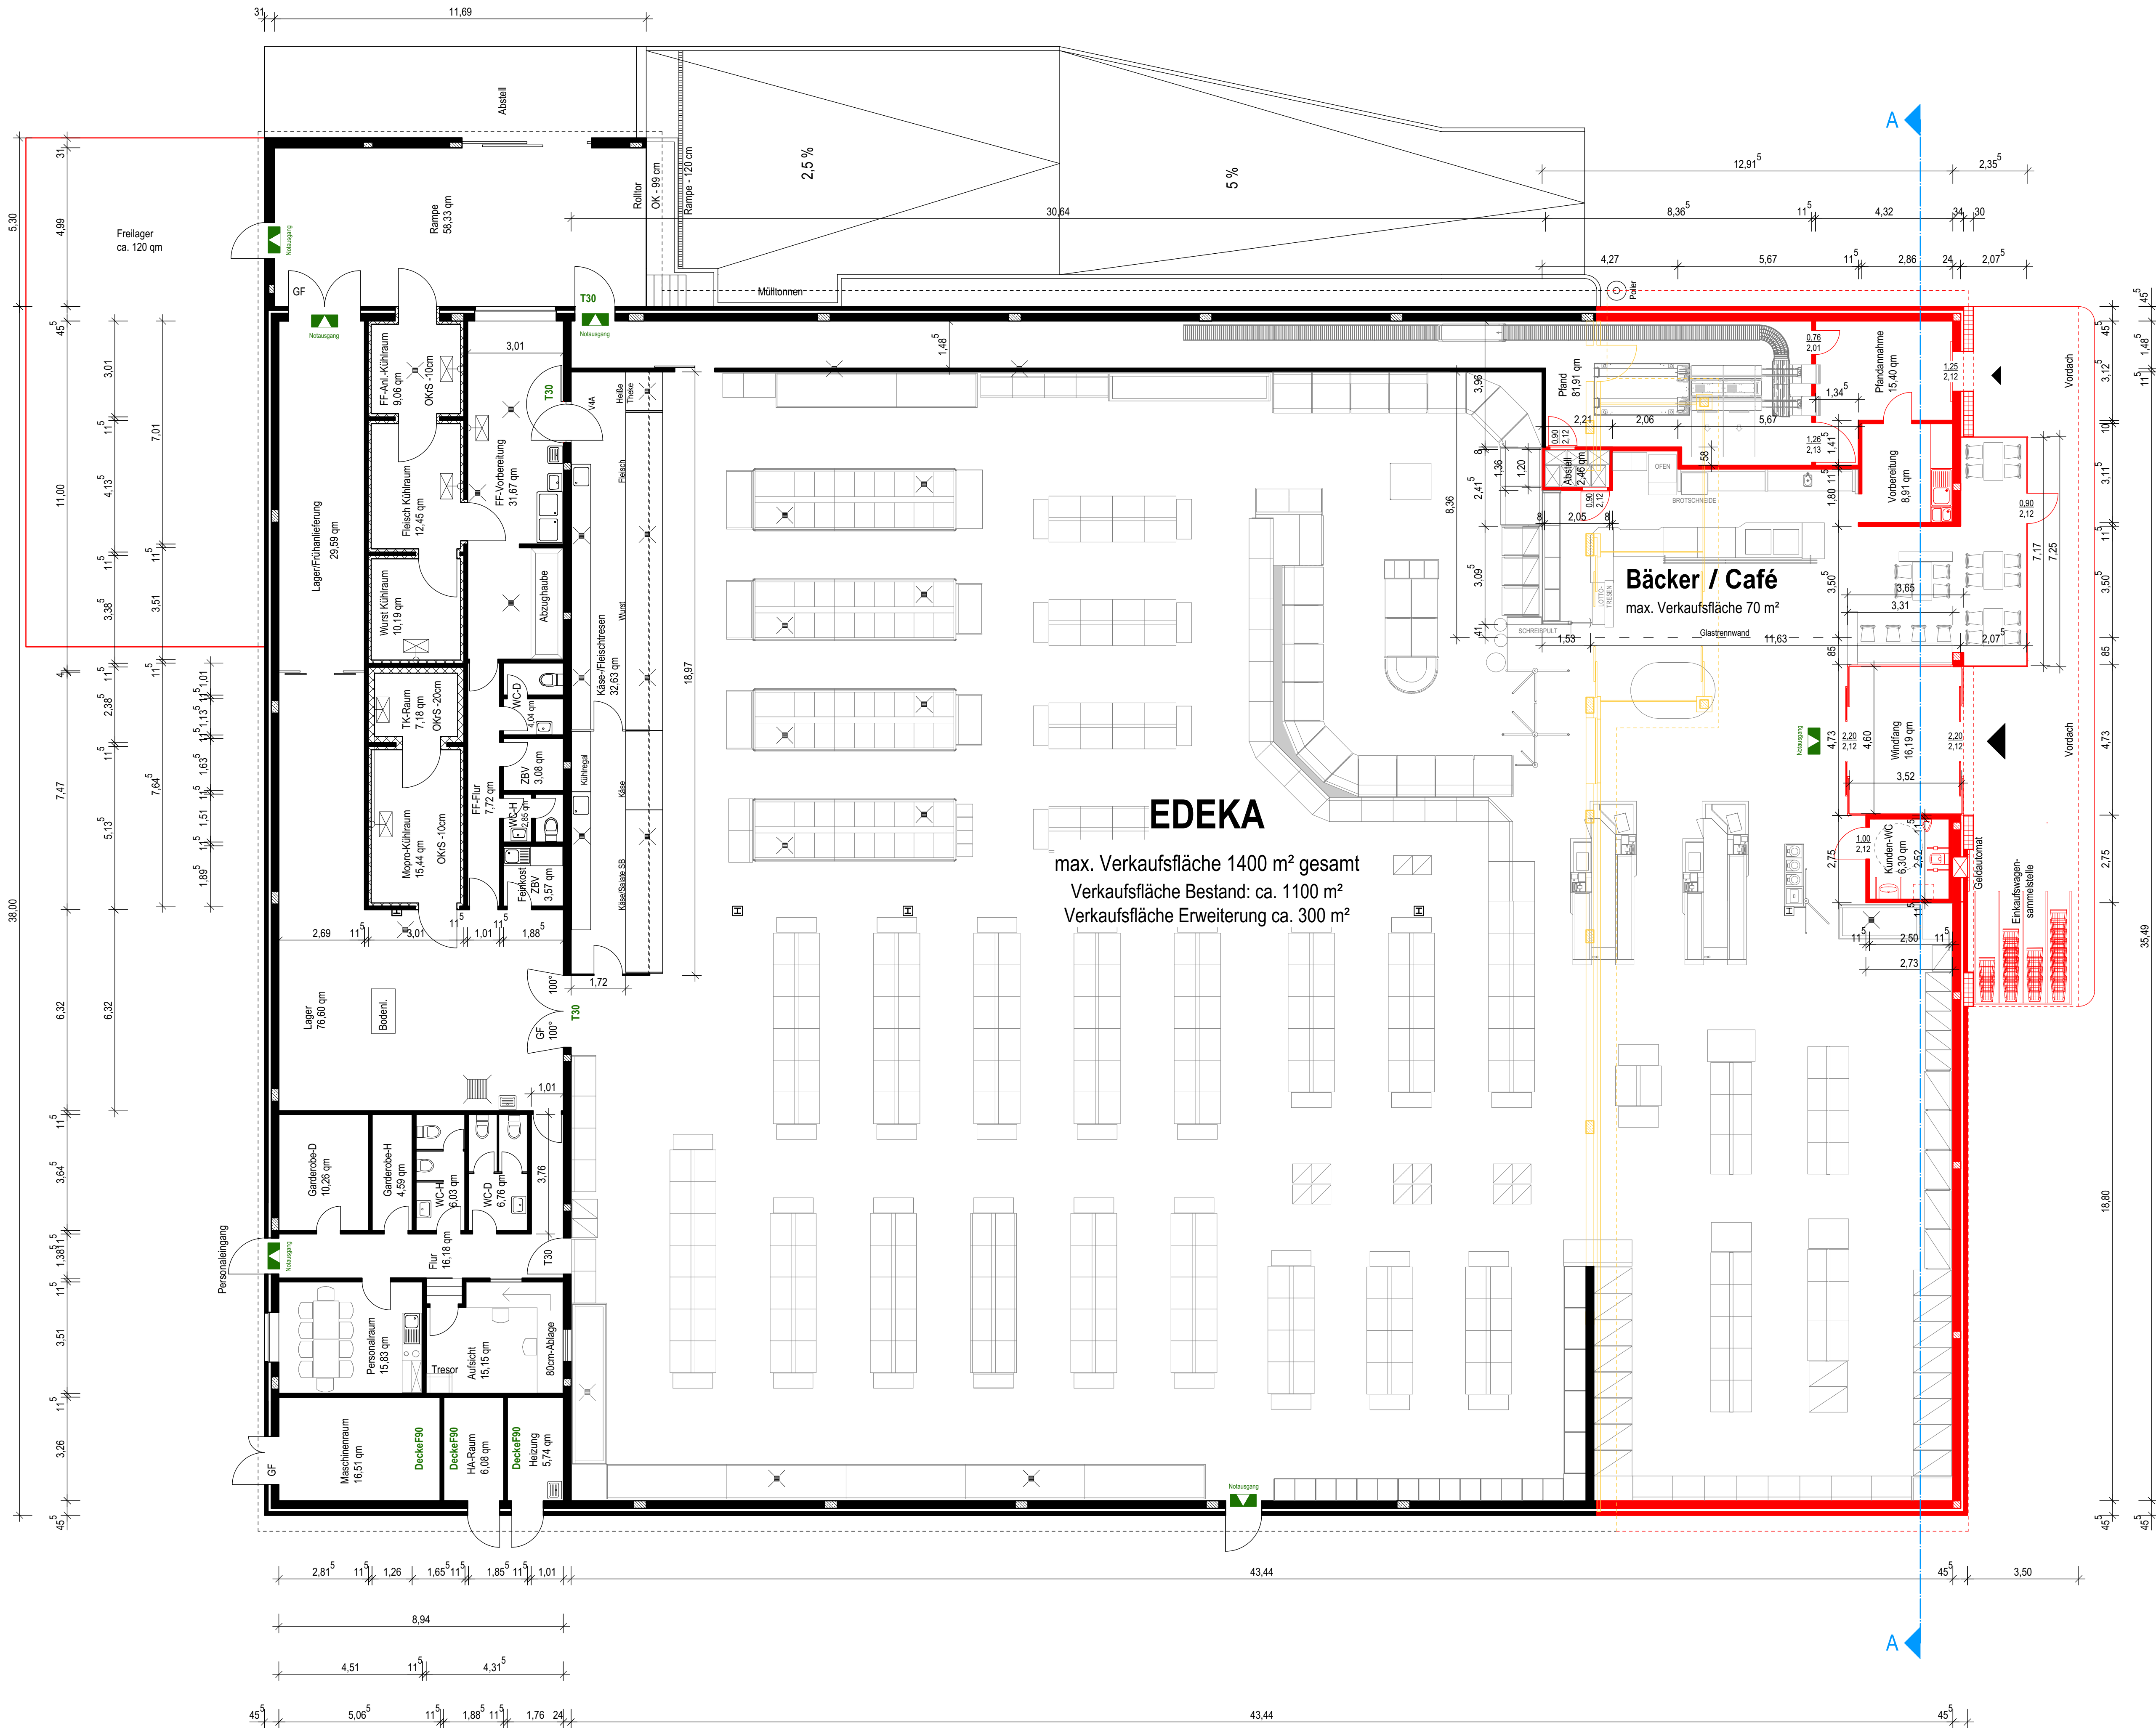


LEGENDE

- Bestand
- Abbruch
- neu

PROJEKT		Erweiterung eines Einzelhandelsbetriebes Bullbrücke 4 24235 Laboe			
ARCHITEKT		BAUHERR / VORHABENTRÄGER			
 BOCK - KÜHLE - KOERNER FREISCHAFFENDE ARCHITEKTEN UND STADTPLÄNER HOLZPOPPLEWEG 5 • 24110 KIEL • FON 0431 8648940 • FAX 043699-29 email: info@b2k-architekten.de www.b2k-architekten.de		German Supermarkets "Sagittarius" Properties B.V. Prins Bernhardsplein 200 NL 1097 JB Amsterdam Niederlande			
		FREIGABE: DATUM		NAME	
		PROJEKT-NR.		BAUTEIL	
		17 / 15		-	
		ZEICHNUNGS-INHALT		-	
Grundriss		FREIGABE: DATUM		NAME	
		EBENE		PLAN-NR.	
		100-1		A	
		ERSTELLT		09.02.2016	
		BEARBEITET		HUE	
		GEZEICHNET		HUE	
		GEPRÜFT		BO	
		MASZSTAB		1:100	
BEMERKUNG		Genehmigungsplanung			