
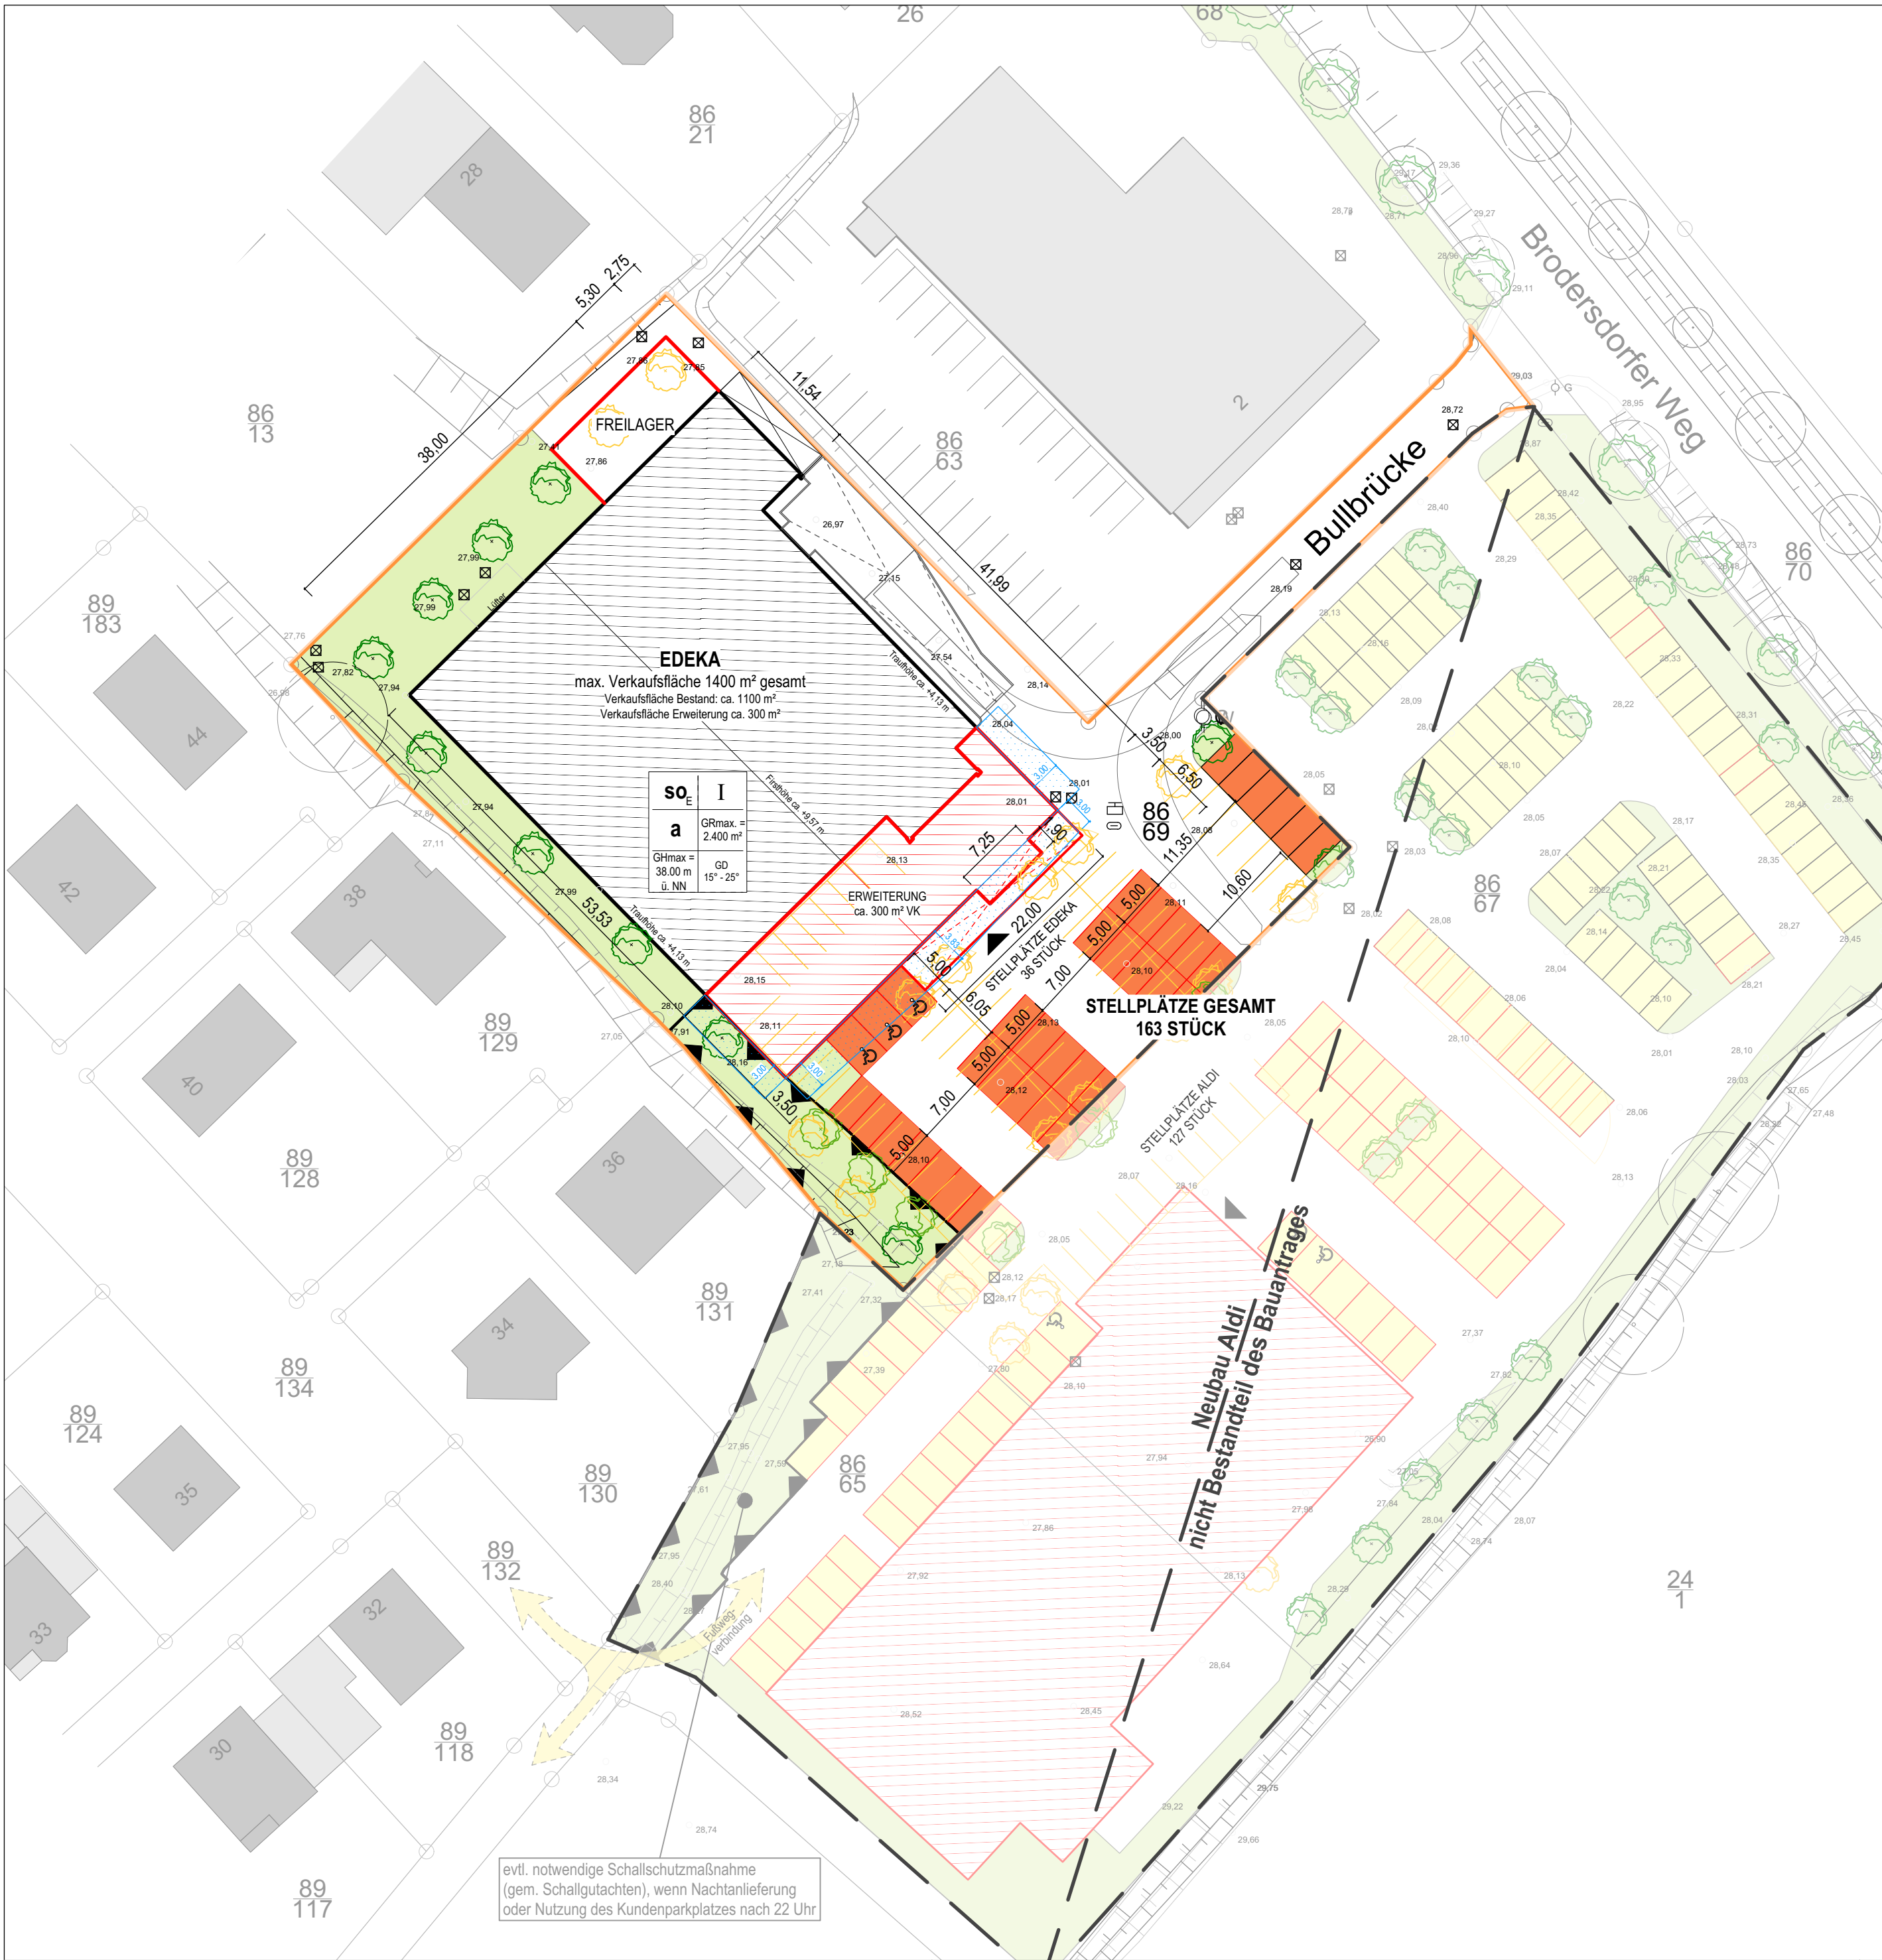


LEGENDE

- Gebäude Bestand
- Gebäude neu
- Abbruch
- Abstandsflächen
- Stellplatzflächen Aldi
- Stellplatzflächen Edeka
- Grünflächen
- Flurstücksnummer
- Grundstücksgrenze
- Geländehöhen ü NN
- Fläche für Schallschutzmaßnahmen gem. Schallgutachten bei Nachtanlieferung oder Nutzung des Kundenparkplatzes nach 22 Uhr

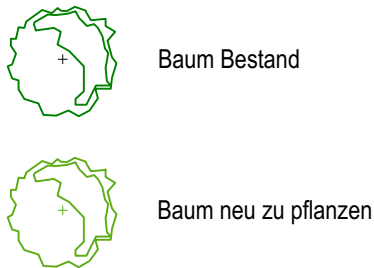

Gemarkung: Laboe
Flur: 4
Flurstücke: 86/69
Grundstücksgröße: ca. 5.134 m²

PROJEKT

Erweiterung eines Einzelhandelsbetriebes
Bullbrücke 4
24235 Laboe



ARCHITEKT

B2K BOCK - KÜHLE - KOERNER
FREISCHAFFENDE ARCHITEKTEN UND STADTPLANER
HOLZKOPPELWEG 5 * 24118 KIEL * FON 0431 664699-0 * FAX 664699-29
email: info@b2k-architekten.de www.b2k-architekten.de

BAUHERR / VORHABENTRÄGER

German Supermarkets "Sagittarius"
Properties B.V.
Prins Bernhardsplein 200
NL 1097 JB Amsterdam
Niederlande

FREIGABE: DATUM		NAME		FREIGABE: DATUM		NAME	
PROJEKT-NR.	BAUTEIL	EBENE	PLAN-NR.	INDEX	PROJEKT-NR.	BAUTEIL	INDEX
17 / 15	-	-	500-1	A			
ZEICHNUNGS-INHALT				ERSTELLT	09.02.2016		
				BEARBEITET	HUE		
				GEZEICHNET	HUE		
				GEPRÜFT	BO		
BEMERKUNG				MASZSTAB	1:500		

Lageplan

Genehmigungsplanung

evtl. notwendige Schallschutzmaßnahme
(gem. Schallgutachten), wenn Nachtanlieferung
oder Nutzung des Kundenparkplatzes nach 22 Uhr