



Reliefkarte
zum Bebauungsplan Nr. 42 "Krützkrog"
der Gemeinde Laboe

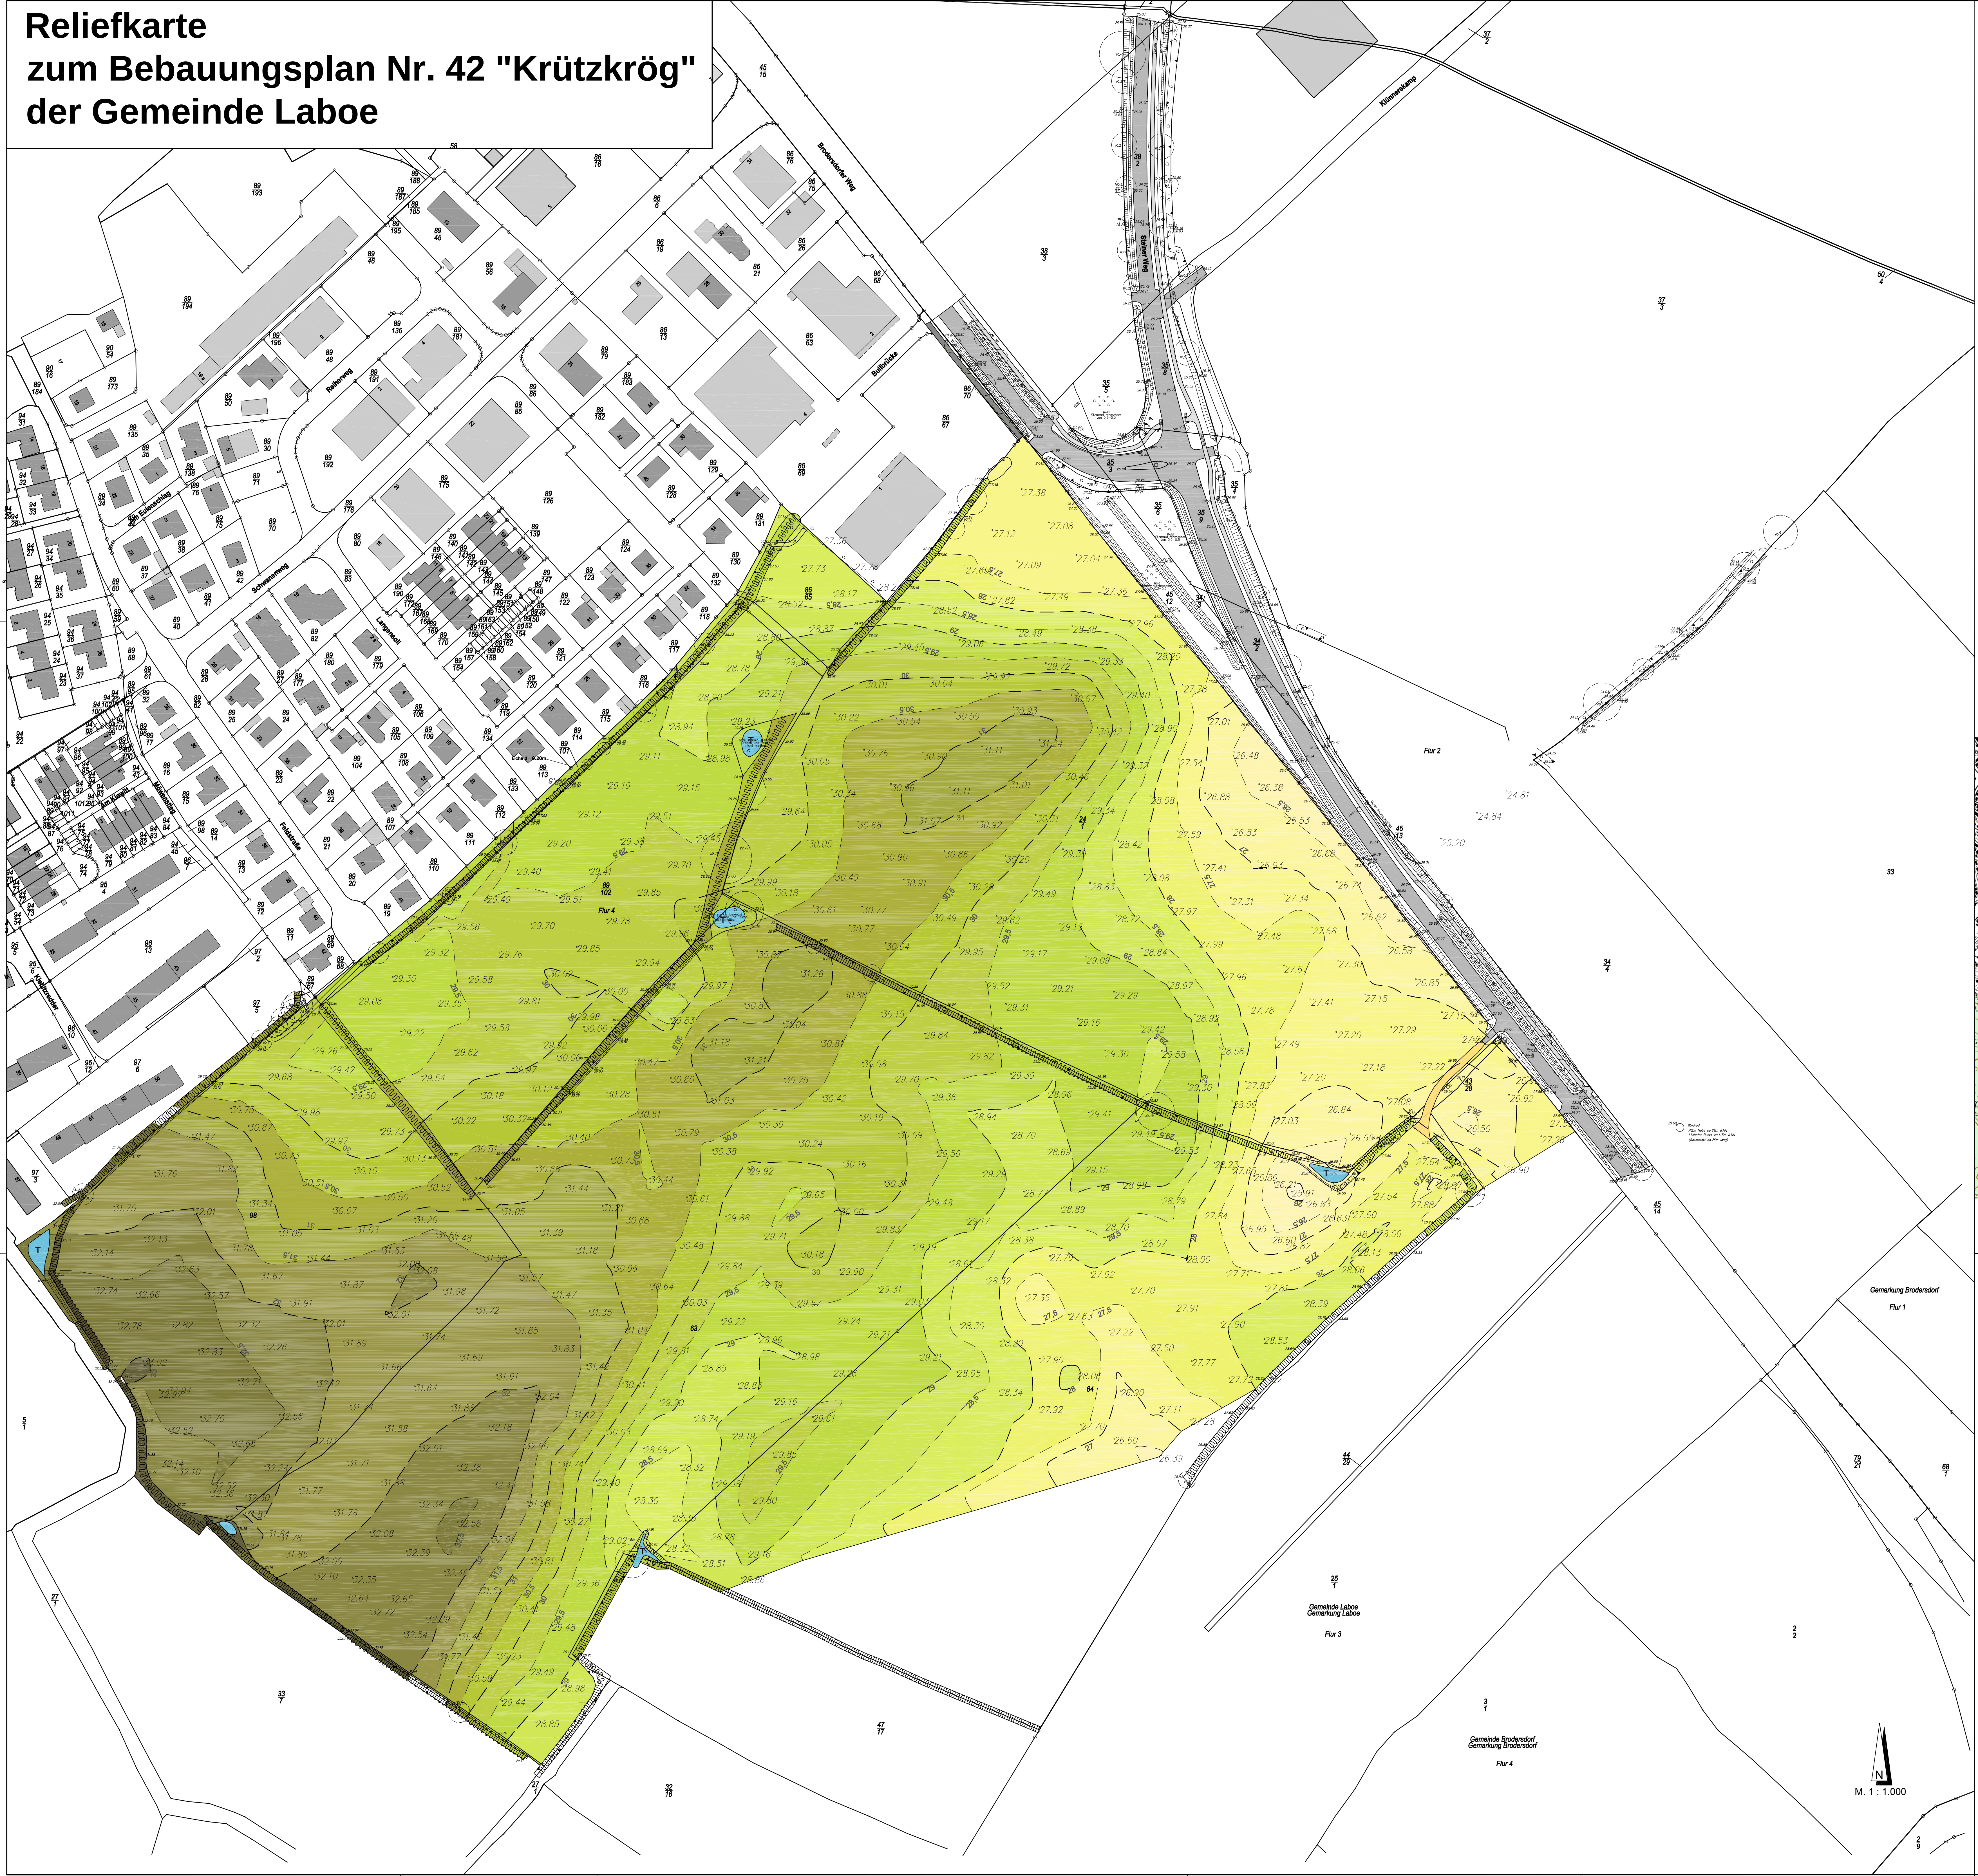


Zeichenerklärung

- Geländehöhe von 25,5 m bis 34,0 m NHN
- Geländehöhe von 25,5 m bis 26,0 m
 - Geländehöhe von 26,0 m bis 26,5 m
 - Geländehöhe von 26,5 m bis 27,0 m
 - Geländehöhe von 27,0 m bis 27,5 m
 - Geländehöhe von 27,5 m bis 28,0 m
 - Geländehöhe von 28,0 m bis 28,5 m
 - Geländehöhe von 28,5 m bis 29,0 m
 - Geländehöhe von 29,0 m bis 29,5 m
 - Geländehöhe von 29,5 m bis 30,0 m
 - Geländehöhe von 30,0 m bis 30,5 m
 - Geländehöhe von 30,5 m bis 31,0 m
 - Geländehöhe von 31,0 m bis 31,5 m
 - Geländehöhe von 31,5 m bis 32,0 m
 - Geländehöhe von 32,0 m bis 32,5 m
 - Geländehöhe von 32,5 m bis 33,0 m
 - Geländehöhe von 33,0 m bis 33,5 m
 - Geländehöhe von 33,5 m bis 34,0 m
- Höhenpunkte

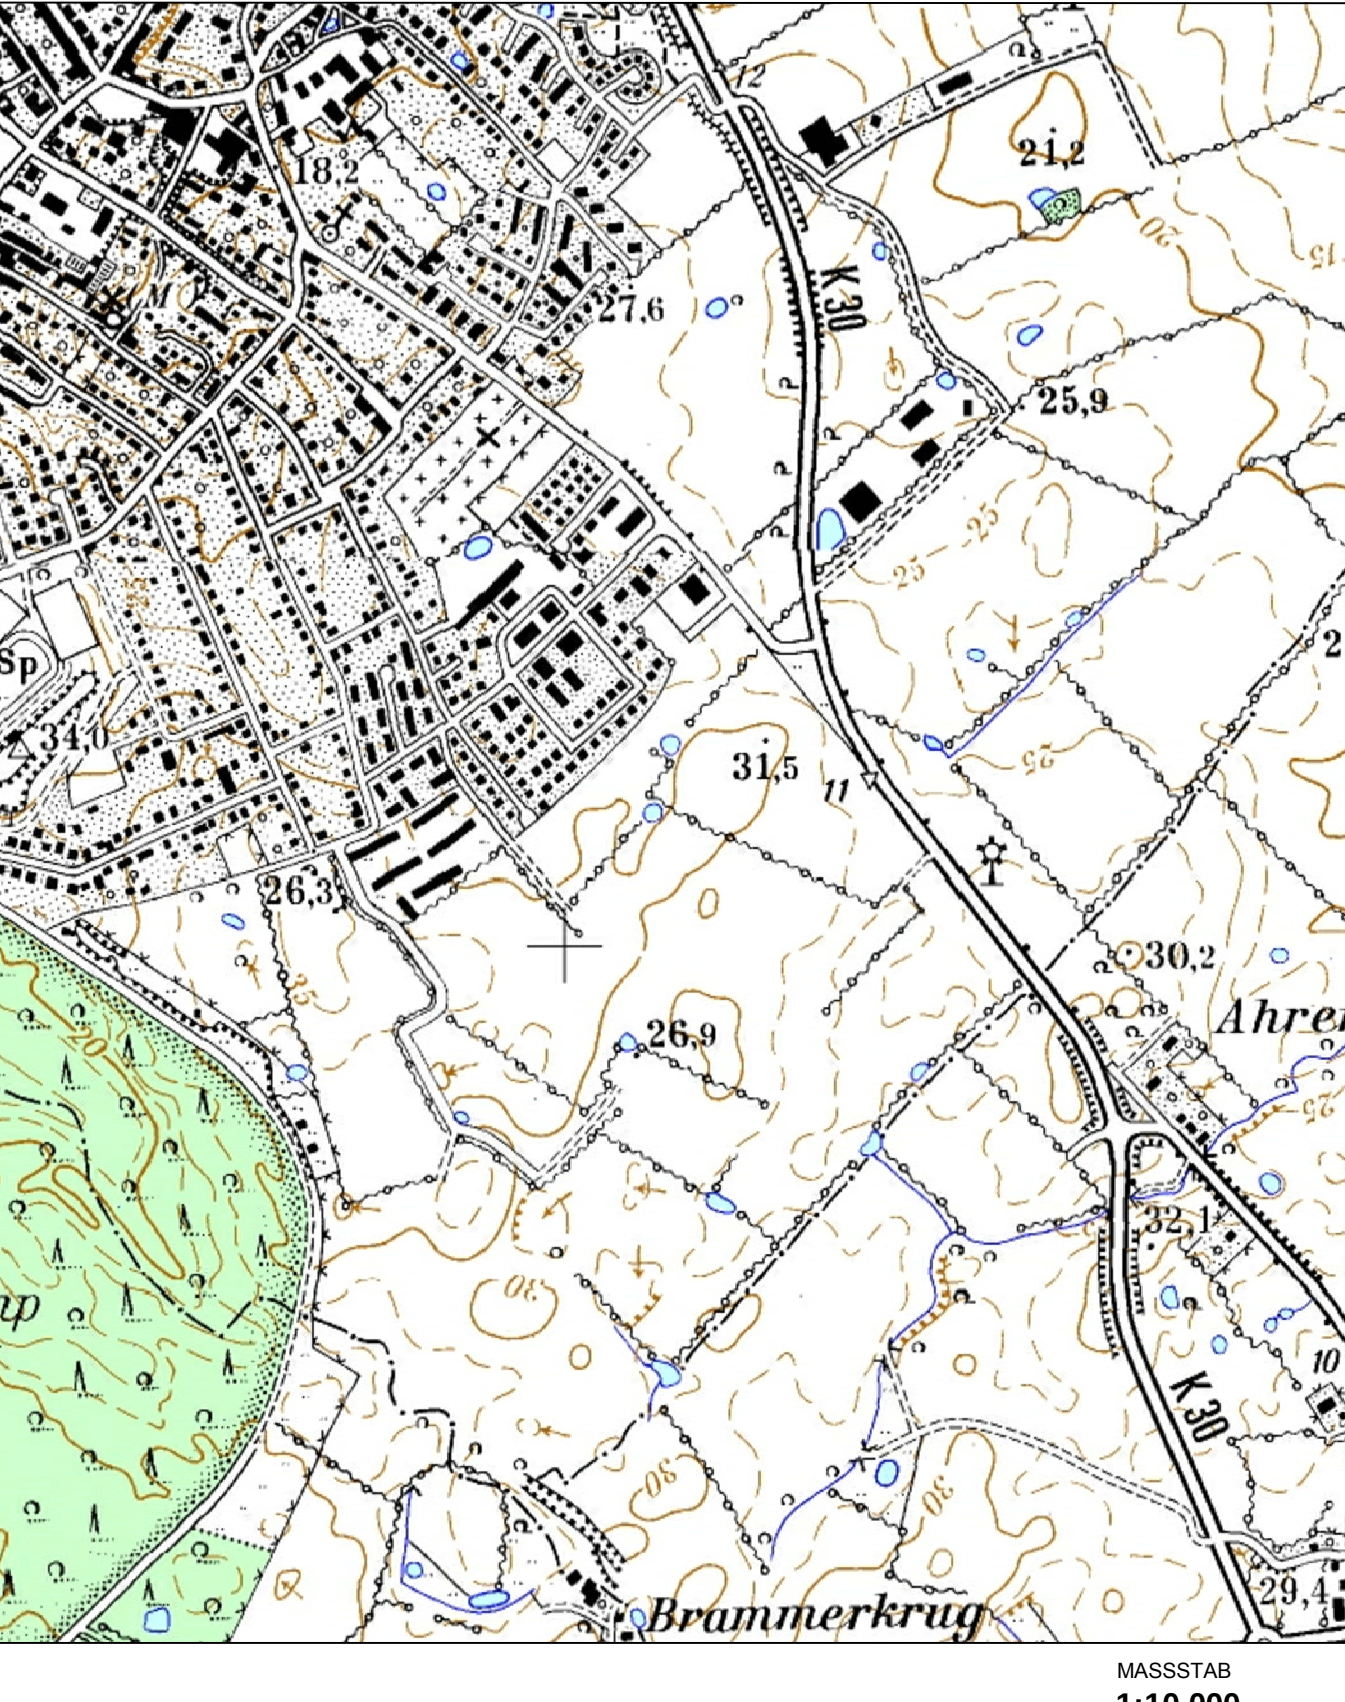

Reliefkarte zum
Bebauungsplan Nr. 42
der Gemeinde Laboe

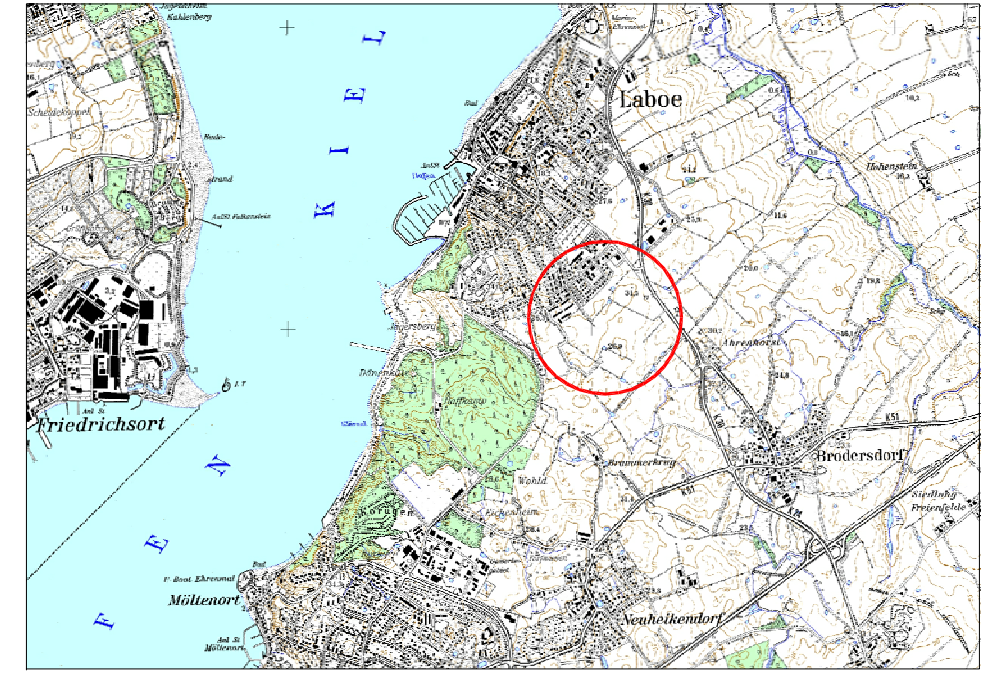

Gemeinde Laboe
Verfassen durch
Amt Probstei
Kniß 4
24217 Schönberg

DATUM
04.05.2016
MASSSTAB
1:1.000

Reliefkarte
zum Bebauungsplan Nr. 42 "Krützkrog"
der Gemeinde Laboe

Karte 2

ipp Ingenieure für Bau, Umwelt
und Stadtentwicklung
ipp Ingenieurgesellschaft
Postfach 10, Pömmel & Co. KG
Rheinstraße 100, 105-108
D-24113 Laboe
Tel. +49(0)431 6 49 50-0 Fax +49(0)431 6 49 50-50
www.ipp-laboe.de