Anlage zur BA-Sitzung Bauausschuss am 21.11.16, TOP 7
GV-Sitzung Bauausschuss am 12.12.16, TOP 11
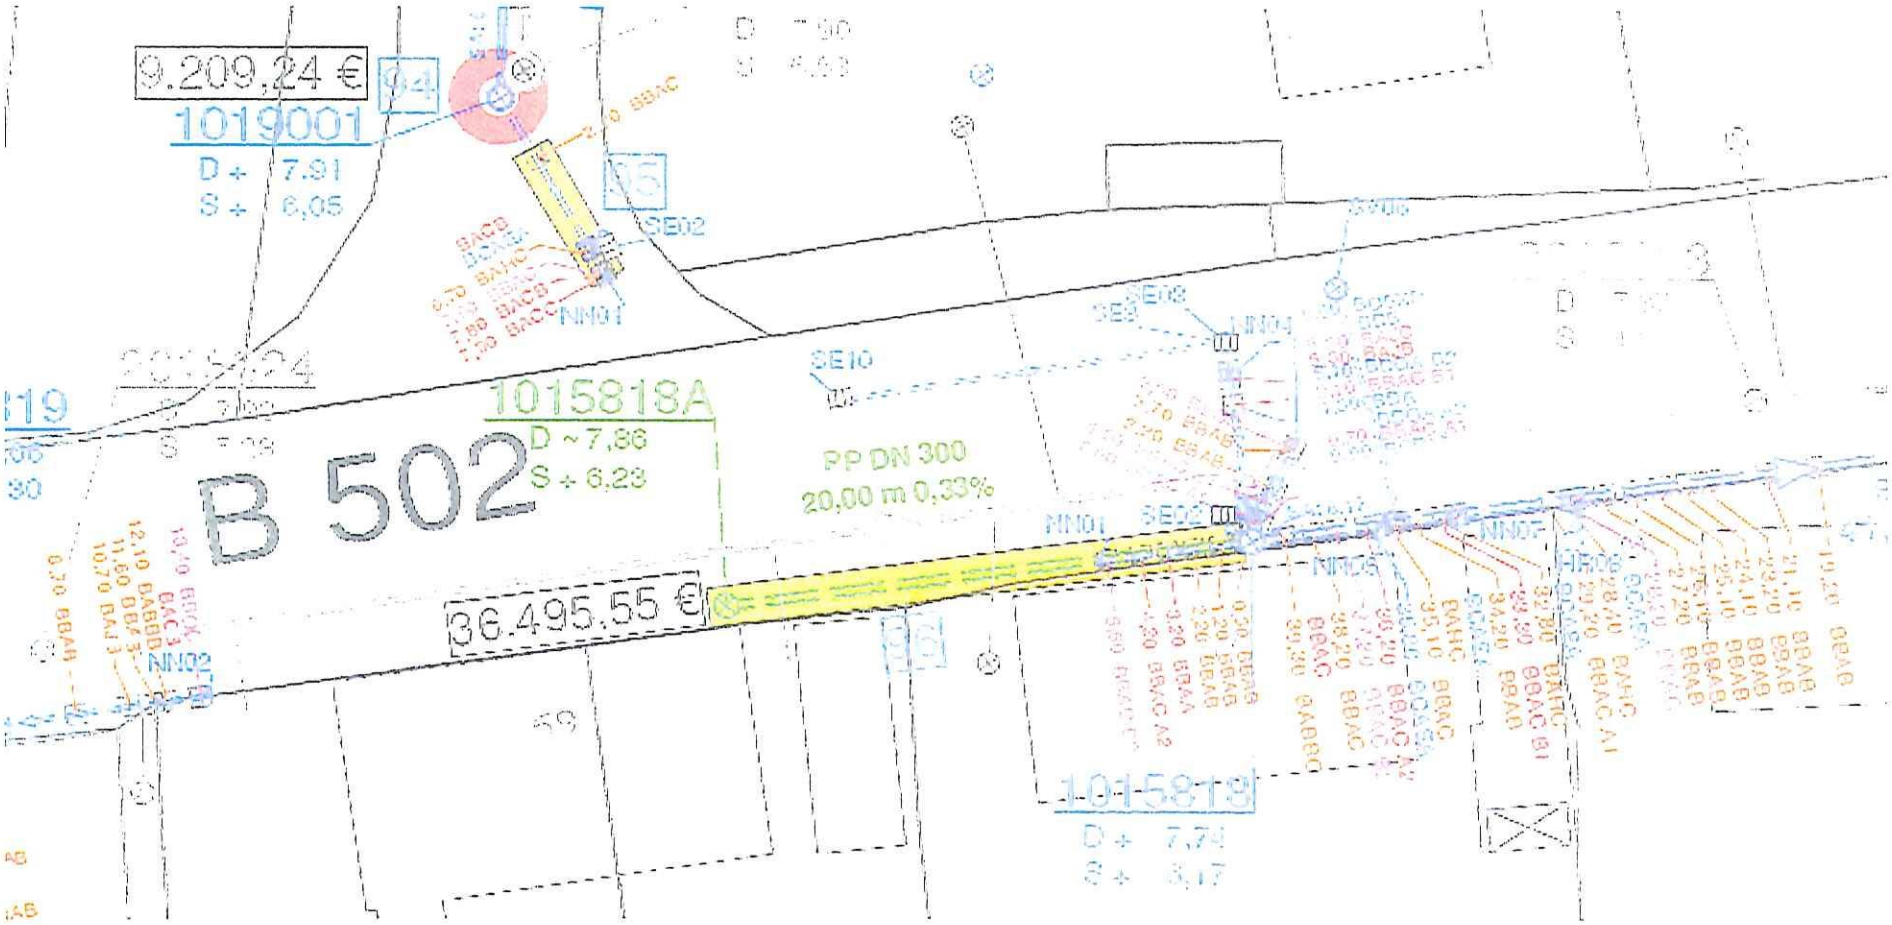
RE Sanierungsmaßnahme Mühlenkamp 57 a