Grünordnerischer Fachbeitrag zum Bebauungsplan Nr. 42 der Gemeinde Laboe

- Bestand-

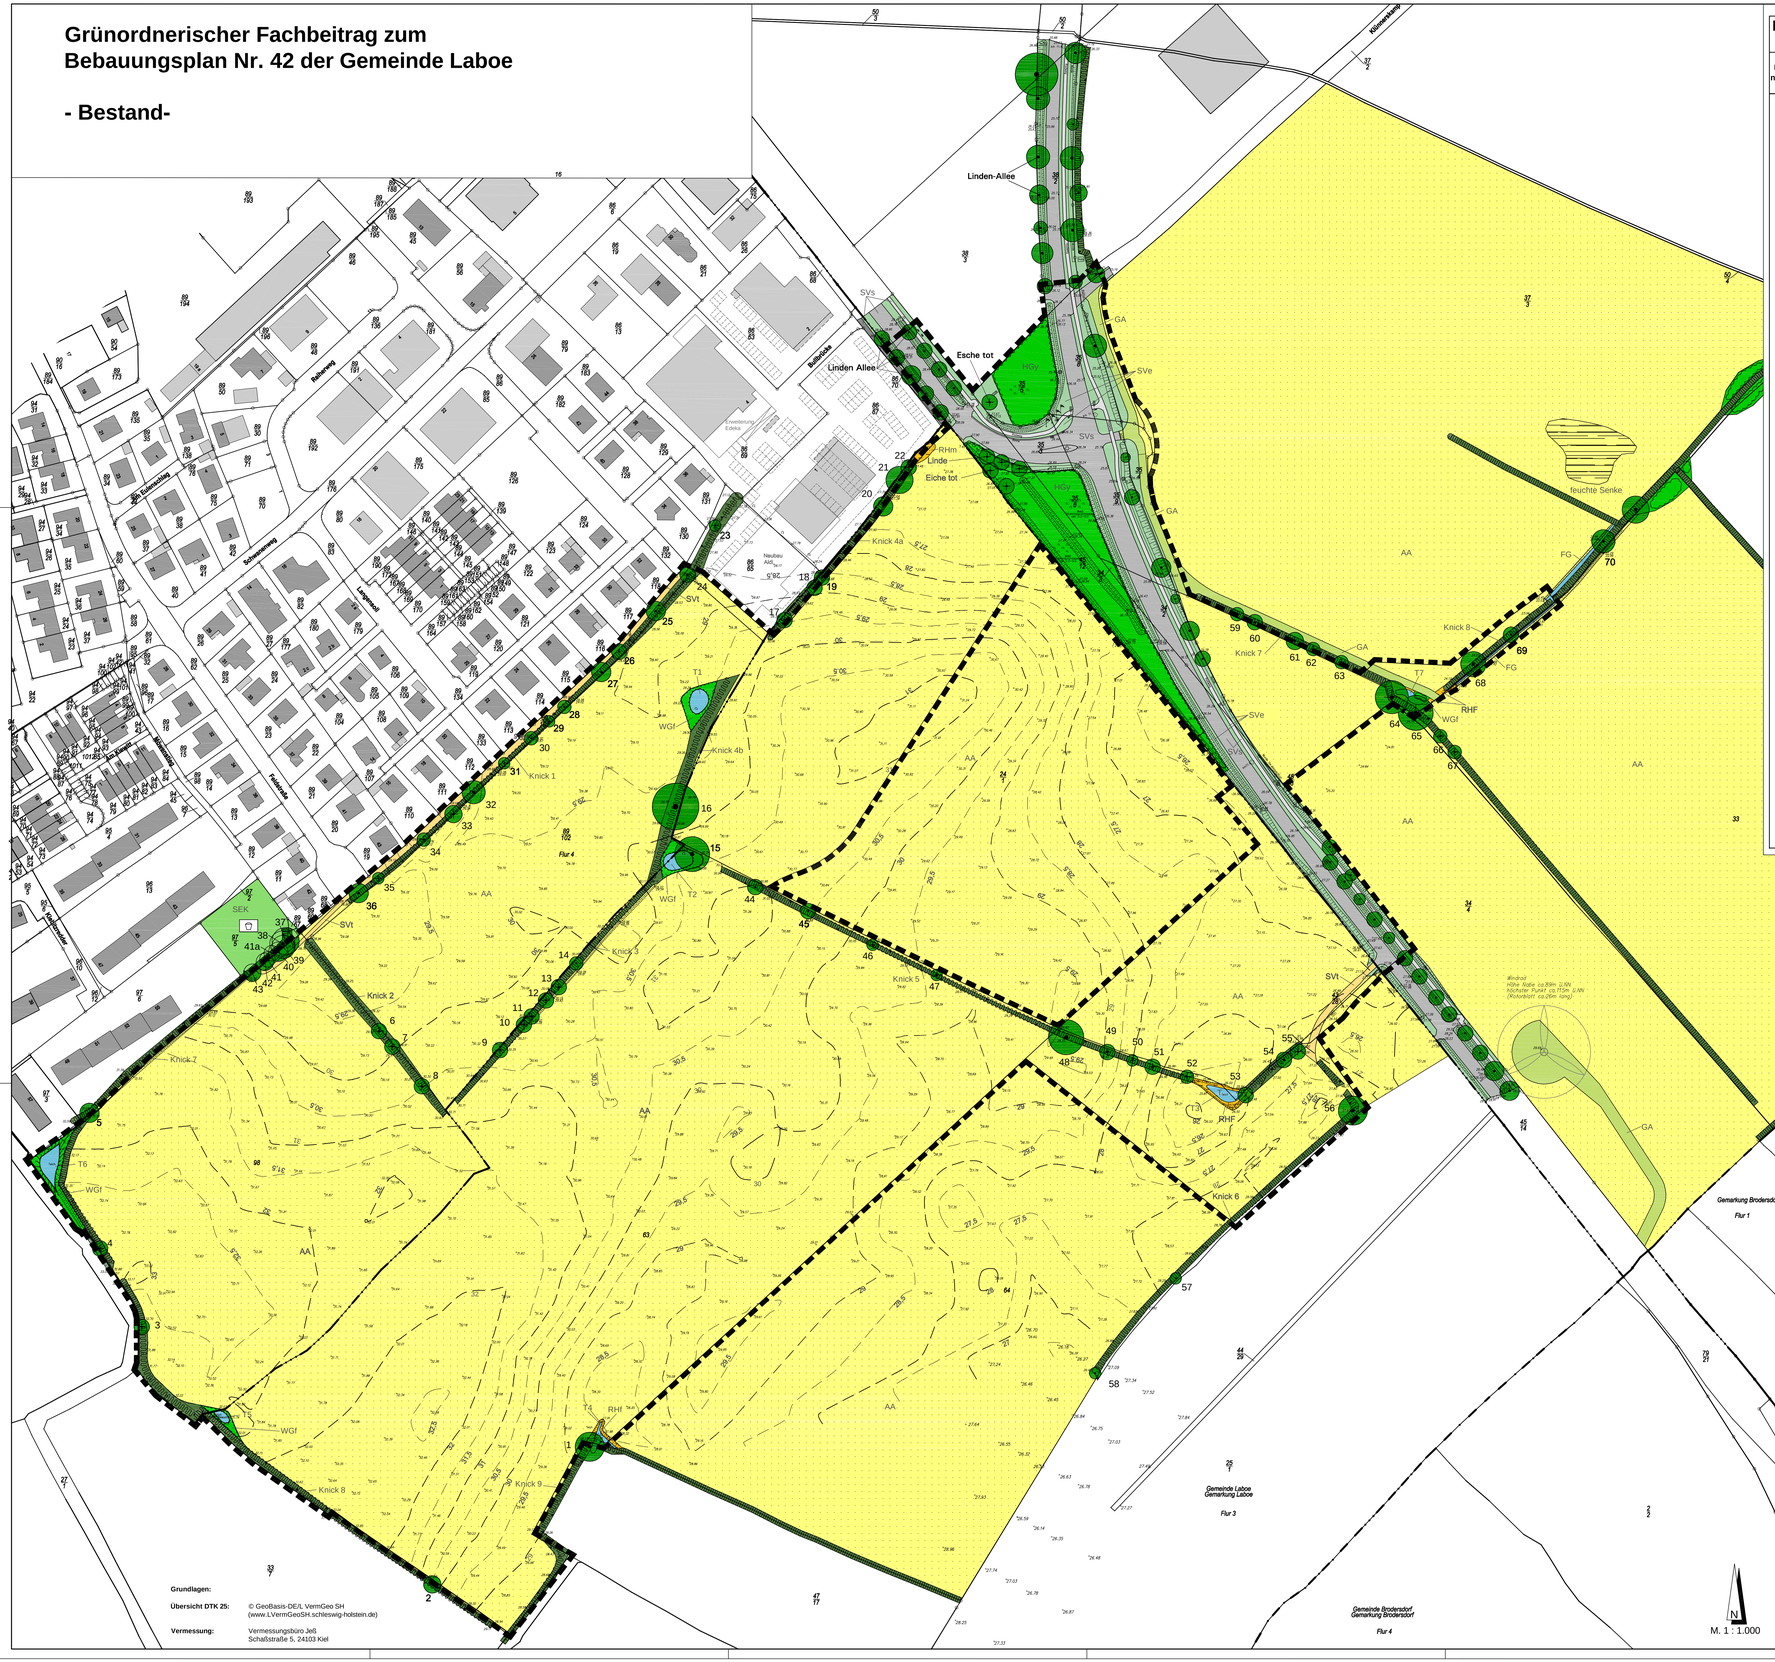

Grundlagen:

Übersicht DTK 25: © GeoBasis-DE/L VermGeo SH (www.LVermGeoSH.schleswig-holstein.de)

Vermessung: Vermessungsbüro Jeß, Schaßstraße 5, 24103 Kiel

Baumliste

Stand 13.11.2014 ergänzt 11.08.2016

Baum - nummer	Deutscher Name	Einmessung	Stamm-umfang (in cm)	Kronen-durchm. (in m)	Bemerkungen (z.B. Höhlen)	Schutz nach BSSL
1	Stieleiche	X	210	15	Höhlen	x
2	Baumweide	X	170	9		x
3	Kopfweide		200	8		x
4	Kopfweide		250	9		x
5	Kopfweide	X	280	10		x
6	Kopfweide		180	8		x
7	Kopfweide		200	8		x
8	Kopfweide		200	8		x
9	Kopfweide		200	8		x
10	Kopfweide		200	8		x
11	Kopfweide		230	8		x
12	Kopfesche		180	8		x
13	Kopfesche		180	8		x
14	Esche		70	7		
15	Stieleiche	X	290	18	Höhlen , tr.Äste	x
16	Stieleiche		310	24	Höhlen , tr.Äste	x
17	Kopfweide		190	8		x
18	Kopfweide		180	8		x
19	Kopfweide		220	8		x
20	Stieleiche	X	180	10		x
21	Stieleiche	X	235	14		x
22	Kopfweide		280	8		x
23	Hainbuche	X	70	6		
24	Hainbuche	X	75	8		x
25	Gem. Esche	X	145	10		x
26	Pappel	X	104	8		x
27	Gem Esche	X	110	10		x
28	Weißdorn	X	65	7		
29	Hainbuche	X	60	6		
30	Gem. Esche		70	7		
31	Hainbuche	X	60	6		
32	Gem.Esche	X	85/ 80	12	2 - stämmig	x
33	Weißdorn		80/60/40	9		x
34	Hainbuche	X	109	7		x
35	Fichte		70	6		
36	Baumweide	X	120	10		x
37	Pappel	X	100	14		x
38	Pappel	X	100	13		x
39	Pappel	X	100	12		x
40	Pappel	X	100	10		x
41	Pappel	X	50	8		
41a	Pappel	X	50	8		
42	Pappel	X	60	9		
43	Pappel	X	60	9		
44	Stieleiche	X	75	8		
45	Stieleiche	X	75	8		
46	Pappel	X	65	6		
47	Pappel	X	65	6		
48	Stieleiche	X	210	18	Efeu am Stamm	x
49	Kopfesche		180	8		x
50	Gem. Esche		85	6		x
51	Kopfesche		180	8		x
52	Gem. Esche		80	7		x
53	Kopferle		180	8	Insel im Teich	x
54	Gem. Esche	X	85	8		x
55	Kopfesche		150	8		x
56	Stieleiche	X	220	15		x
57	Stieleiche	X	75	6		
58	Stieleiche	X	75	6		
59	Kopfweide		220	7		x
60	Kopfweide		210	8		x
61	Kopfweide		230	9		x
62	Kopfweide		210	7		x
63	Kopfweide		210	7		x
64	Stieleiche		370	17		x
65	Stieleiche		380	18		x
66	Kopfweide		220	7		x
67	Kopfweide		210	7		x
68	Stieleiche	x	295	13		x
69	Stieleiche	x	105	8		x
70	Gem. Esche	x	280	12		x

Zeichenerklärung

Gehölze

- Einzelbaum (HGb), eingemessen (mit Nr.)
- Einzelbäume (HGb), nicht eingemessen (mit Nr.)
- Knick1 — Knick (HWb) mit Nummer
- Feldgehölz:
  - Naturnahes Feldgehölz (HGY)
  - Grauweidengehölz (WGf)

Ruderalfluren

- Staudenfluren:
  - Staudenfluren frischer Standorte (RHm)
  - Staudenfluren feuchter Standorte (RHf)

Landwirtschaftliche Nutzflächen

- Ackerfläche (AA)

Grünflächen

- Grünstreifen, Straßenbankette (SVe)
- Spielplatz (SEK)
- Grasweg (GA)

Wasserflächen

- T — Kleingewässer / Tümpel (FKe)
- Graben (FG)

Sonstige Planzeichen

- Gebäude
- Straßenflächen (SVs)
- Wegeflächen (SVt)
- Böschung
- Fahrradweg (SVs)
- Fußweg (SVs)
- 29,5 — Höhenlinien
- 31.7 — Höhenpunkte
- Geltungsbereich Bebauungsplan

Bestandsaufnahme: 2014 / 2016

Grünordnerischer Fachbeitrag zum Bebauungsplan Nr. 42 der Gemeinde Laboe

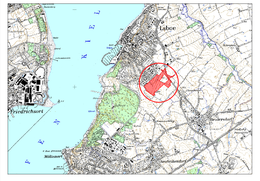

GEMEINDE
Laboe

Vertreten durch

Amt Probstei
Knüll 4
24217 Schönberg

DATUM
16.05.2017

MASSSTAB
1:1.000

Grünordnerischer Fachbeitrag zum Bebauungsplan Nr. 42 der Gemeinde Laboe

-Bestand-

Karte 1

IPP Ingenieure für Bau, Umwelt und Stadtentwicklung

IPP Ingenieurgesellschaft
Possel u. Partner GmbH & Co. KG
Rendsburger Landstr. 196-198
D 24113 Kiel
Tel. +49(431) 6 49 59-0 Fax 6 49 59-59
info@ipp-kiel.de www.ipp-kiel.com