


Schnitt A - A

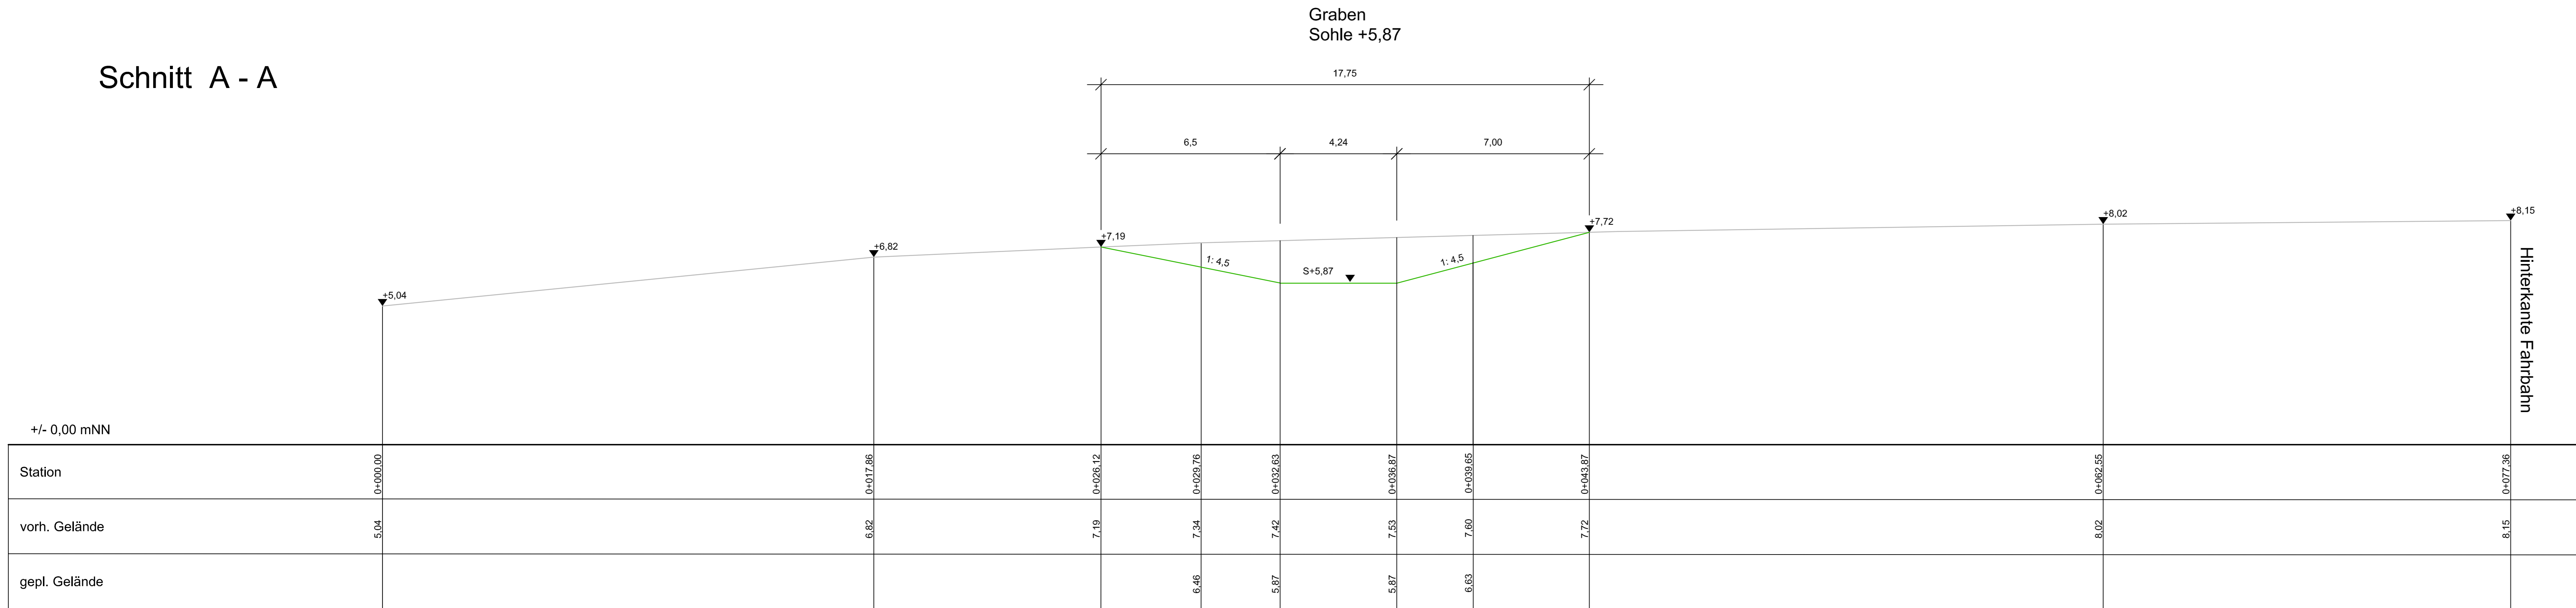


Zeichenerklärung

- Gelände, Bestand
- Versickerungsmulde, Planung

Vorabzug

4		
3		
2		
1		
Nr.	Änderung	Datum

Auftraggeber: **Gemeinde Schönberg**



Projekt: **Erschließung B-Plan Nr.67
in der Gemeinde Schönberg**

Inhalt: **Versickerungsmulde Längsschnitt A - A**

Maßstab: **1:100** Plan-Nr.: **3.1** Projekt-Nr.: **17-044**

Bearbeitet: Keller Gezeichnet: Seidensticker
Datum: 02.08.2018 Datum: 02.08.2018
Zeichnungsdatei: 180802-17-044-LP3-LS.dwg Plotdatei: 180808-17-044-LP3-LS-3-1.pdf
Layout: Mulde Schnitt A-A

Aufgestellt:



Max-Giese-Straße 22
24116 Kiel
Tel. 0431. 220 397-0
Fax 0431. 220 397-79
www.ib-hauck.de

Flughafenstr. 52a, Haus C
22335 Hamburg
Tel. 040. 53 299 234
Fax 040. 53 299 100
info@ib-hauck.de

■ Vermessung, Kanalkataster, Kanalsanierung
Grundstücksentwässerung, Straßenbau, SIGeKo ■