


Schnitt B - B

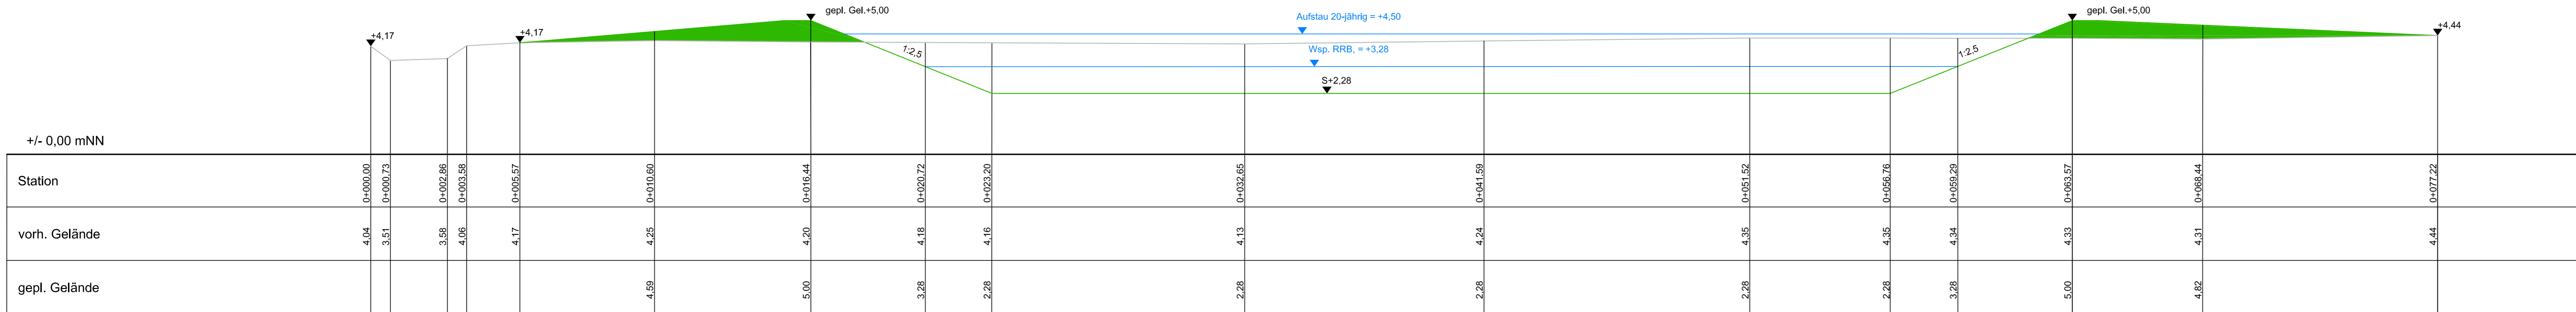

Zeichenerklärung

- Gelände, Bestand
- Wasserspiegel
- Regenrückhaltebecken
- Gelände Auftrag

Vorabzug

4		
3		
2		
1		
Nr.	Änderung	Datum
Auftraggeber:		
Gemeinde Schönberg		
Projekt:		Erschließung B-Plan Nr.67 in der Gemeinde Schönberg
Inhalt:		
Regenrückhaltebecken Längsschnitt B - B		
Maßstab:	Plan-Nr.:	Projekt-Nr.:
1:100	3.2	17-044
Bearbeitet:	Keller	Gezeichnet:
Datum:	02.08.2018	Datum:
Datum:	02.08.2018	Datum:
Zeichnungsdatei: 180802-17-044-LP3-LS.dwg		Plotdatei: 180808-17-044-LP3-LS-3-2.pdf
Layout: Regenrückhaltebecken Schnitt B-B		
Aufgestellt:		

Ingenieur-Beratung

Max-Giese-Straße 22
24116 Kiel
Tel. 0431. 220 397-0
Fax 0431. 220 397-79
www.ib-hauck.de

Flughafenstr. 52a, Haus C
22335 Hamburg
Tel. 040. 53 299 234
Fax 040. 53 299 100
info@ib-hauck.de

■ Vermessung, Kanalkataster, Kanalsanierung
Grundstücksentwässerung, Straßenbau, SIGeKo ■