





Bsp. WC Kabinen


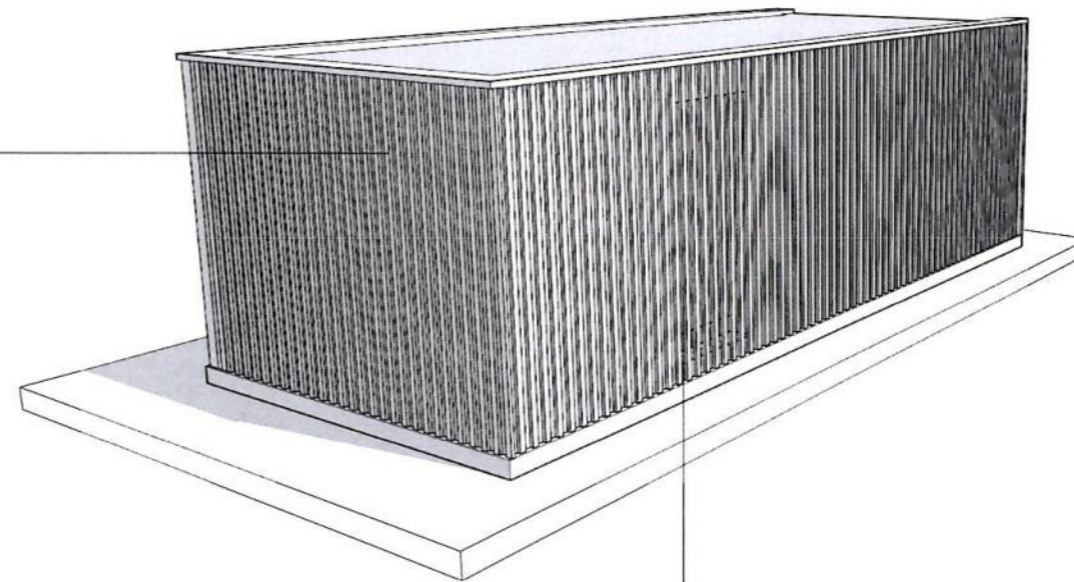


Bsp. Holzlamellen Fassade+ Logo


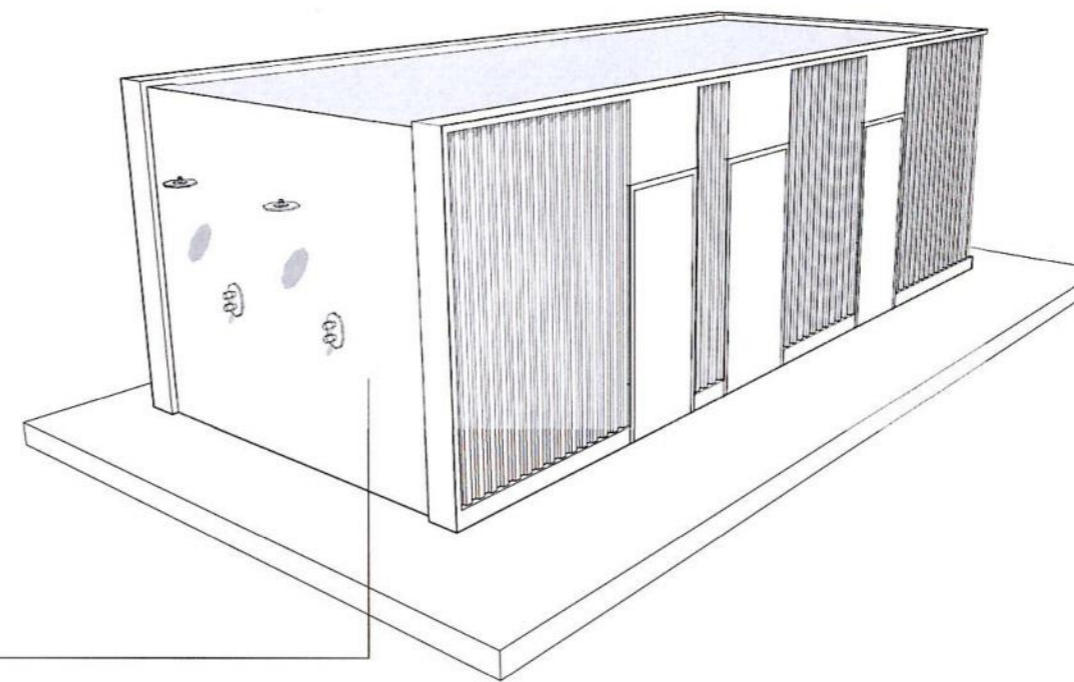


Zinkblechfassade Duschwand+Dach

- Damen
3 Toiletten
- Herren
2 Toiletten
1 Urinal
- Behinderte
1 Toilette
-
- 2 Außenduschen

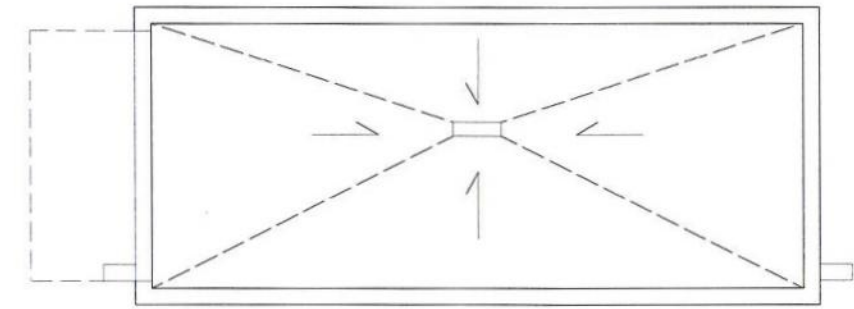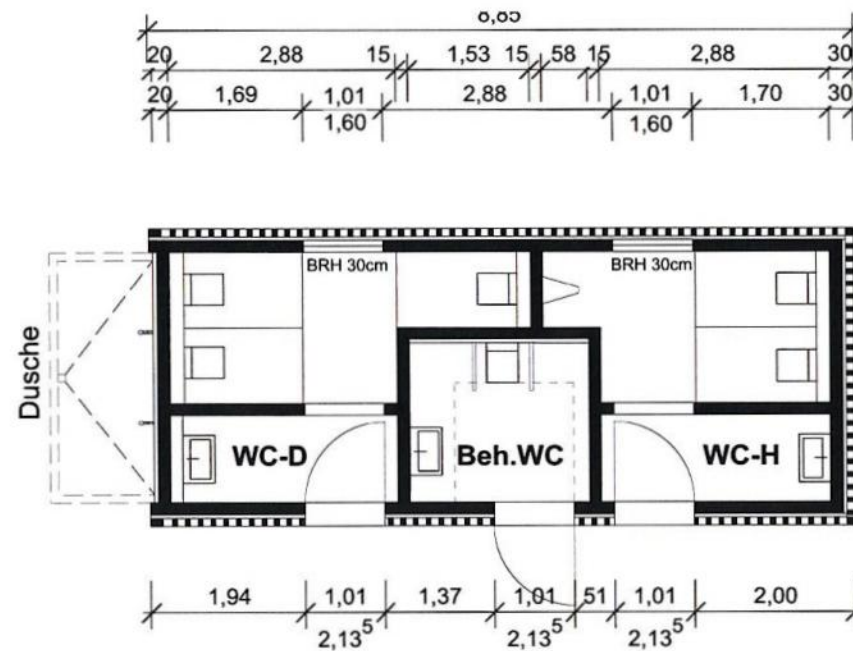

Dachaufsicht

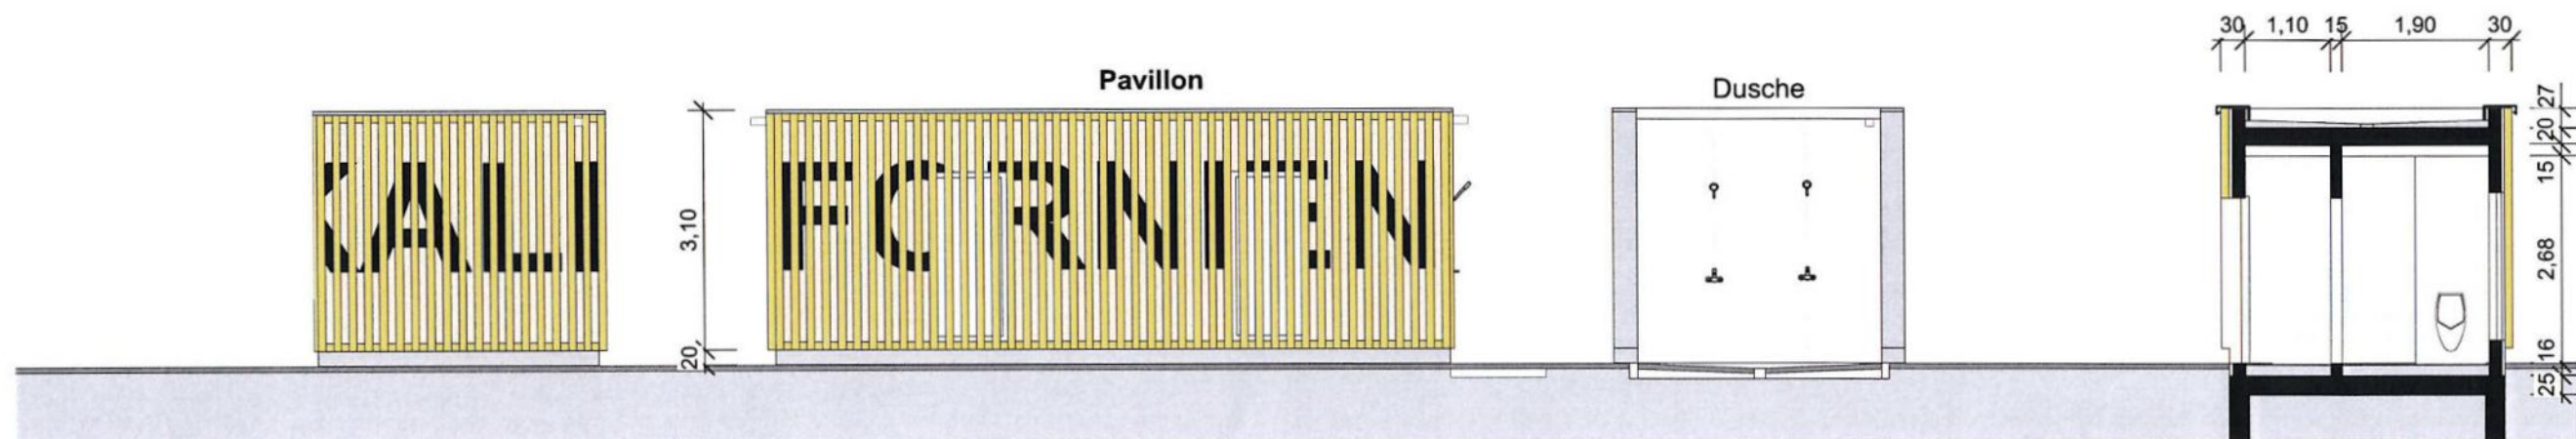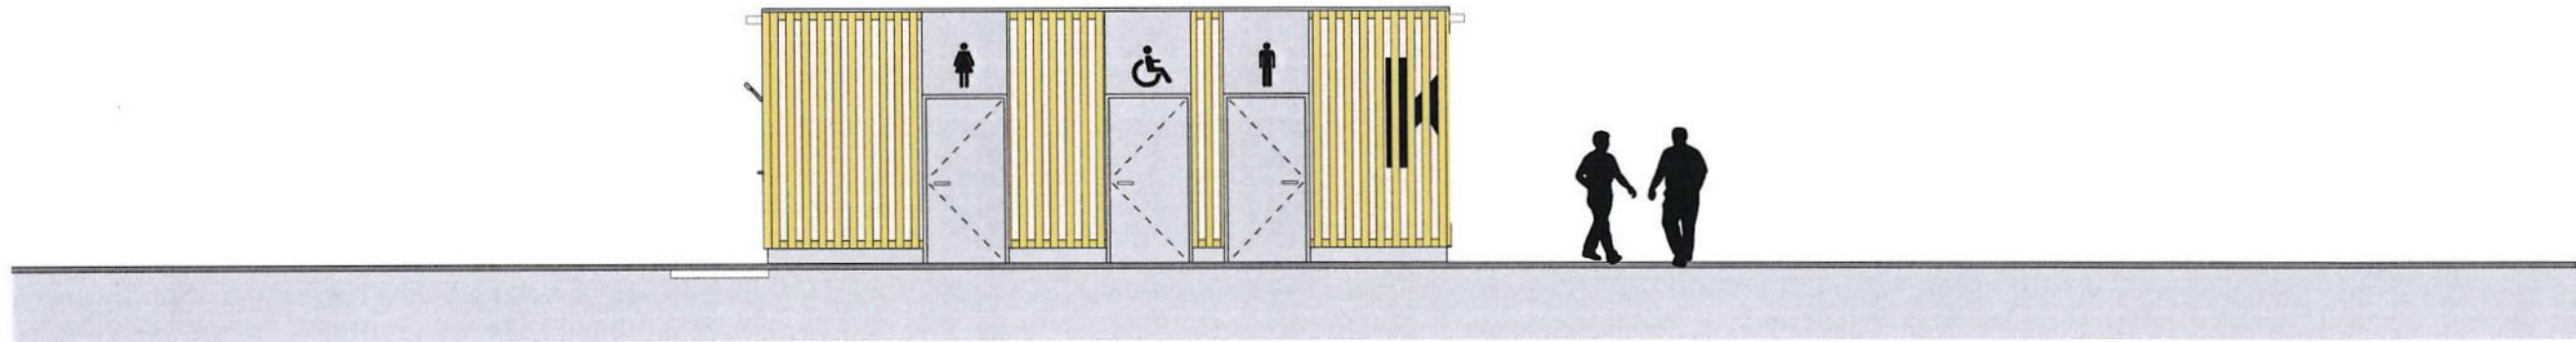

WC Pavillon an der Düne