


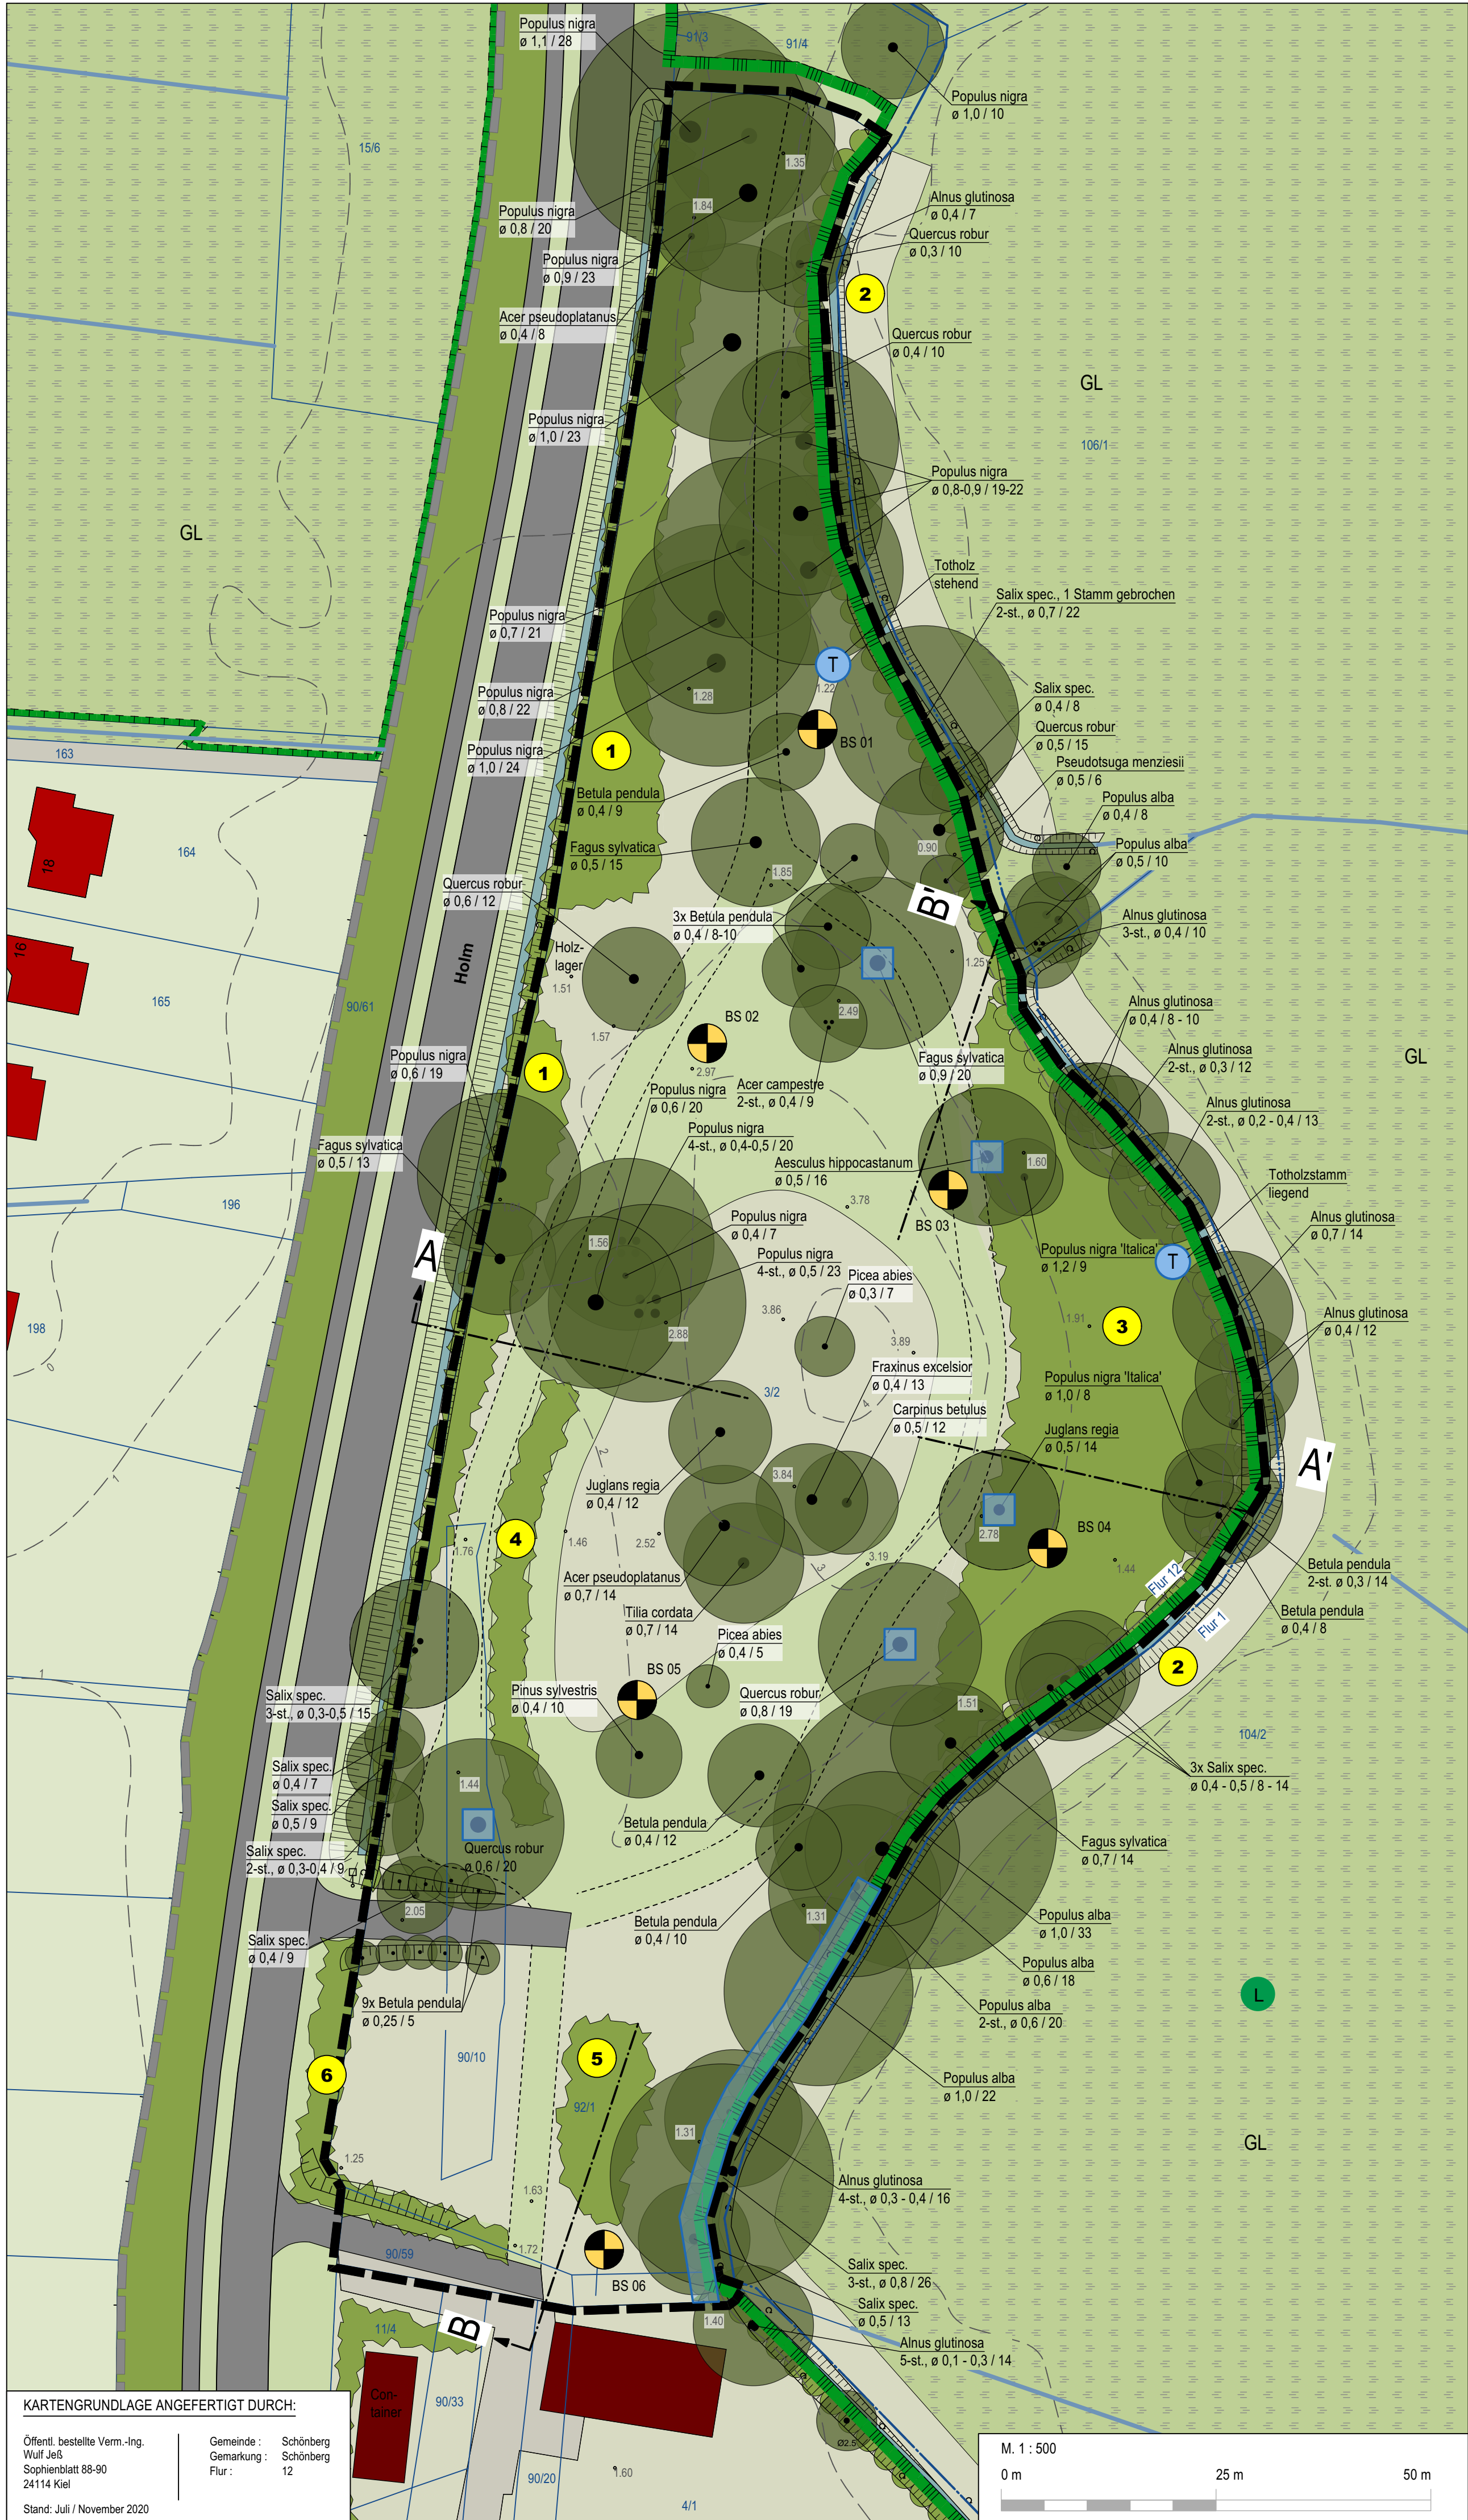

Legende

Grenze des räumlichen Geltungsbereiches

Nachrichtliche Übernahmen

Grenze des räumlichen Geltungsbereiches B-Plan Nr. 65

Flächen für Maßnahmen zum Schutz, zur Pflege und zur Entwicklung von Boden, Natur und Landschaft gem. B-Plan Nr. 65

Landschaftsschutzgebiet

gem. §15 LNatSchG

Vegetationsflächen

Einzelbaum (mit Bezeichnung, Stamm- / Kronendurchmesser in m)

Einzelbaum - mehrstämmig (mit Bezeichnung, Stamm- / Kronendurchmesser in m)

Gehölzbestand

Knick

Ruderale Kraut- und Staudenflur, teilweise mit Gehölzaufwuchs

Scherrasen

Hausgarten

Nummerierung Vegetationsbeschreibung

Wasserflächen

Fließgewässer offen

Flächen für Forst- und Landwirtschaft

Feuchtgrünland

Versiegelte Flächen

Vollversiegelung, hier: Asphalt

Vollversiegelung, hier: Betonpflaster, Betonplatten

Hauptgebäude

Nebengebäude

Sonstige Planzeichen

Flurgrenze

Flurstücksgrenze

Flurstücksnummer

Bohrsondierung gem. Baugrunduntersuchung Dipl. Geologe Hajo Bauer 2021

Zaun

Höhenlinie

Höhen m ü. NHN


Böschung

Totholz

Bäume mit artenschutzrechtlicher Bedeutung

Vegetationsbeschreibung

- 1 Lückige, ein- bis zweireihige, ebenerdige baumartige Gehölzanpflanzung. Es überwiegen Gehölzarten wie: Larix spec., Picea abies
- 2 Breiter, grabenbegleitender Saum aus Kraut- und Staudenfluren, teilweise mit Gehölzaufwuchs aus Alnus glutinosa, Populus spec. und Rubus fruticosus.
- 3 Mehrere Obstgehölze mit teilweise dichtem Aufwuchs aus Rubus fruticosus.
- 4 Einreihiger, ebenerdiger Gehölzbestand aus Koniferen.
- 5 Dichte, flächige Anpflanzung aus Ziergehölzen. Es überwiegen Gehölzarten wie: Chamaecyparis spec., Thuja spec.,
- 6 Dichter, einreihiger, ebenerdiger Gehölzbestand. Es überwiegen Gehölzarten wie: Betula pendula, Corylus avellana, Fagus sylvatica, Salix spec., Sambucus nigra, Picea abies.

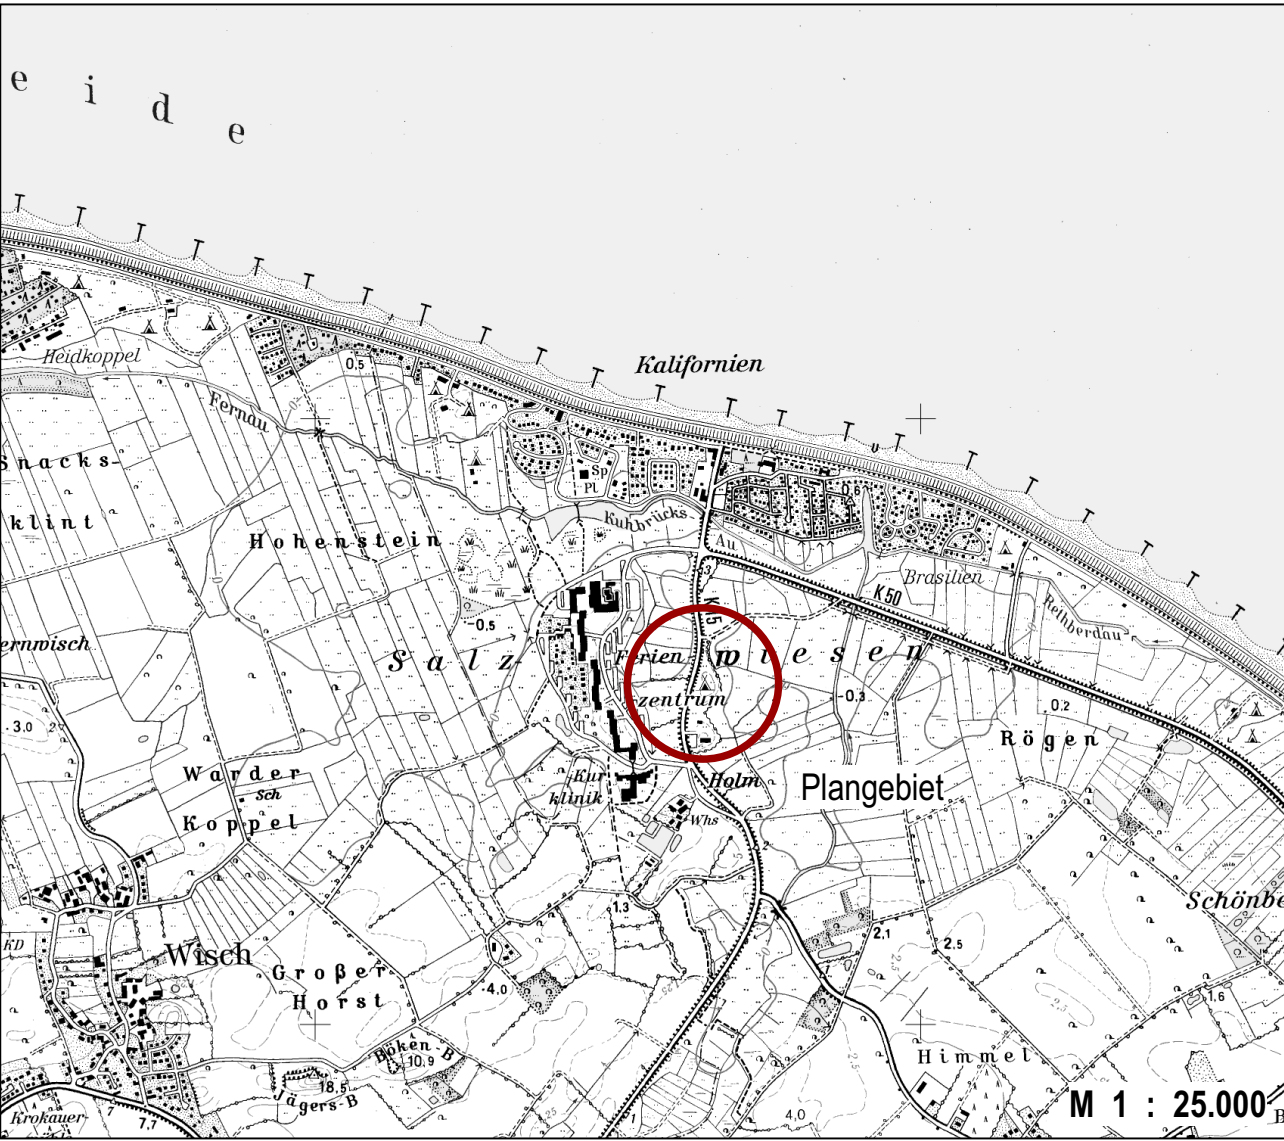

Projekt:			
Landschaftspflegerischer Fachbeitrag			
zum B-Plan Nr. 72			
Gemeinde Schönberg			
Planbezeichnung:	Maßstab:	Datum:	Blatt-Nr.:
Bestand	1 : 500	02.02.2022	22008425_01
Auftraggeber:		Bearbeitung:	
Gemeinde Schönberg		Franke's	
über Amt Probstei		LANDSCHAFTEN UND OBJEKTE	
Knüll 4		Legienstraße 16	
24217 Schönberg		24103 Kiel	
		FON 0431 - 80 66 65 9	
		FAX 0431 - 80 66 66 4	
		info@frankes-landschaften.de	